




PIANTA PIANO TERZA - ANTE OPERAM - SCALA 1:100

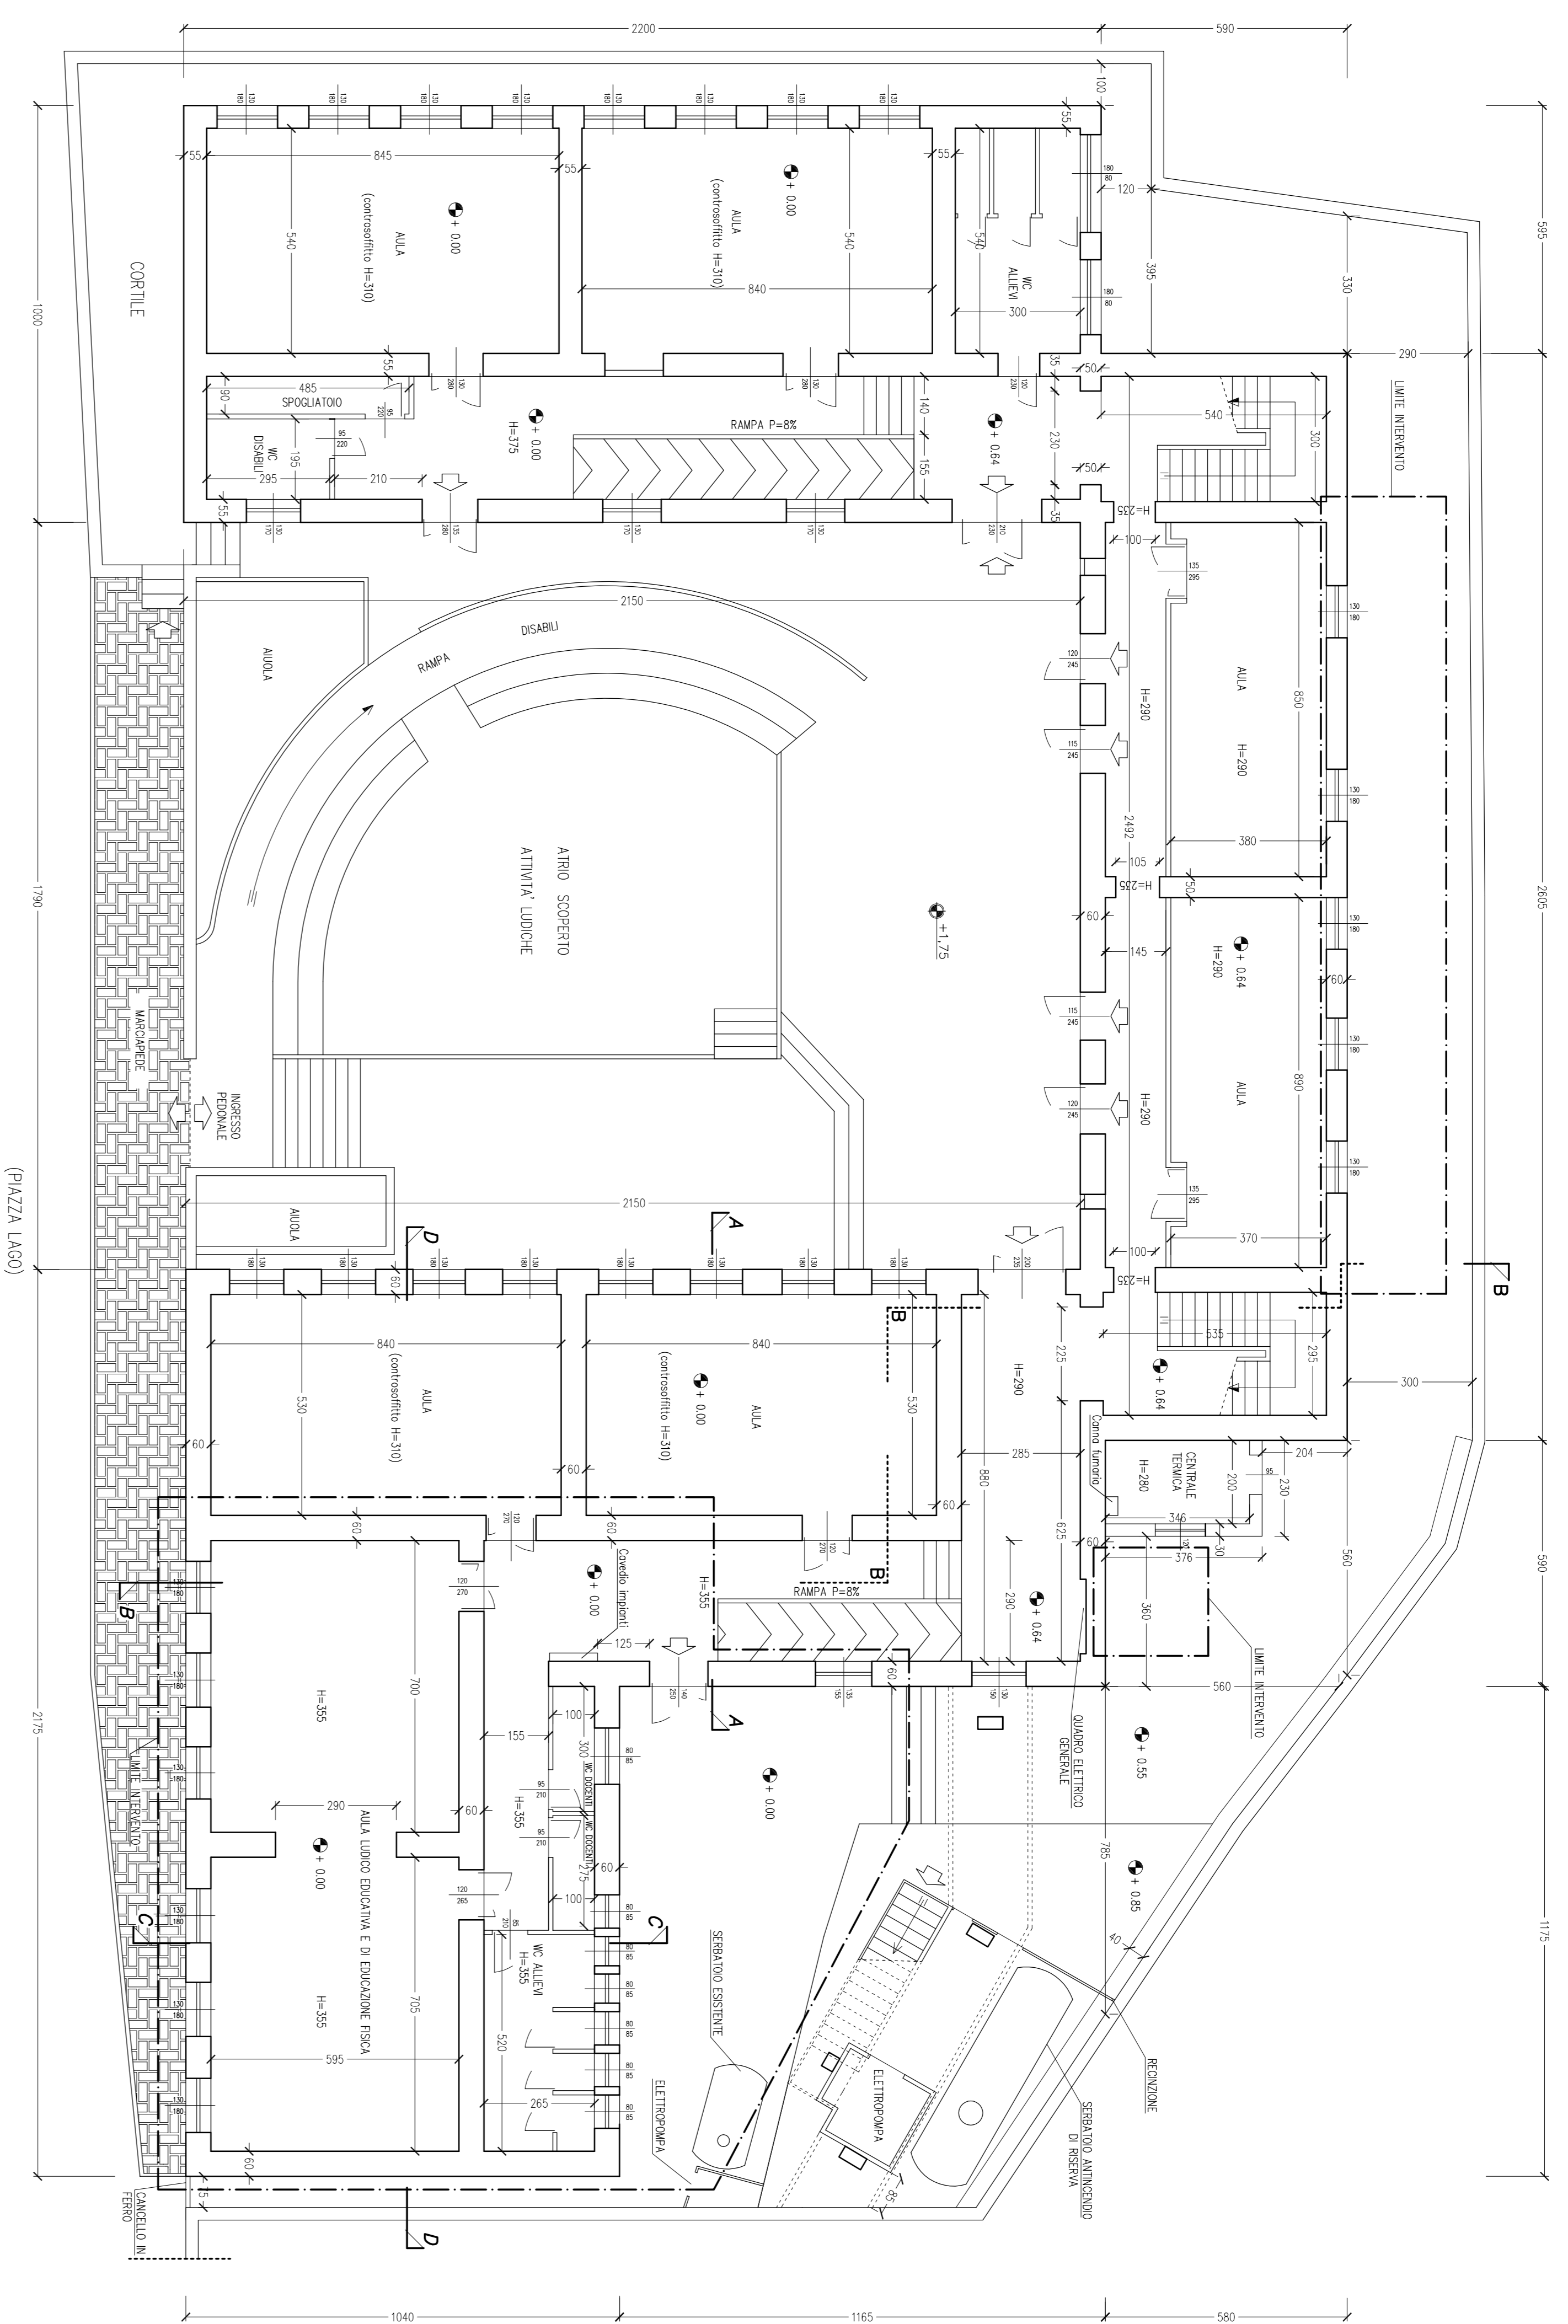


PIANTA PIANO COPERTURA - SCALA 1:100 - ANTE OPERAM

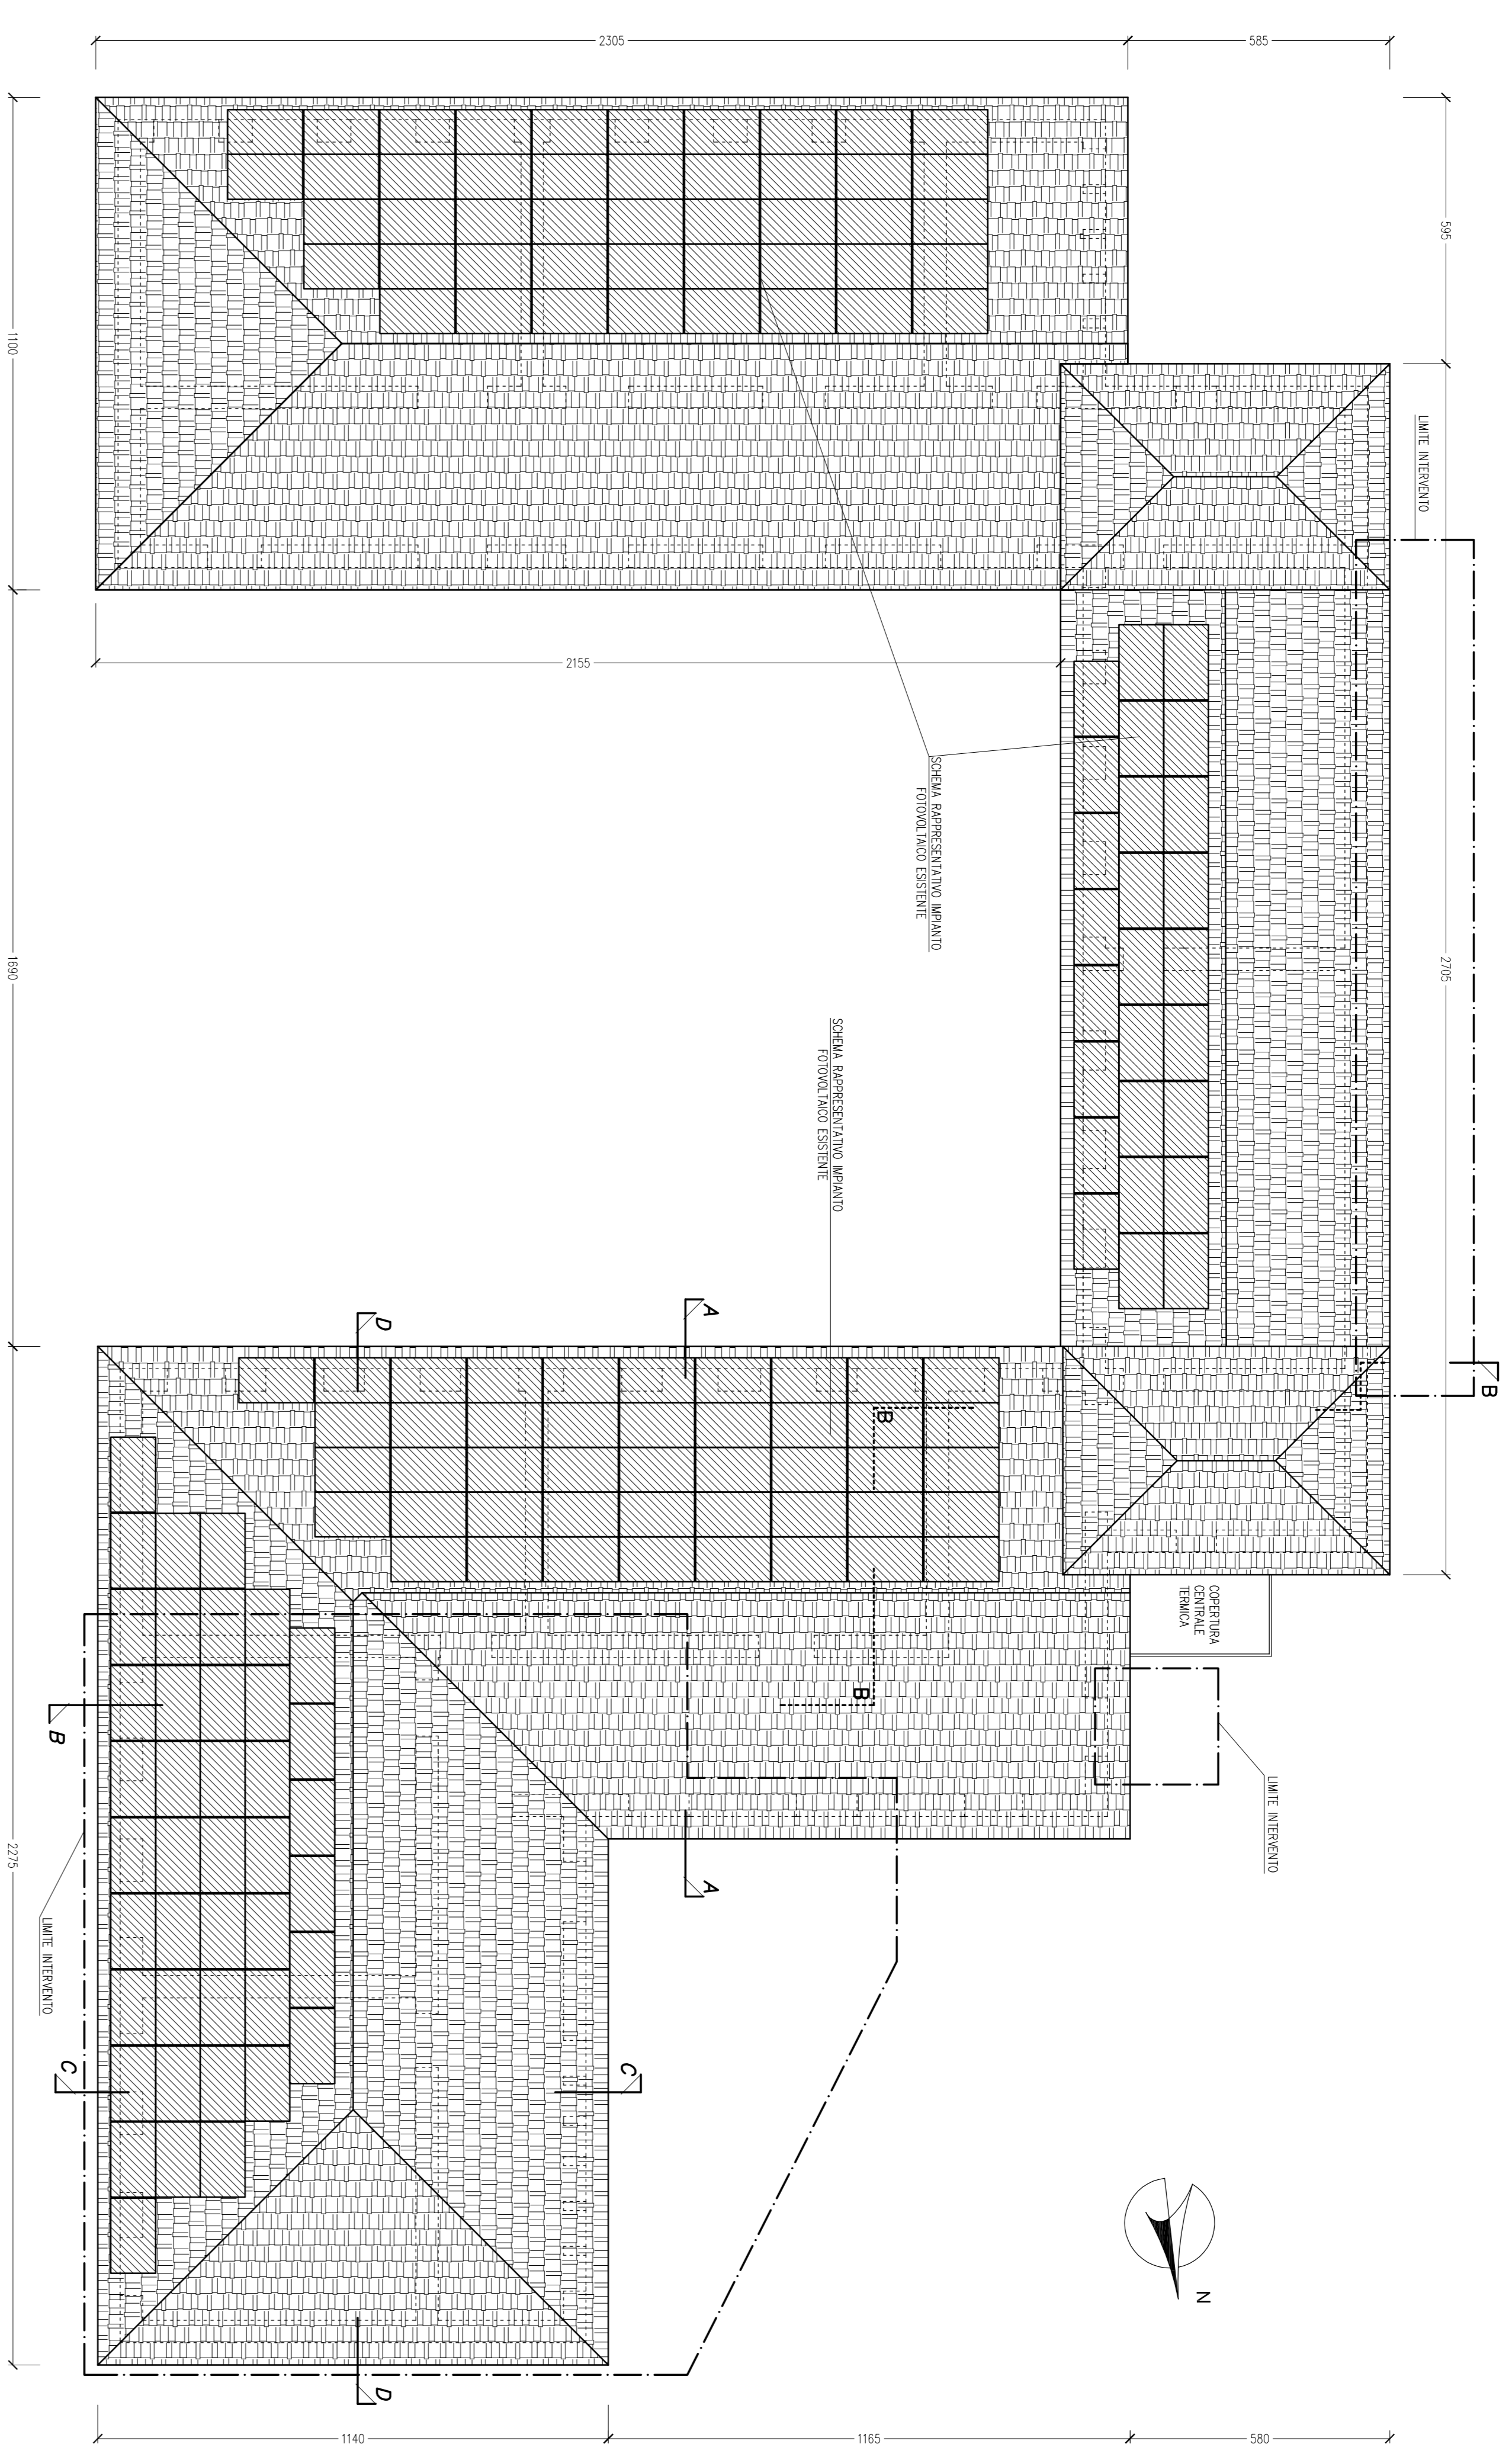


PIANTA PIANO PRIMO - ANTE OPERAM - SCALA 1:100

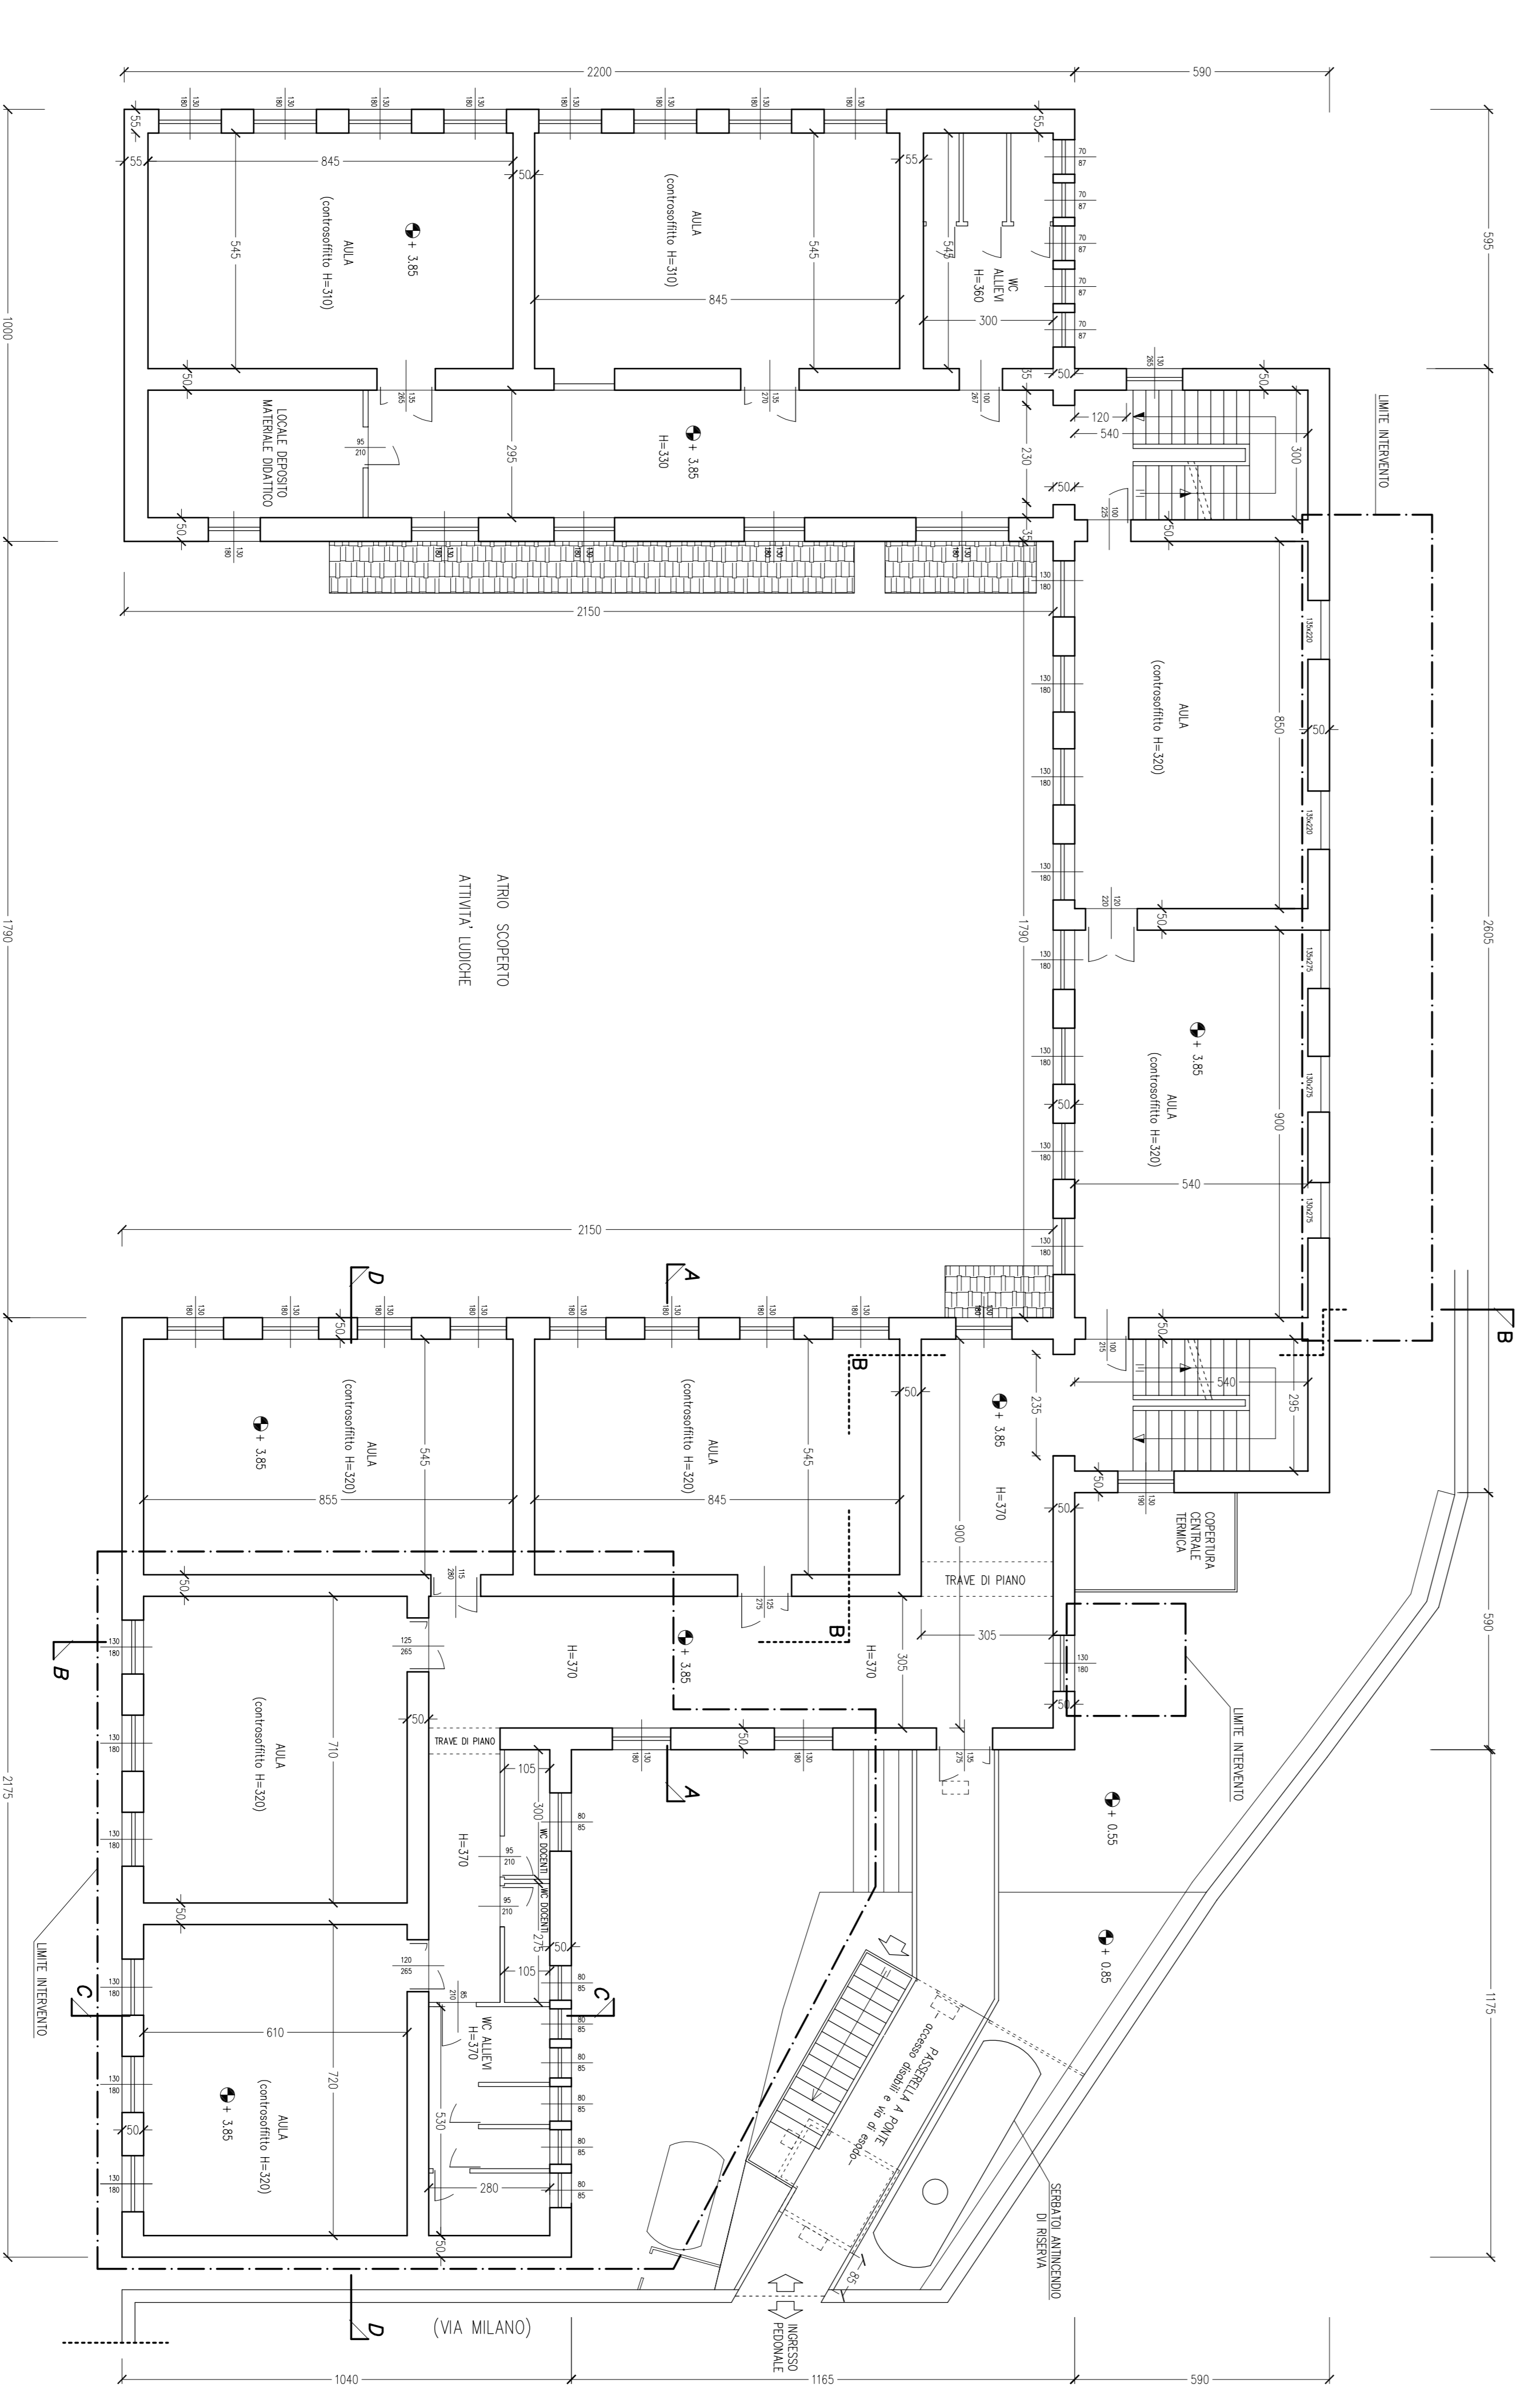

PIANTA PIANO COPERTURA - CORPO A NORD (QUOTA SOLAIO)


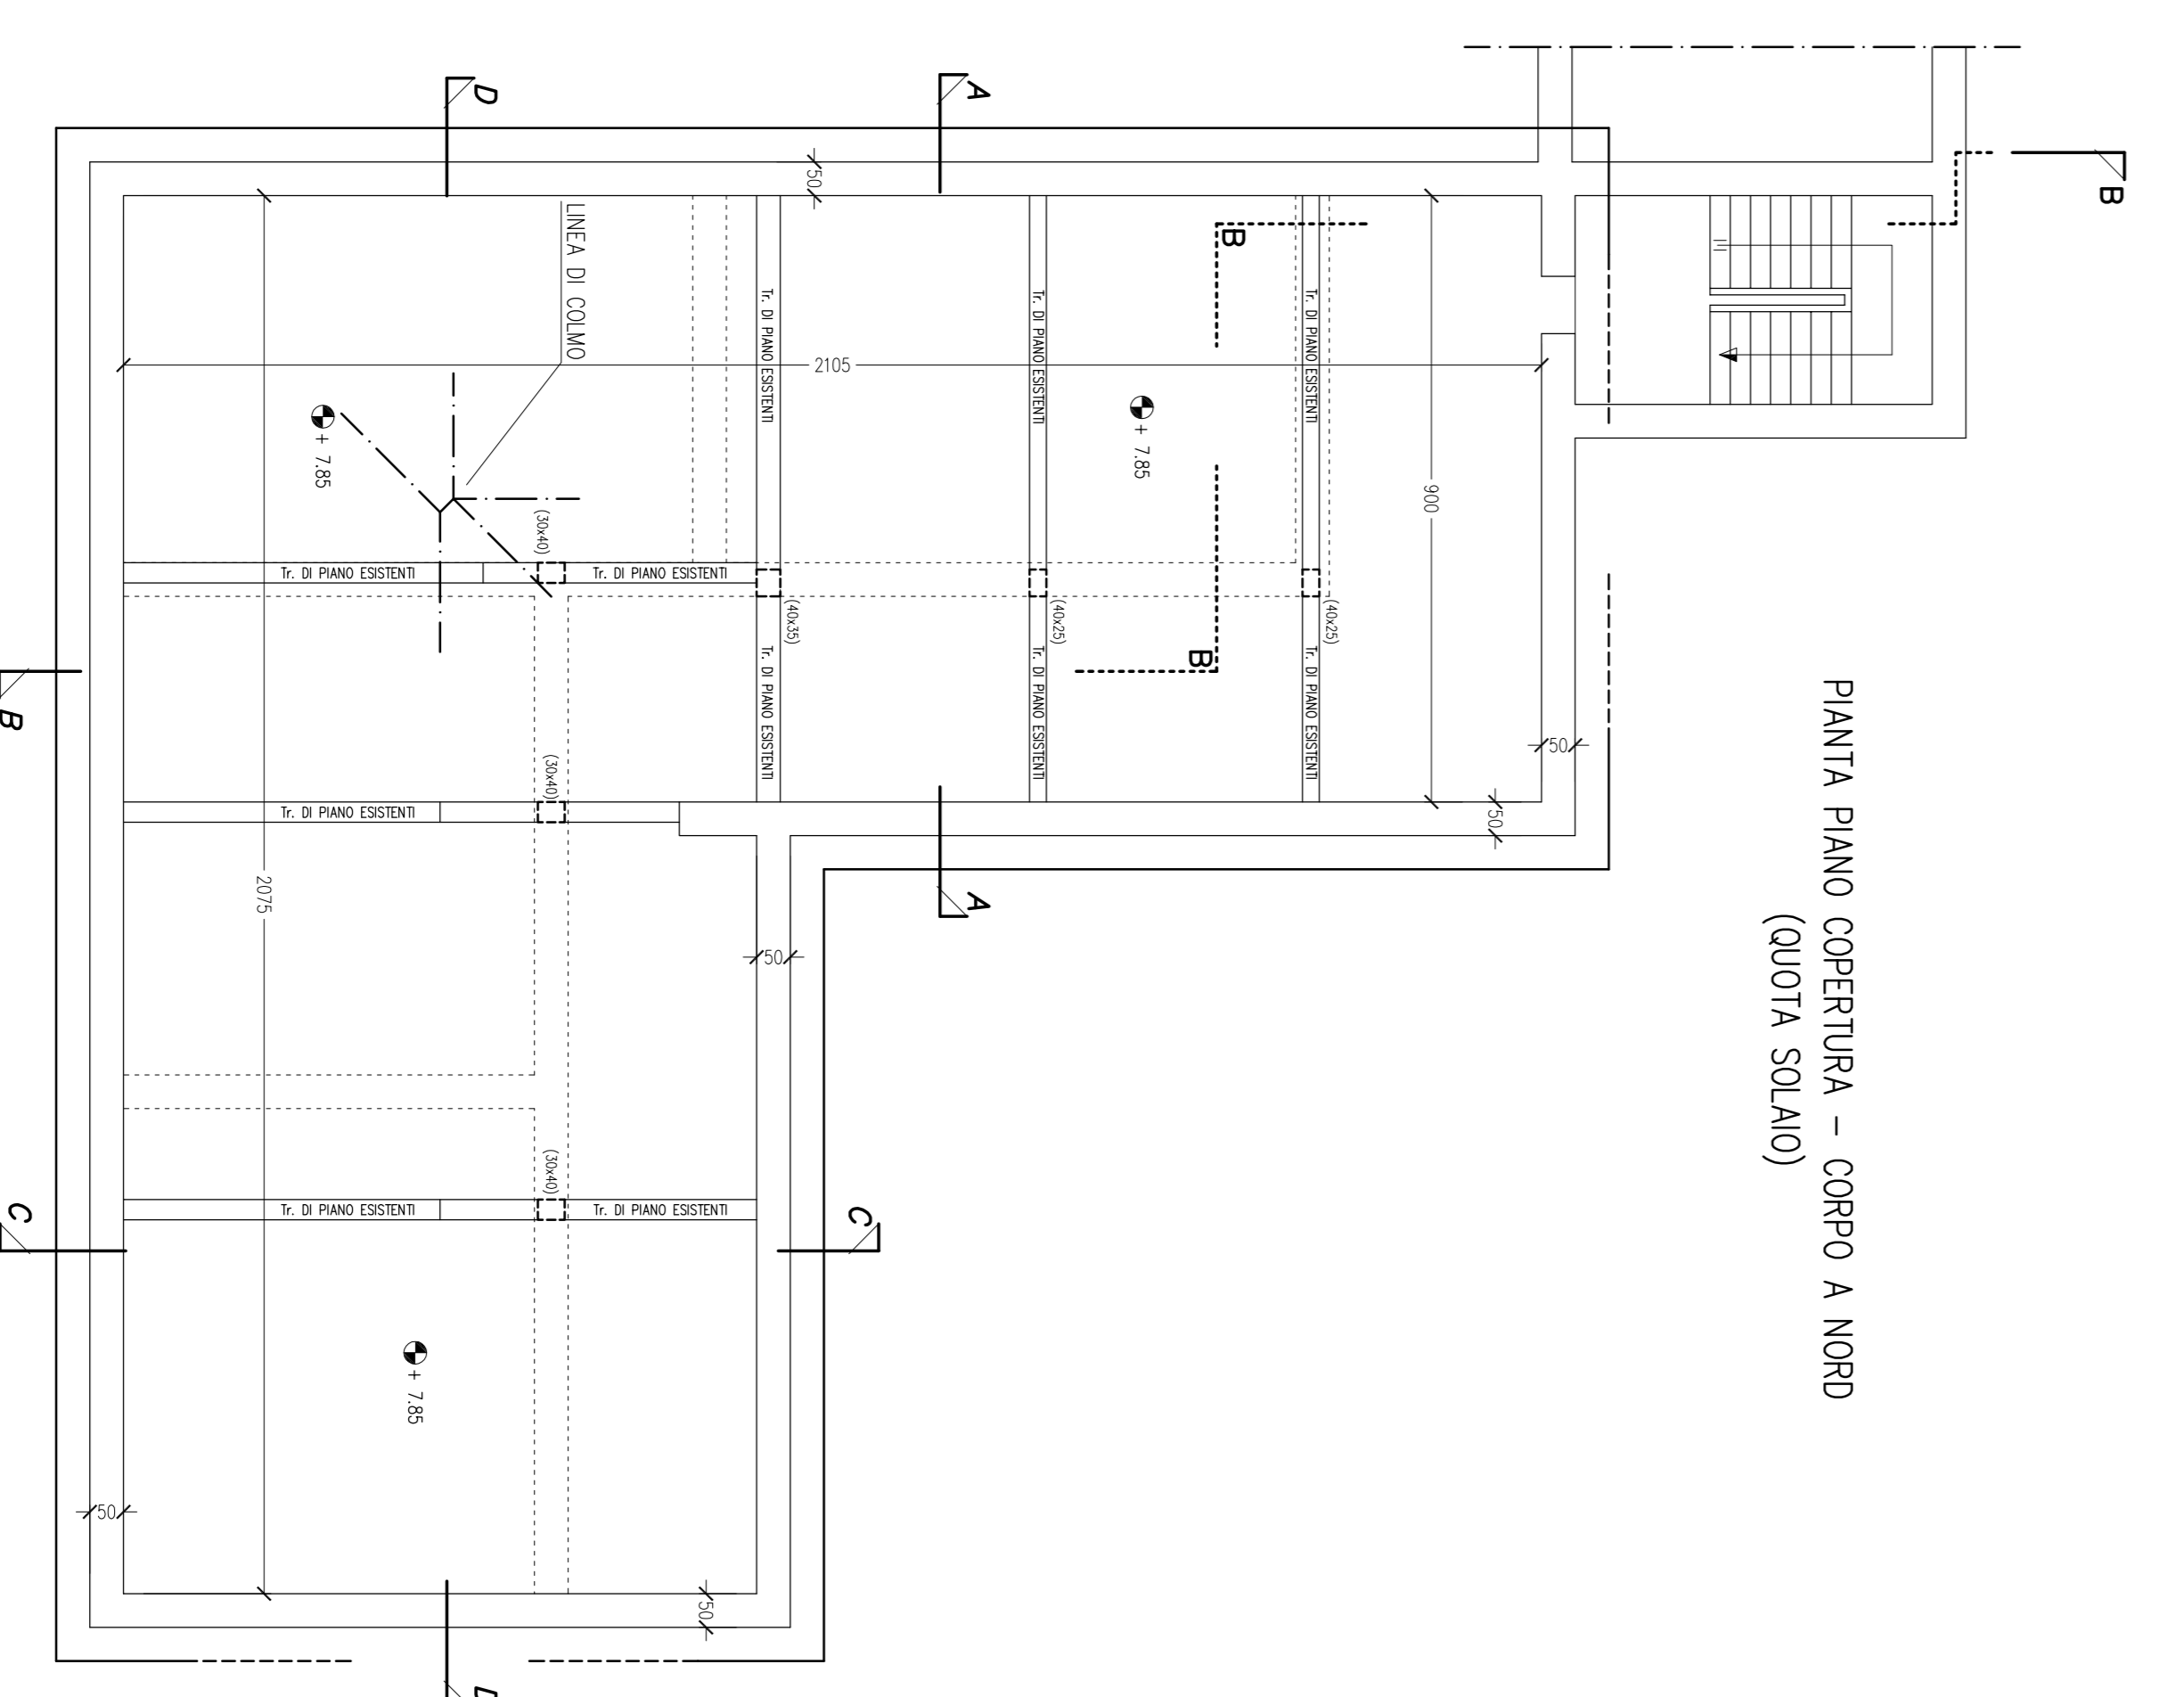


PIANTA PIANO COPERTURA - CORPO A NORD (QUOTA FALDA)

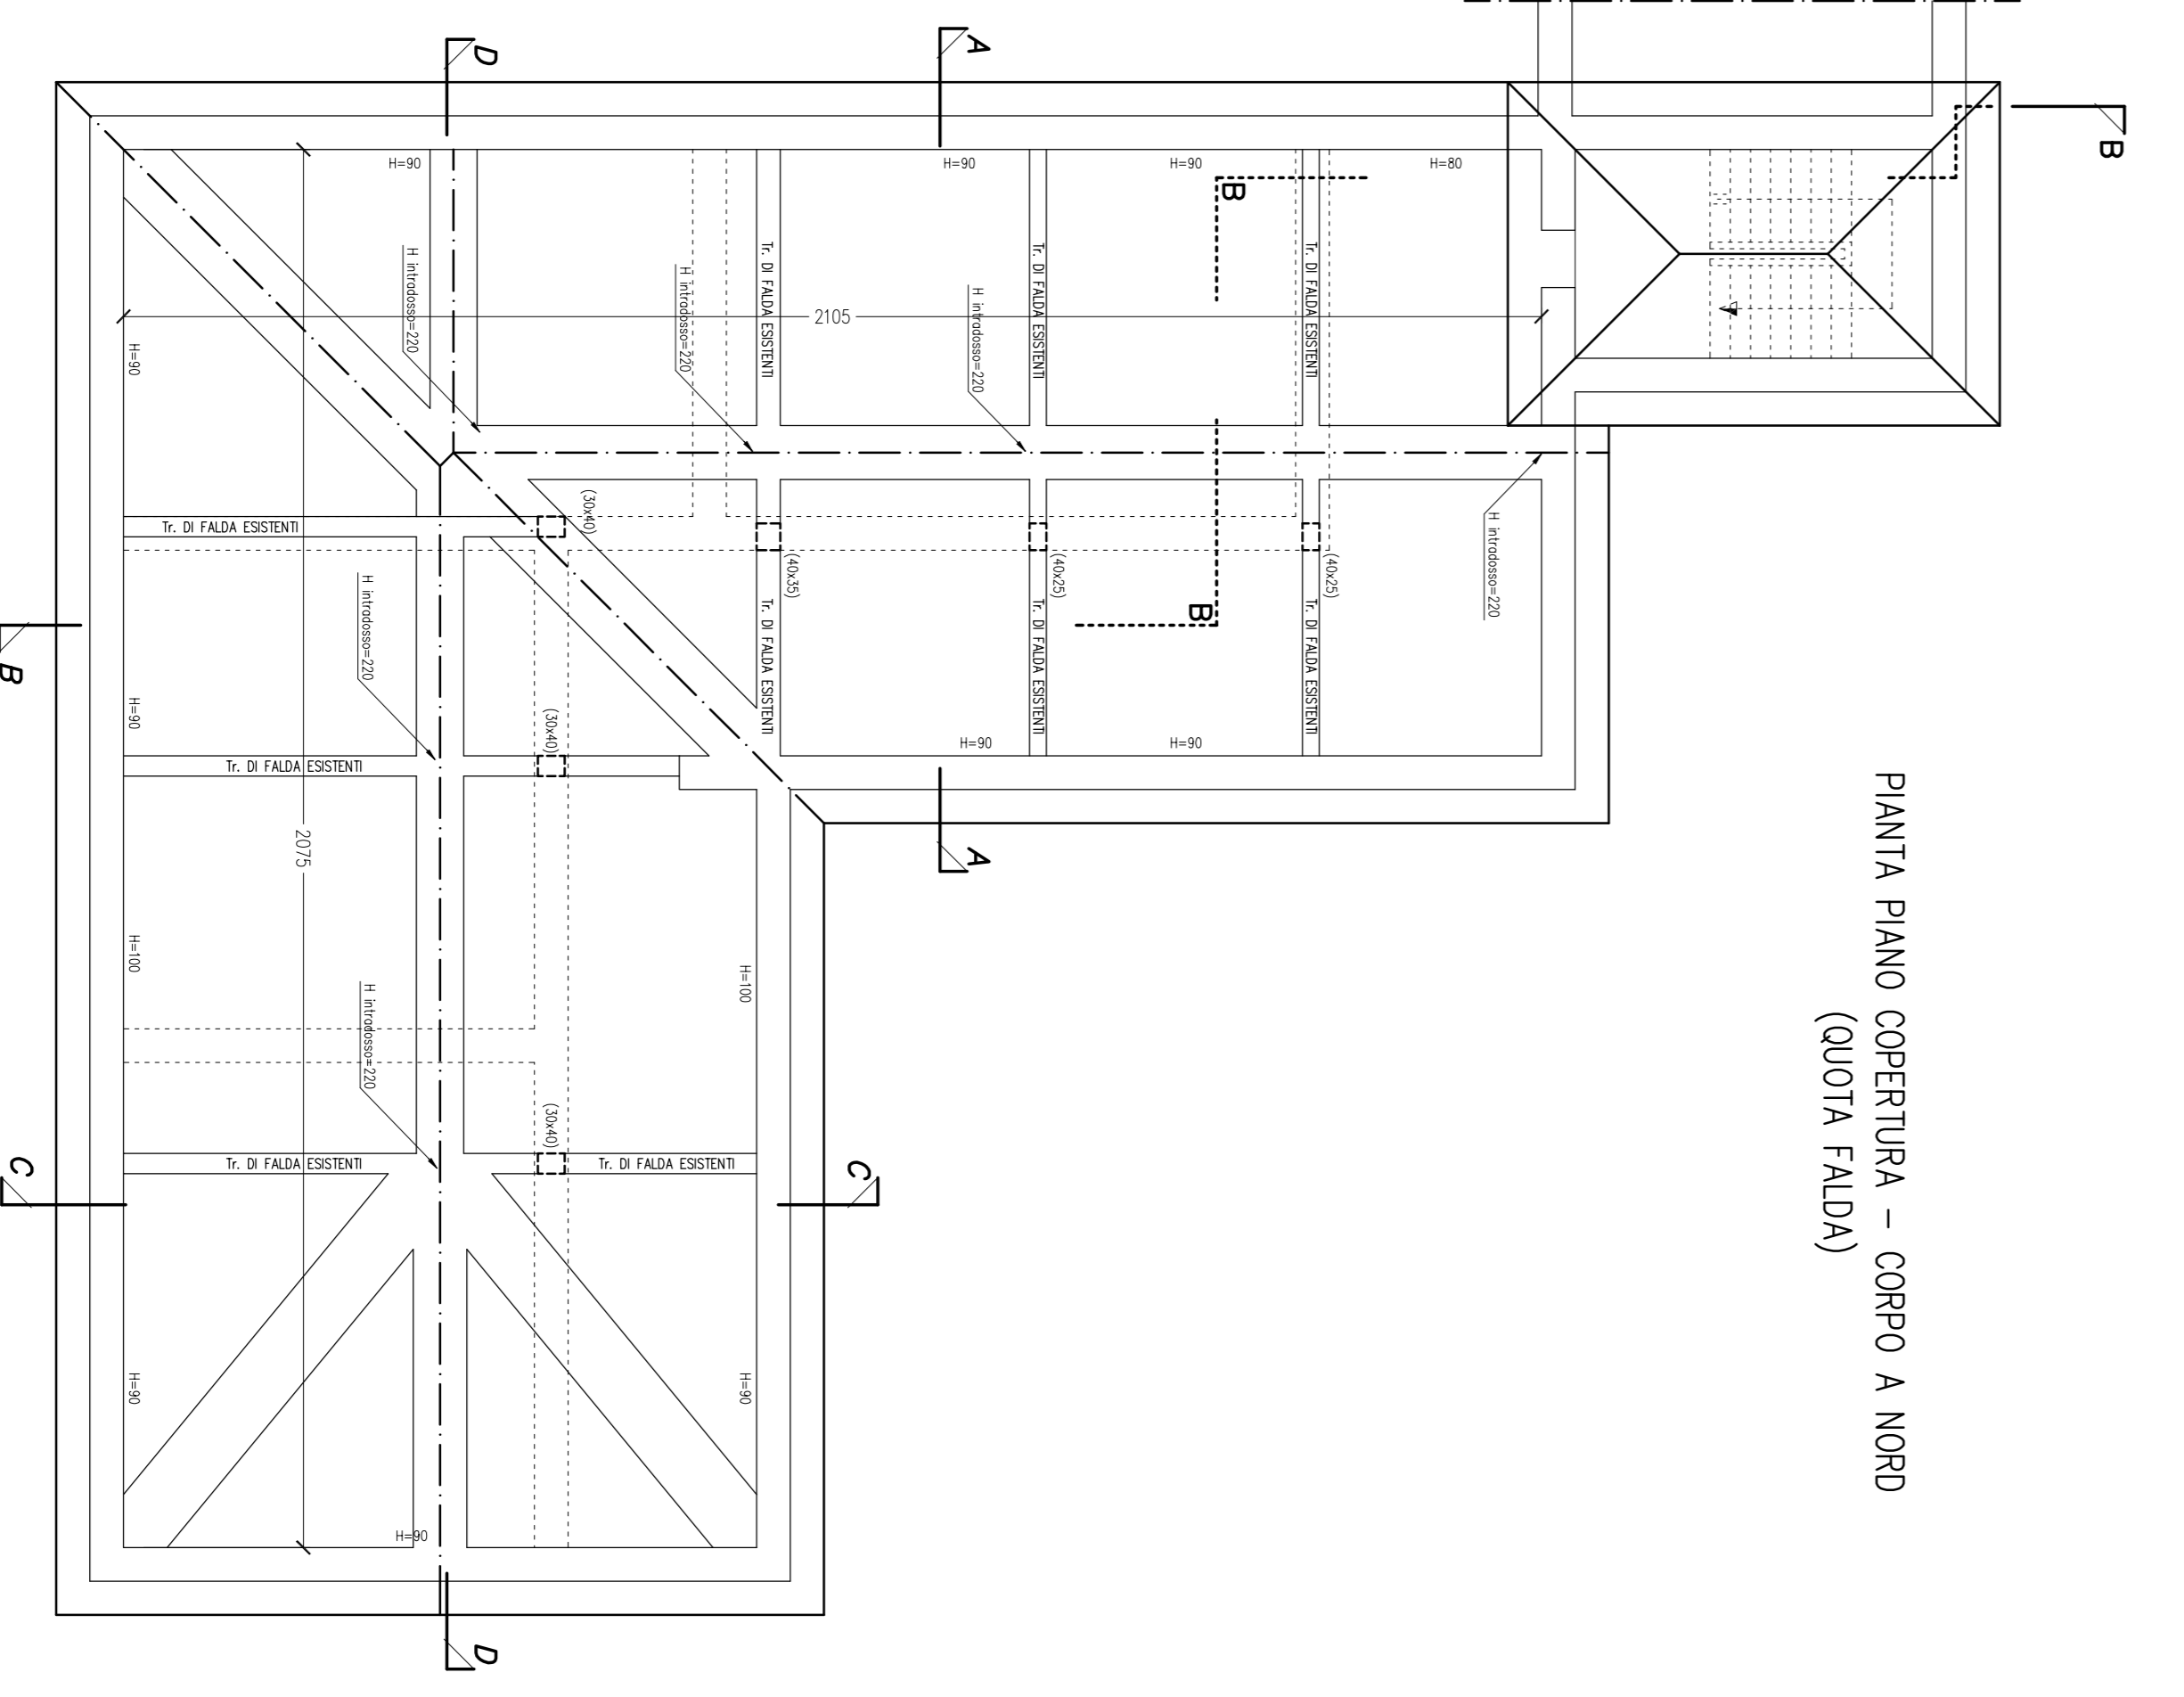

NOTE GENERALI

- Le misure sono espresse in centimetri.
- Le dimensioni dei vani finestre e porte, sono relative alle aperture di scasso effettive.

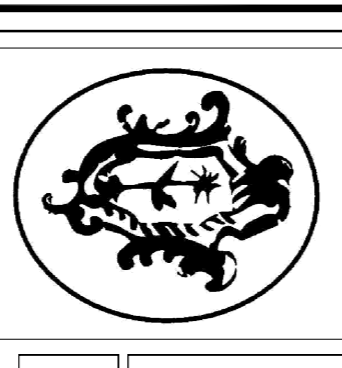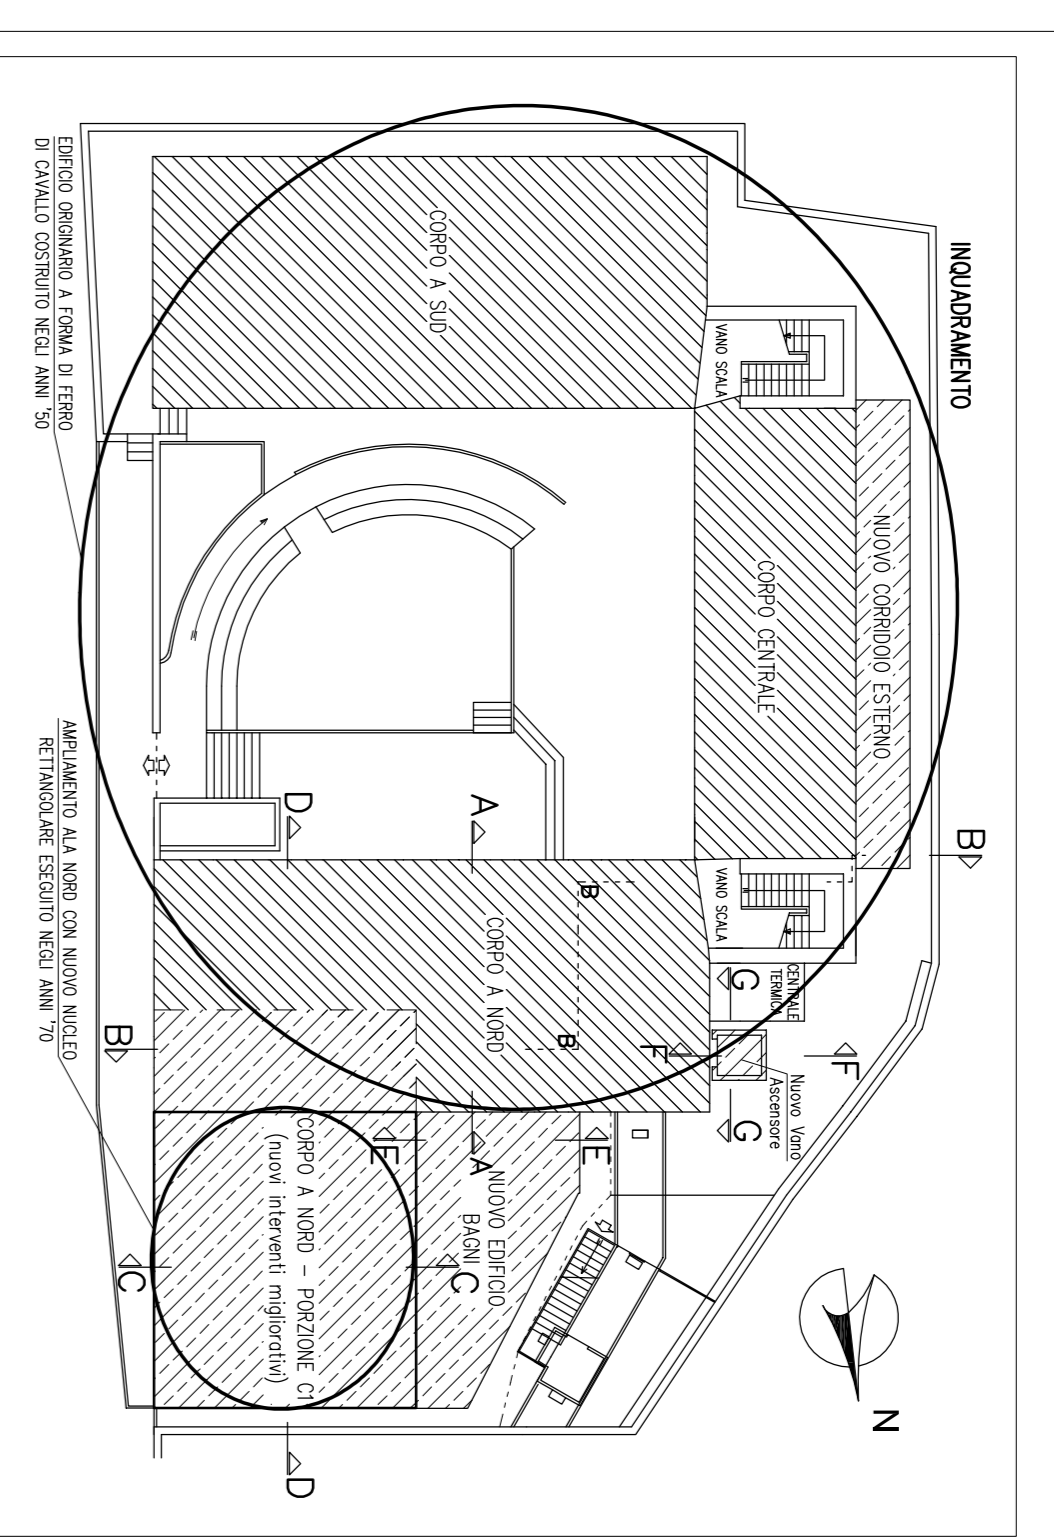

**COMUNE DI LENOLA**  
(PROVINCIA DI LATINA)  
AREA TECNICA - URBANISTICA - SERVIZIO LL. PP.  
PROGETTO ESECUTIVO

**PROGETTO PER L'INNALZAMENTO DEL LIVELLO DI SICUREZZA E LA RIQUALIFICAZIONE DELL'EDIFICIO SCOLASTICO SCUOLA ELEMENTARE "R. JATARELLI"**  
(PROVINCIA DI LATINA)

STUDIO EDIFICIO		TIPOLOGIA	
ARCHITETTONICO		26	
PLINIMETRIE ANTE-OPERAM			
COSTRUTTIVO			
ELABORATO	SCALA	I. RESPONSABILE E CONCOIDE, INCREDIMENTATO	
0	1:100		
STUDIO DI INGEGNERIA CIVILE by Romeo Russo		IL PROGETTISTA	
Gen. Accademica/Gen. Acc.		Eng. Romeo Russo	
NOI	DATA	DIREZIONE PROGETTO/REVISIONE	REDAZIONE
0		ESSEZIONE	APPROVATO

Questo documento è proprietà della Romeo Russo. Non è autorizzata la ristampa o l'uso non autorizzato senza il permesso scritto della Romeo Russo. Il presente documento è stato redatto e approvato in conformità con le norme tecniche di riferimento e le norme di riferimento in vigore.