



PIANTA PIANO PRIMO - ANTE OPERAM - SCALA 1:100

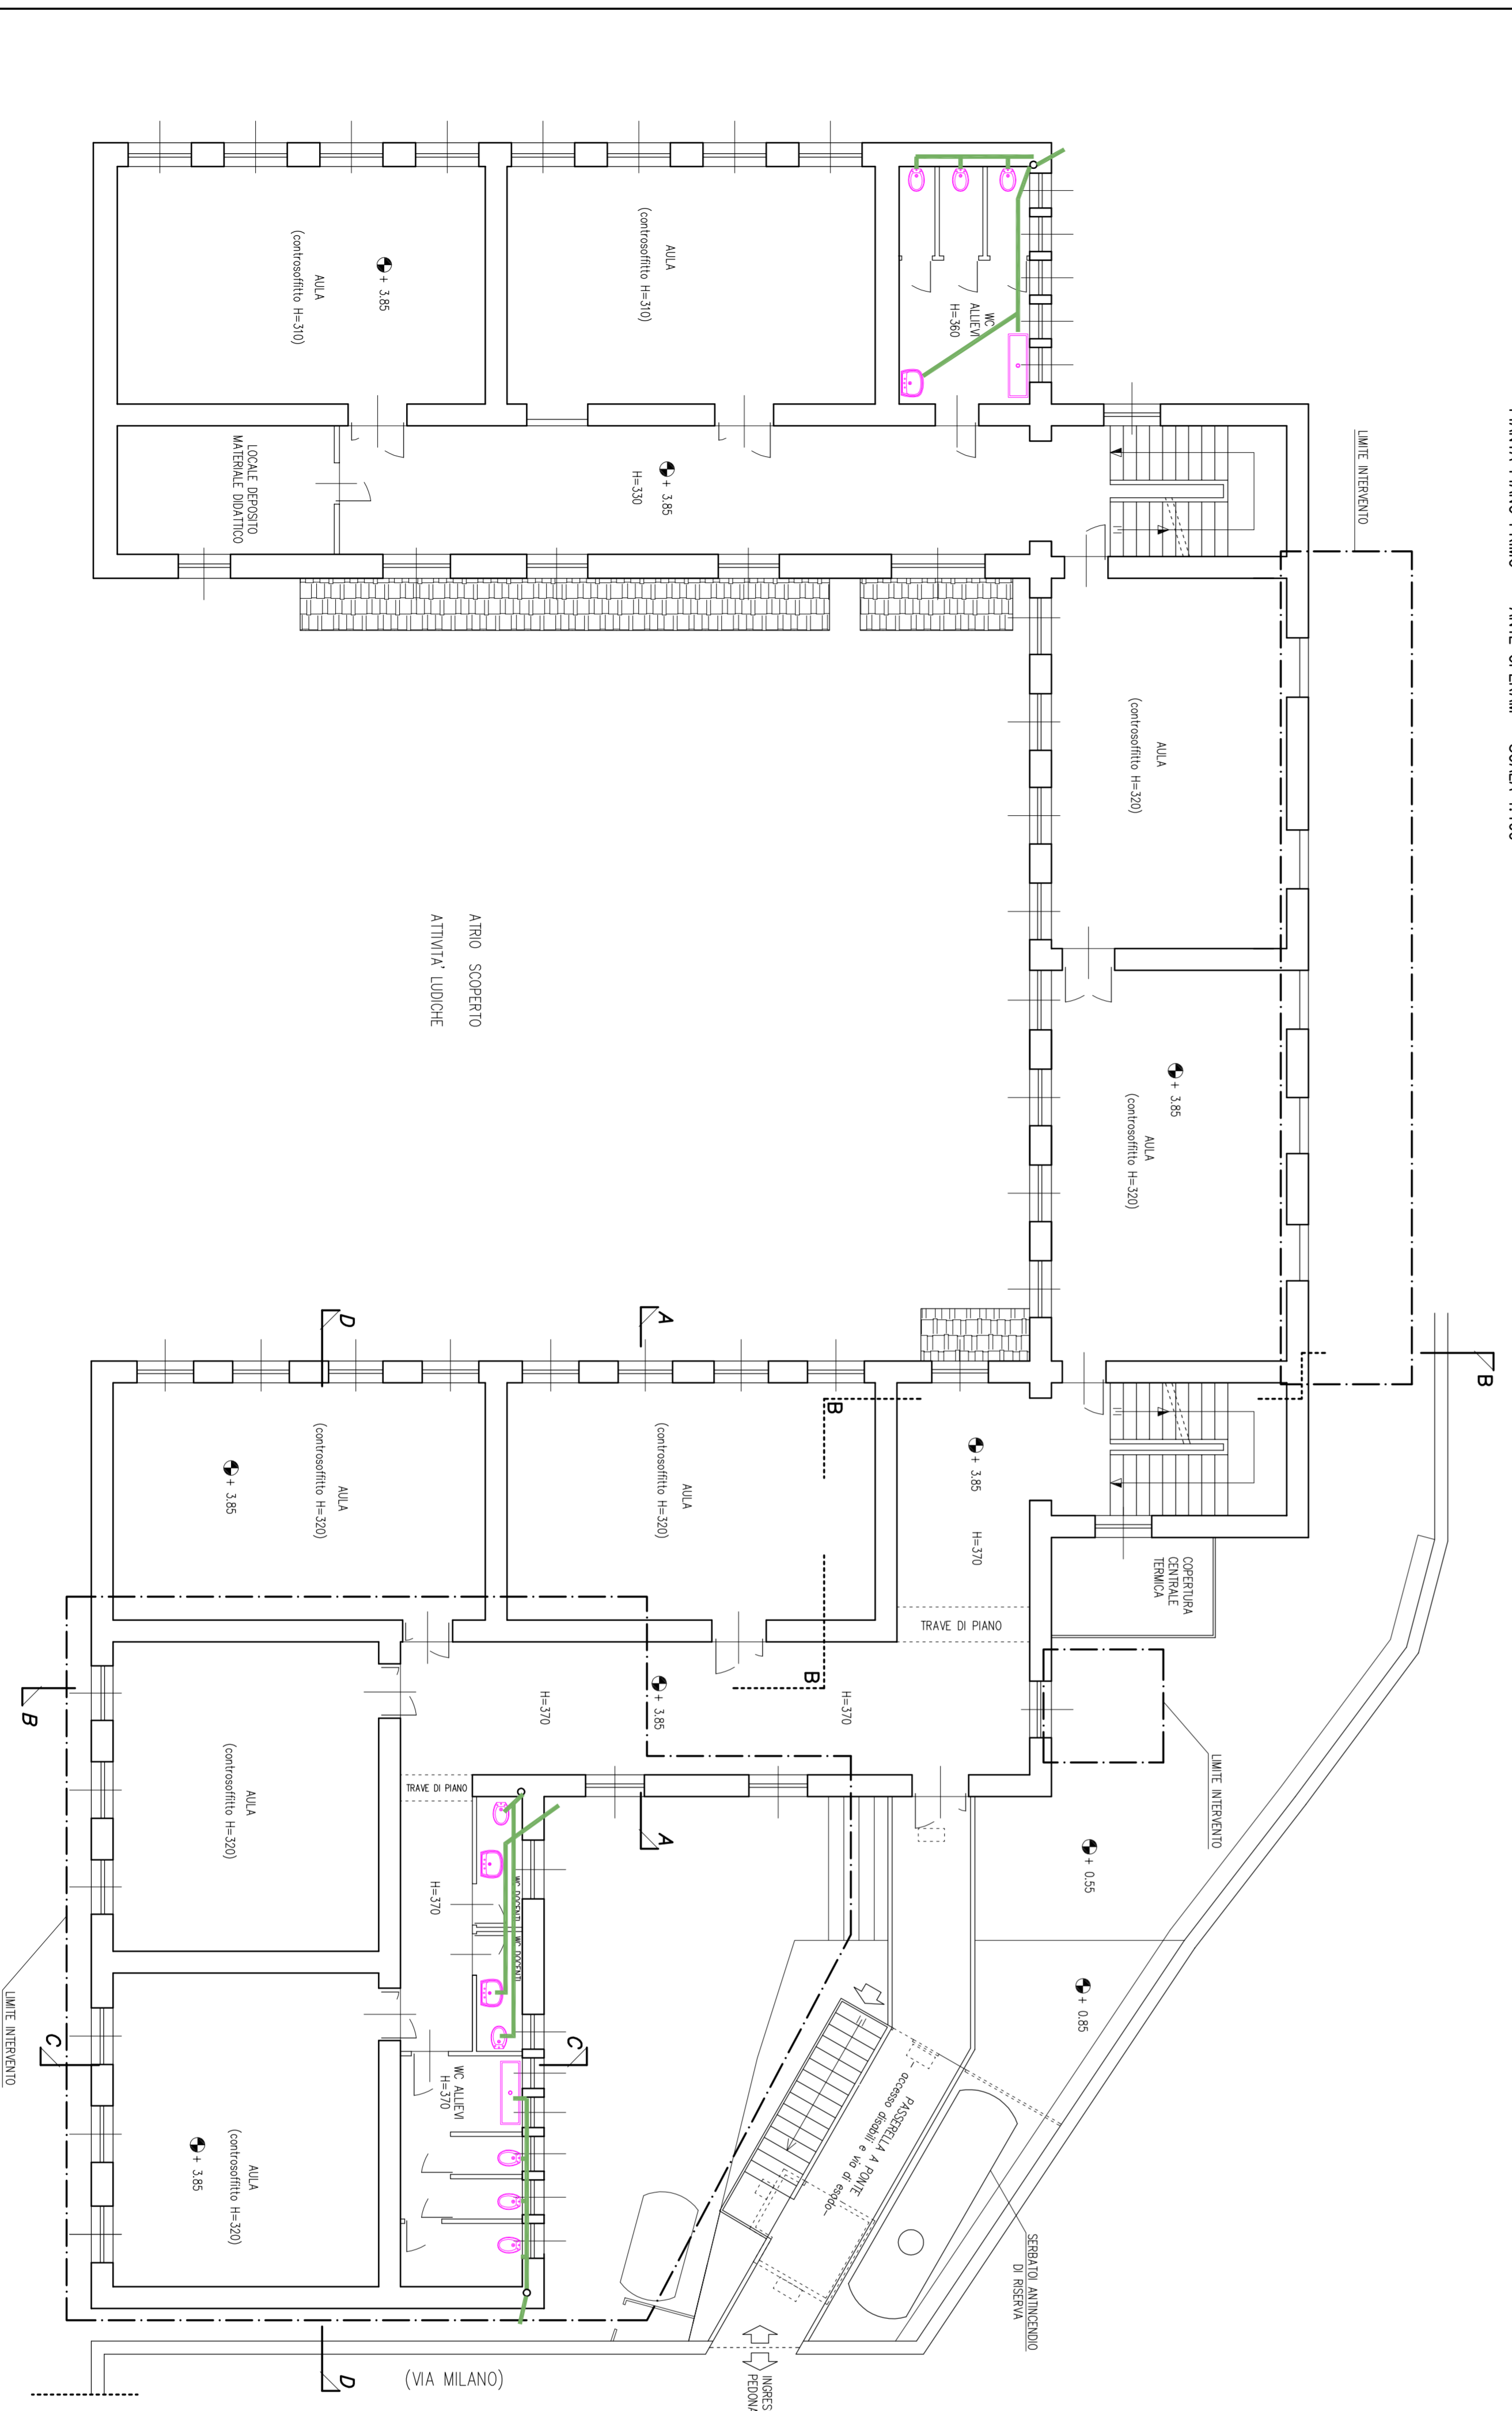

NOTE GENERALI

- Le misure sono espresse in centimetri.

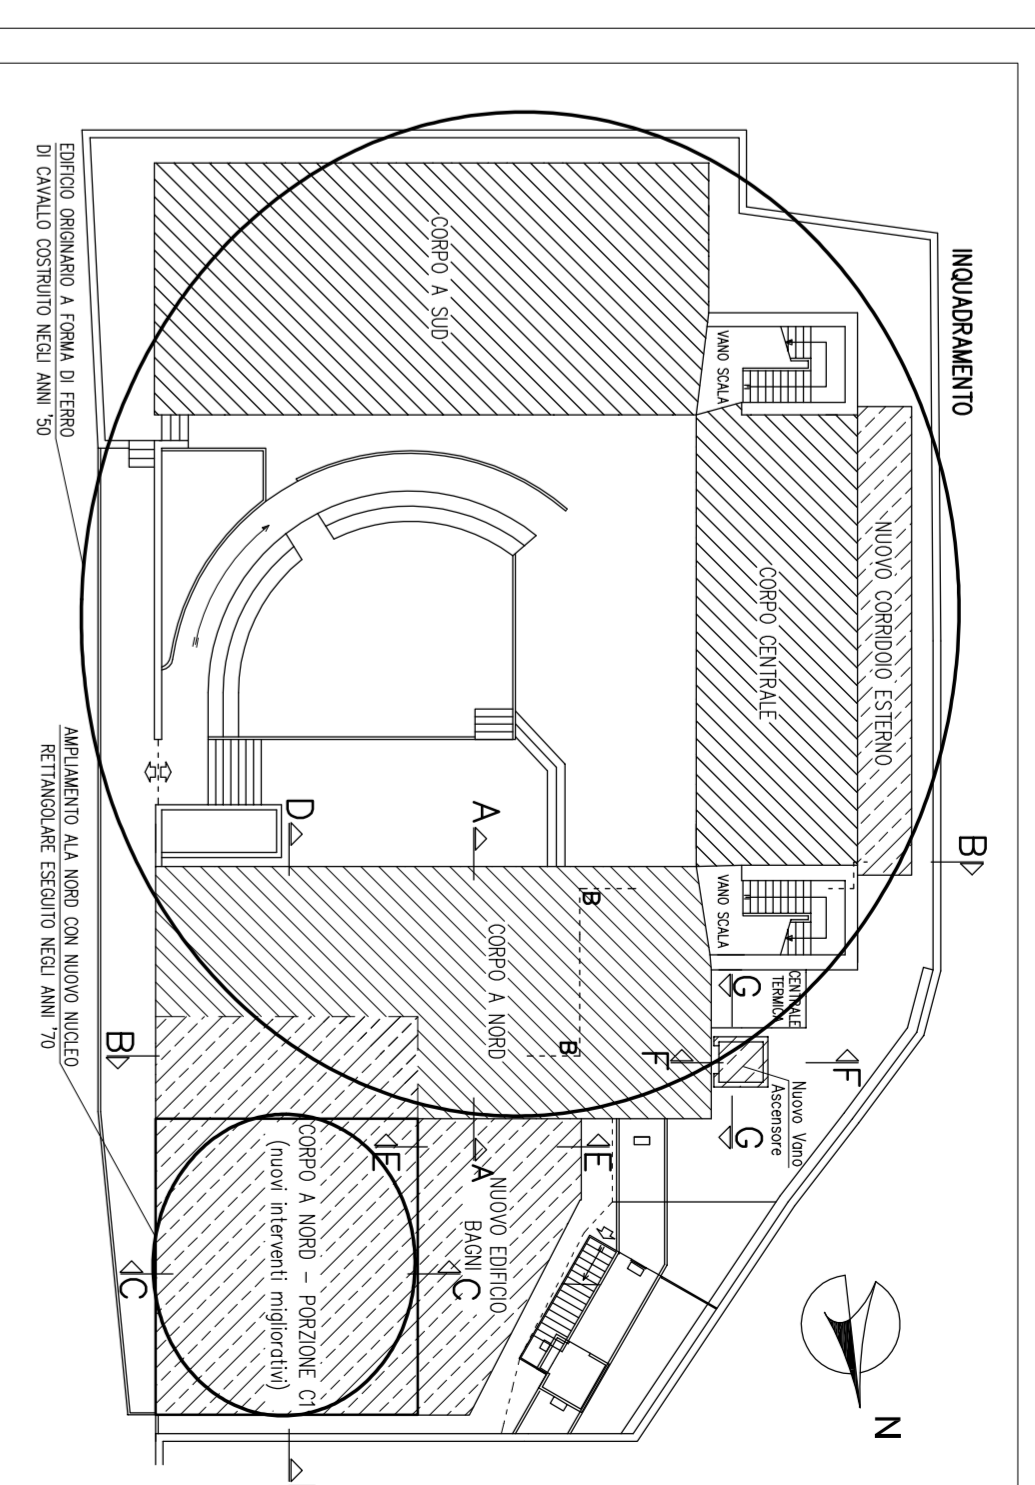

- VE DI FLUA
- ▣ POZZETTO IMPIANTO DI TERRA
- ⊗ POZZETTO ACQUE GRIGIE
- POZZETTO GAS
- PIAVIALE DI IRRIGAZIONE
- COLONNA DI SCARICO FECALE
- GRADIA RACCOLTA ACQUE BIANCHE
- ▤ POZZETTO ALLACCO VUENZA SCUOLA
- ☐ POZZETTO ACQUE NERE
- ⊠ POZZETTO ACQUE FREGATE

PRIMA DI ESCORRE LO SMONTAGGIO DI TUTTI I SANITARI SARÀ EFFETTUATO UN SFRALZUOLO COMPLETO CON LA DIREZIONE DEI LAVORI, PER STABILIRE LO STATO DEI SANITARI E IL TIPO DI INTERVENTO DA COMPLETARE SUCCESSIVAMENTE CON L'AMMINISTRAZIONE PROPRIETARIA E IL RILUTIZIO



COMUNE DI LENOLA  
(PROVINCIA DI LATINA)

AREA TECNICA - URBANISTICA - SERVIZIO LL. PP.

PROGETTO ESECUTIVO

PROGETTO PER L'INNALZAMENTO DEL LIVELLO DI SICUREZZA E LA RIQUALIFICAZIONE DELL'EDIFICIO SCOLASTICO SCUOLA ELEMENTARE "R. TATARELLI"

UBICAZIONE: 04025 - LENOLA (LT) - Piazza Lepi 12

|                    |        |
|--------------------|--------|
| TITOLO ELABORATO   | TAVOLA |
| IMPIANTI ESISTENTI | 34     |

ELABORATO: SCALA 1:100 IL RESPONSABILE E UNICO DEL PROCEDIMENTO

STUDIO DI INGEGNERIA CIVILE Ing. Riccardo Resaiolo  
04025 Lenola (LT)  
Email: rresaiolo@invec.it

IL PROGETTISTA:  
Ing. Riccardo Resaiolo

|      |      |                               |          |           |
|------|------|-------------------------------|----------|-----------|
| REV. | DATA | DESCRIZIONE OGGETTO/REVISIONE | REDAITTO | APPROVATO |
| 0    |      | EMISSIONE                     |          |           |

Questo documento è di proprietà dell'ing. Riccardo Resaiolo, che salvaguarda ogni diritto a favore della legge e dell'edilizia e ogni diritto di proprietà. È vietata espressamente la ristampa o l'uso non autorizzato senza permesso scritto dall'ing. Riccardo Resaiolo. È vietata espressamente la ristampa o l'uso non autorizzato senza permesso scritto dall'ing. Riccardo Resaiolo.