COMUNE DI LENOLA
(PROVINCIA DI LATINA)

AREA TECNICA - URBANISTICA - SERVIZIO LL. PP.

PROGETTO ESECUTIVO

PROGETTO PER L'INNALZAMENTO DEL LIVELLO DI SICUREZZA E LA RIQUALIFICAZIONE DELL'EDIFICIO SCOLASTICO SCUOLA ELEMENTARE "L. TATARELLI"

UBICAZIONE: 04025 - LENOLA (LT) - Piazza Lago, 12

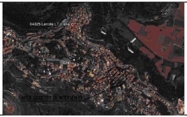
04025 Lenola LT, Italia
AREA OGGETTO DI INTERVENTO

TITOLO ELABORATO
ANTINCENDIO
ATTIVITA' DI CUI AI PUNTI 67 e 74 DEL D.P.R. 151 DEL 01.08.2011
ELABORATO GRAFICO

TAVOLA
15

ELABORATO

SCALA 1:100

IL RESPONSABILE UNICO DEL PROCEDIMENTO

IL PROGETTISTA:
ing. Rocco Rosato

COLLABORATORE:
(PROGETTISTA ANTINCENDIO)
geom. Adriano Mastrobattista

REV.	DATA	DESCRIZIONE OGGETTO REVISIONE	REDATTO	APPROVATO
0		EMISSIONE		

VIETATA LA RIPRODUZIONE DEL PRESENTE ELABORATO AI SENSI DEGLI ART. 2043-2048-2049 DEL C.C. E DEGLI ART. 622-623 DEL C.P.

LEGENDA

■	NASPO DN 25 LUNGHEZZA MANICHETTA DA 20 METRI 35 LITRI/MINUTO		
—●	ATTACCO PER MOTOPOMPA VV.F. UNI 70		VALVOLA DI SICUREZZA
⋈	VALVOLA DI INTERCETTAZIONE		VALVOLA DI RITEGNO
ECO2	ESTINTORE CO2	E	ESTINTORE A POLVERE 6Kg 55A – 233BC
☒	GRUPPO AUTONOMO AUTOALIMENTATO PER ILLUMINAZIONE DI EMERGENZA		GRUPPO AUTONOMO ILL.SIC. 1x11W 1h CON PITTOGRAMMA SEGNALETICO
Q⋈E	QUADRO ELETTRICO	C.R.I.	CENTRALE DI CONTROLLO E SEGNALAZIONE IMPIANTO DI RIVELAZIONE FUMI
⇨	PERCORSO DI USCITA: VERSO L'ALTO	▨	PERCORSO DI USCITA: ORIZZONTALE
- - -	NUOVO TRATTO TUBAZIONE	——	TUBAZIONE ESISTENTE

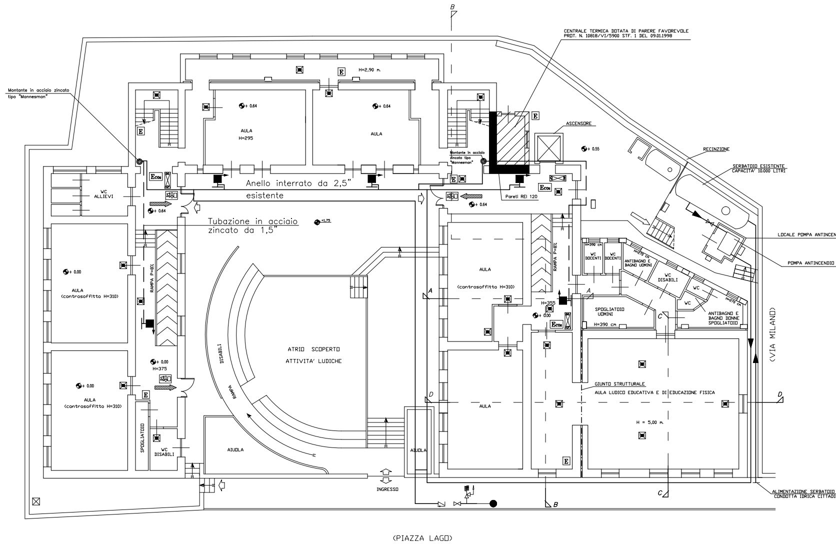
B
CENTRALE TERMICA DOTATA DI PARERE FAVOREVOLE
PROT. N. 10818/VI/5900 STF. 1 DEL 09.01.1998
Montante in acciaio zincato tipo "Mannesman"
H=2,90 m.
E
+ 0.64
AULA
H=295
AULA
+ 0.64
ASCENSORE
+ 0.55
RECINZIONE
SERBATOIO ESISTENTE
CAPACITA' 10.000 LITRI
Montante in acciaio zincato tipo "Mannesman"
Anello interrato da 2,5"
esistente
Pareti REI 120
ECO2
WC
ALLIEVI
+ 0.64
Tubazione in acciaio
zincato da 1,5"
+1,75
+ 0.64
LOCALE POMPA ANTINCEN
POMPA ANTINCENDIO
H=390 cm
WC
DOCENTI
WC
DOCENTI
ANTIBAGNO E
BAGNO UOMINI
H=270 cm
WC
DISABILI
WC
WC
H=270 cm
ANTIBAGNO E
BAGNO DONNE
SPOGLIATOIO
AULA
(controsoffitto H=310)
+ 0.00
RAMPA P=8%
AULA
(controsoffitto H=310)
RAMPA P=8%
A
A
H=355
+ 0.00
SPOGLIATOIO
UOMINI
H=390 cm
C
(VIA MILANO)
DISABILI
ATRIO SCOPERTO
ATTIVITA' LUDICHE
+ 0.00
H=375
+ 0.00
AULA
(controsoffitto H=310)
RAMPA
GIUNTO STRUTTURALE
AULA LUDICO EDUCATIVA E DI EDUCAZIONE FISICA
D
D
AULA
H = 5,00 m.
SPOGLIATOIO
WC
DISABILI
AIUOLA
AIUOLA
E
INGRESSO
C
B
ALIMENTAZIONE SERBATOIO
CONDOTTA IDRICA CITTADI
(PIAZZA LAGO)
N

PIANTA PIANO TERRA
Scala 1:100

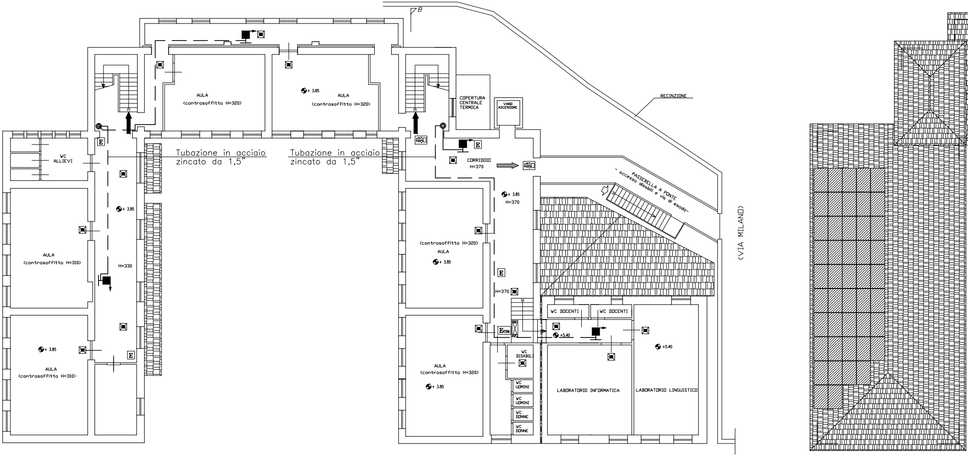
B
RECINZIONE
(VIA MILANO)
PASSERELLA A PONTE
- accesso disabili e via di esodo-
COPERTURA
CENTRALE
TERMICA
VANO
ASCENSORE
AULA
(controsoffitto H=320)
+ 3.85
AULA
(controsoffitto H=320)
WC
ALLIEVI
Tubazione in acciaio
zincato da 1,5"
Tubazione in acciaio
zincato da 1,5"
CORRIDOIO
H=370
+ 3.85
H=370
+ 3.85
AULA
(controsoffitto H=310)
H=330
+ 3.85
AULA
(controsoffitto H=310)
(controsoffitto H=320)
AULA
+ 3.85
H=370
E
Eco2
WC DOCENTI
WC DOCENTI
+5.40
+5.40
WC
DISABILI
AULA
(controsoffitto H=320)
+ 3.85
WC
UOMINI
WC
UOMINI
WC
DONNE
WC
DONNE
LABORATORIO INFORMATICA
LABORATORIO LINGUISTICO

PIANTA PRIMO PIANO
Scala 1:100

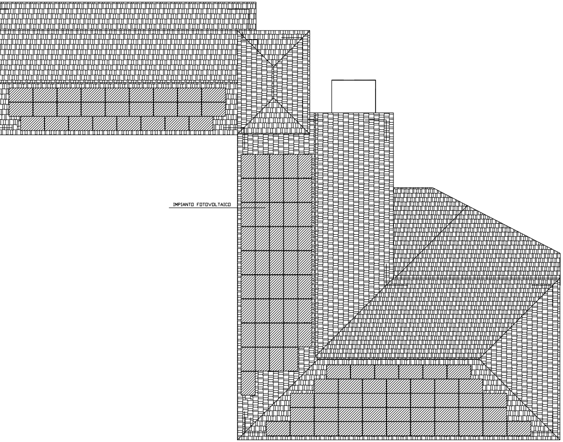
IMPIANTO FOTOVOLTAICO

PIANTA COPERTURA
Scala 1:100

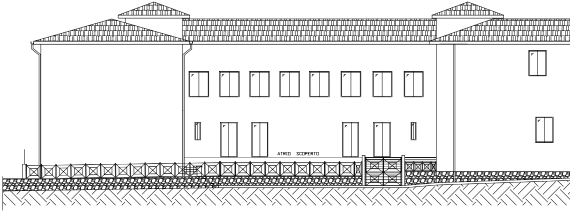
ATRIO SCOPERTO

PROSPETTO EST SU PIAZZA LAGO
Scala 1:100

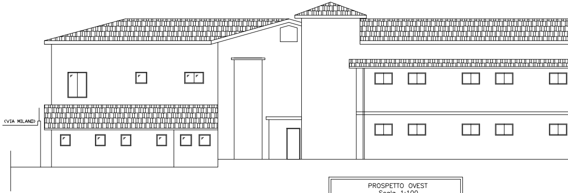

PROSPETTO OVEST
Scala 1:100

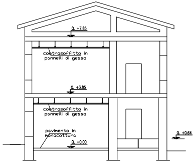
Q. +7.85
controsoffitto in pannelli di gesso
Q. +3.85
controsoffitto in pannelli di gesso
pavimento in monocottura
Q. +0.00
Q. +0.64

SEZIONE A–A
Scala 1:100

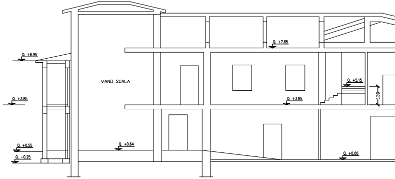
Q. +6.95
Q. +3.85
Q. +0.55
Q. -0.25
VANO SCALA
Q. +0.64
Q. +7.85
Q. +3.85
Q. +5.15
130
Q. +0.00

SEZIONE B–B
Scala 1:100

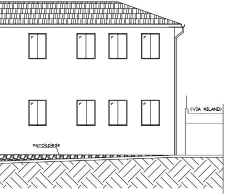
(VIA MILANO)
marciapiede

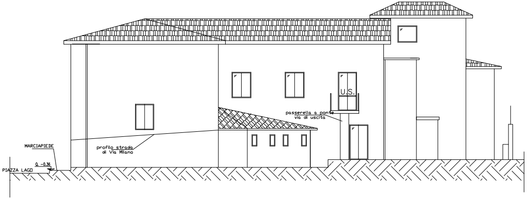
U.S.
passerella a ponte
via di uscita
MARCIAPIEDE
profilo strada
di Via Milano
Q. -0.36
PIAZZA LAGO

PROSPETTO NORD
Scala 1:100

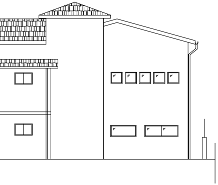

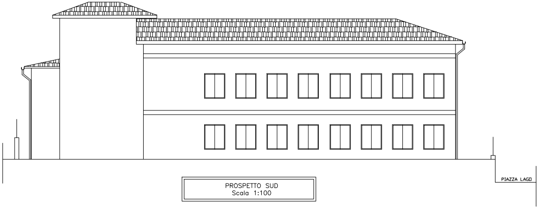
PIAZZA LAGO

PROSPETTO SUD
Scala 1:100

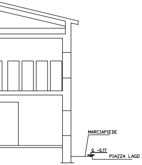
MARCIAPIEDE
Q. -0.77
PIAZZA LAGO

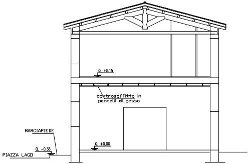
Q. +5.15
controsoffitto in
pannelli di gesso
MARCIAPIEDE
Q. -0.36
PIAZZA LAGO
Q. +0.00

SEZIONE C–C
Scala 1:100

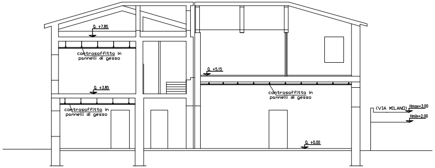
Q. +7.85
controsoffitto in
pannelli di gesso
Q. +3.85
controsoffitto in
pannelli di gesso
Q. +5.15
controsoffitto in
pannelli di gesso
(VIA MILANO)
Hmax=3.00
Hmin=2.00
Q. +0.00

SEZIONE D–D
Scala 1:100