# COMUNE DI LENOLA
(PROVINCIA DI LATINA)

AREA TECNICA - URBANISTICA - SERVIZIO LL. PP.

## PROGETTO ESECUTIVO

**PROGETTO PER L'INNALZAMENTO DEL LIVELLO DI SICUREZZA E LA RIQUALIFICAZIONE DELL'EDIFICIO SCOLASTICO SCUOLA ELEMENTARE "L. TATARELLI"**

UBICAZIONE: 04025 - LENOLA (LT) - Piazza Lago, 12

TITOLO ELABORATO

# PROGETTO IMPIANTO ELETTRICO
ELABORATO GRAFICO (PIANO TERRA)

TAVOLA 16

| ELABORATO | SCALA | IL RESPONSABILE UNICO DEL PROCEDIMENTO |
|---|---|---|
| | | |


STUDIO DI INGEGNERIA CIVILE: Ing. Rocco Rosato
04025 Lenola (LT) .
Email: roccorosato@libero.it

IL PROGETTISTA:
ing. Rocco Rosato


| REV. | DATA | DESCRIZIONE OGGETTO REVISIONE | REDATTO | APPROVATO |
|---|---|---|---|---|
| 0 | | EMISSIONE | | |
| | | | | |

Questo documento è di proprietà dell'ing. Rocco Rosato, che salvaguarderà legalmente i propri diritti ai sensi delle leggi e disposizioni vigenti in materia. La copia, la riproduzione o la trasmissione dell'intero documento, o anche solo parziale, è proibita senza autorizzazione scritta.

PLANIMETRIE CON INDIVIDUAZIONE DELLE ZONE DI INTERVENTO

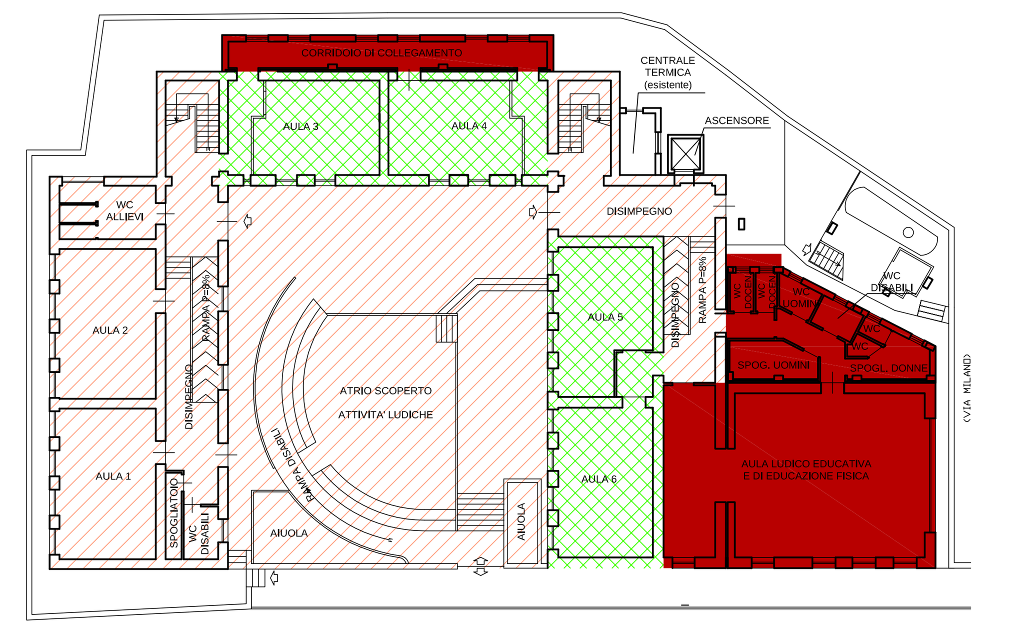

**PLANIMETRIA PIANO TERRA**
**Scala 1:200**

- Impianto elettrico esistente da non modificare
- Impianto elettrico esistente da modificare per diversa distribuzione degli spazi interni
- Impianto elettrico da realizzare per demolizione, ricostruzione e ampliamento

## LEGENDA SIMBOLOGIA

| | | | |
|---|---|---|---|
| | QUADRO ELETTRICO | | DEVIATORE UNIPOLARE SERIE CIVILE |
| | CASSETTA DI DERIVAZIONE INCASSATA A PARETE (IMPIANTO ELETTRICO) | | INTERRUTTORE DI CHIAMATA A TIRANTE |
| | CASSETTA DI DERIVAZIONE INCASSATA A PARETE (IMPIANTO SEGNALI) | | SEGNALATORE OTTICO/ACUSTICO IMPIANTO DI CHIAMATA |
| Wh | GRUPPO DI MISURA ENTE DISTRIBUTORE | | CAMPANELLO ELETTROMECCANICO SEGNALAZIONI INIZIO E FINE ATTIVITA' SCOLASTICHE |
| QC | QUADRO DI CONSEGNA ENTE EROGATORE | C | PULSANTE UNIPOLARE SERIE CIVILE PER ATTIVAZIONE IMPIANTO CAMPANELLA |
| QGD | QUADRO DI DISTRIBUZIONE GENERALE LATO DX | | APPARECCHIO CITOFONICO |
| QG1 | QUADRO DI DISTRIBUZIONE GENERALE LATO SIN | | PULSANTE DI EMERGENZA SOTTOVETRO PER SGANCIO A DISTANZA |
| QZP | QUADRO DI DISTRIBUZIONE ZONA PALESTRA | | |
| QLS | QUADRO DI DISTRIBUZIONE LABORATORI E SERVIZI | | |
| ------- | PERCORSO CONDUTTURA INTERRATA E/O SOTTOTRACCIA | | |
| ——— | PERCORSO CONDUTTURA A VISTA | | |
| | APPARECCHIO AUTOALIMENTATO PER ILLUMINAZIONE DI SICUREZZA - A SOFFITTO (ESISTENTE) | | |
| | APPARECCHIO AUTOALIMENTATO PER ILLUMINAZIONE DI SICUREZZA - A PARETE (ESISTENTE) | | |
| | APPARECCHIO AUTOALIMENTATO PER ILLUMINAZIONE DI SICUREZZA CON PITTOGRAMMA "USCITA" | | |
| | KIT INVERTER AUTOALIMENTATO PER ILLUMINAZIONE DI EMERGENZA | | |
| | APPARECCHIO DI ILLUMINAZIONE FLUORESCENTE LINEARE IP55 MOLAMPADA - A SOFFITTO | | |
| | APPARECCHIO DI ILLUMINAZIONE FLUORESCENTE LINEARE IP55 BILAMPADA - A SOFFITTO | | |
| | APPARECCHIO DI ILLUMINAZIONE FLUORESCENTE LINEARE - A PARETE | | |
| | APPARECCHIO DI ILLUMINAZIONE FLUORESCENTE DA INCASSO IN CONTROSOFFITTO 4X18W | | |
| | PRESA BIPASSO SERIE CIVILE 10/16A - STANDARD | | |
| | PRESA BIPASSO SERIE CIVILE 10/16A - TIPO SCHUKO | | |
| 16 | PRESA 2P+T 16A INTERBLOCCATA CON INTERRUTTORE AUTOMATICO MAGNETOTERMICO DIFFERENZIALE | | |
| | PUNTO LUCE A SOFFITTO | | |
| | INTERRUTTORE UNIPOLARE SERIE CIVILE | | |
| | INTERRUTTORE BIPOLARE SERIE CIVILE | | |

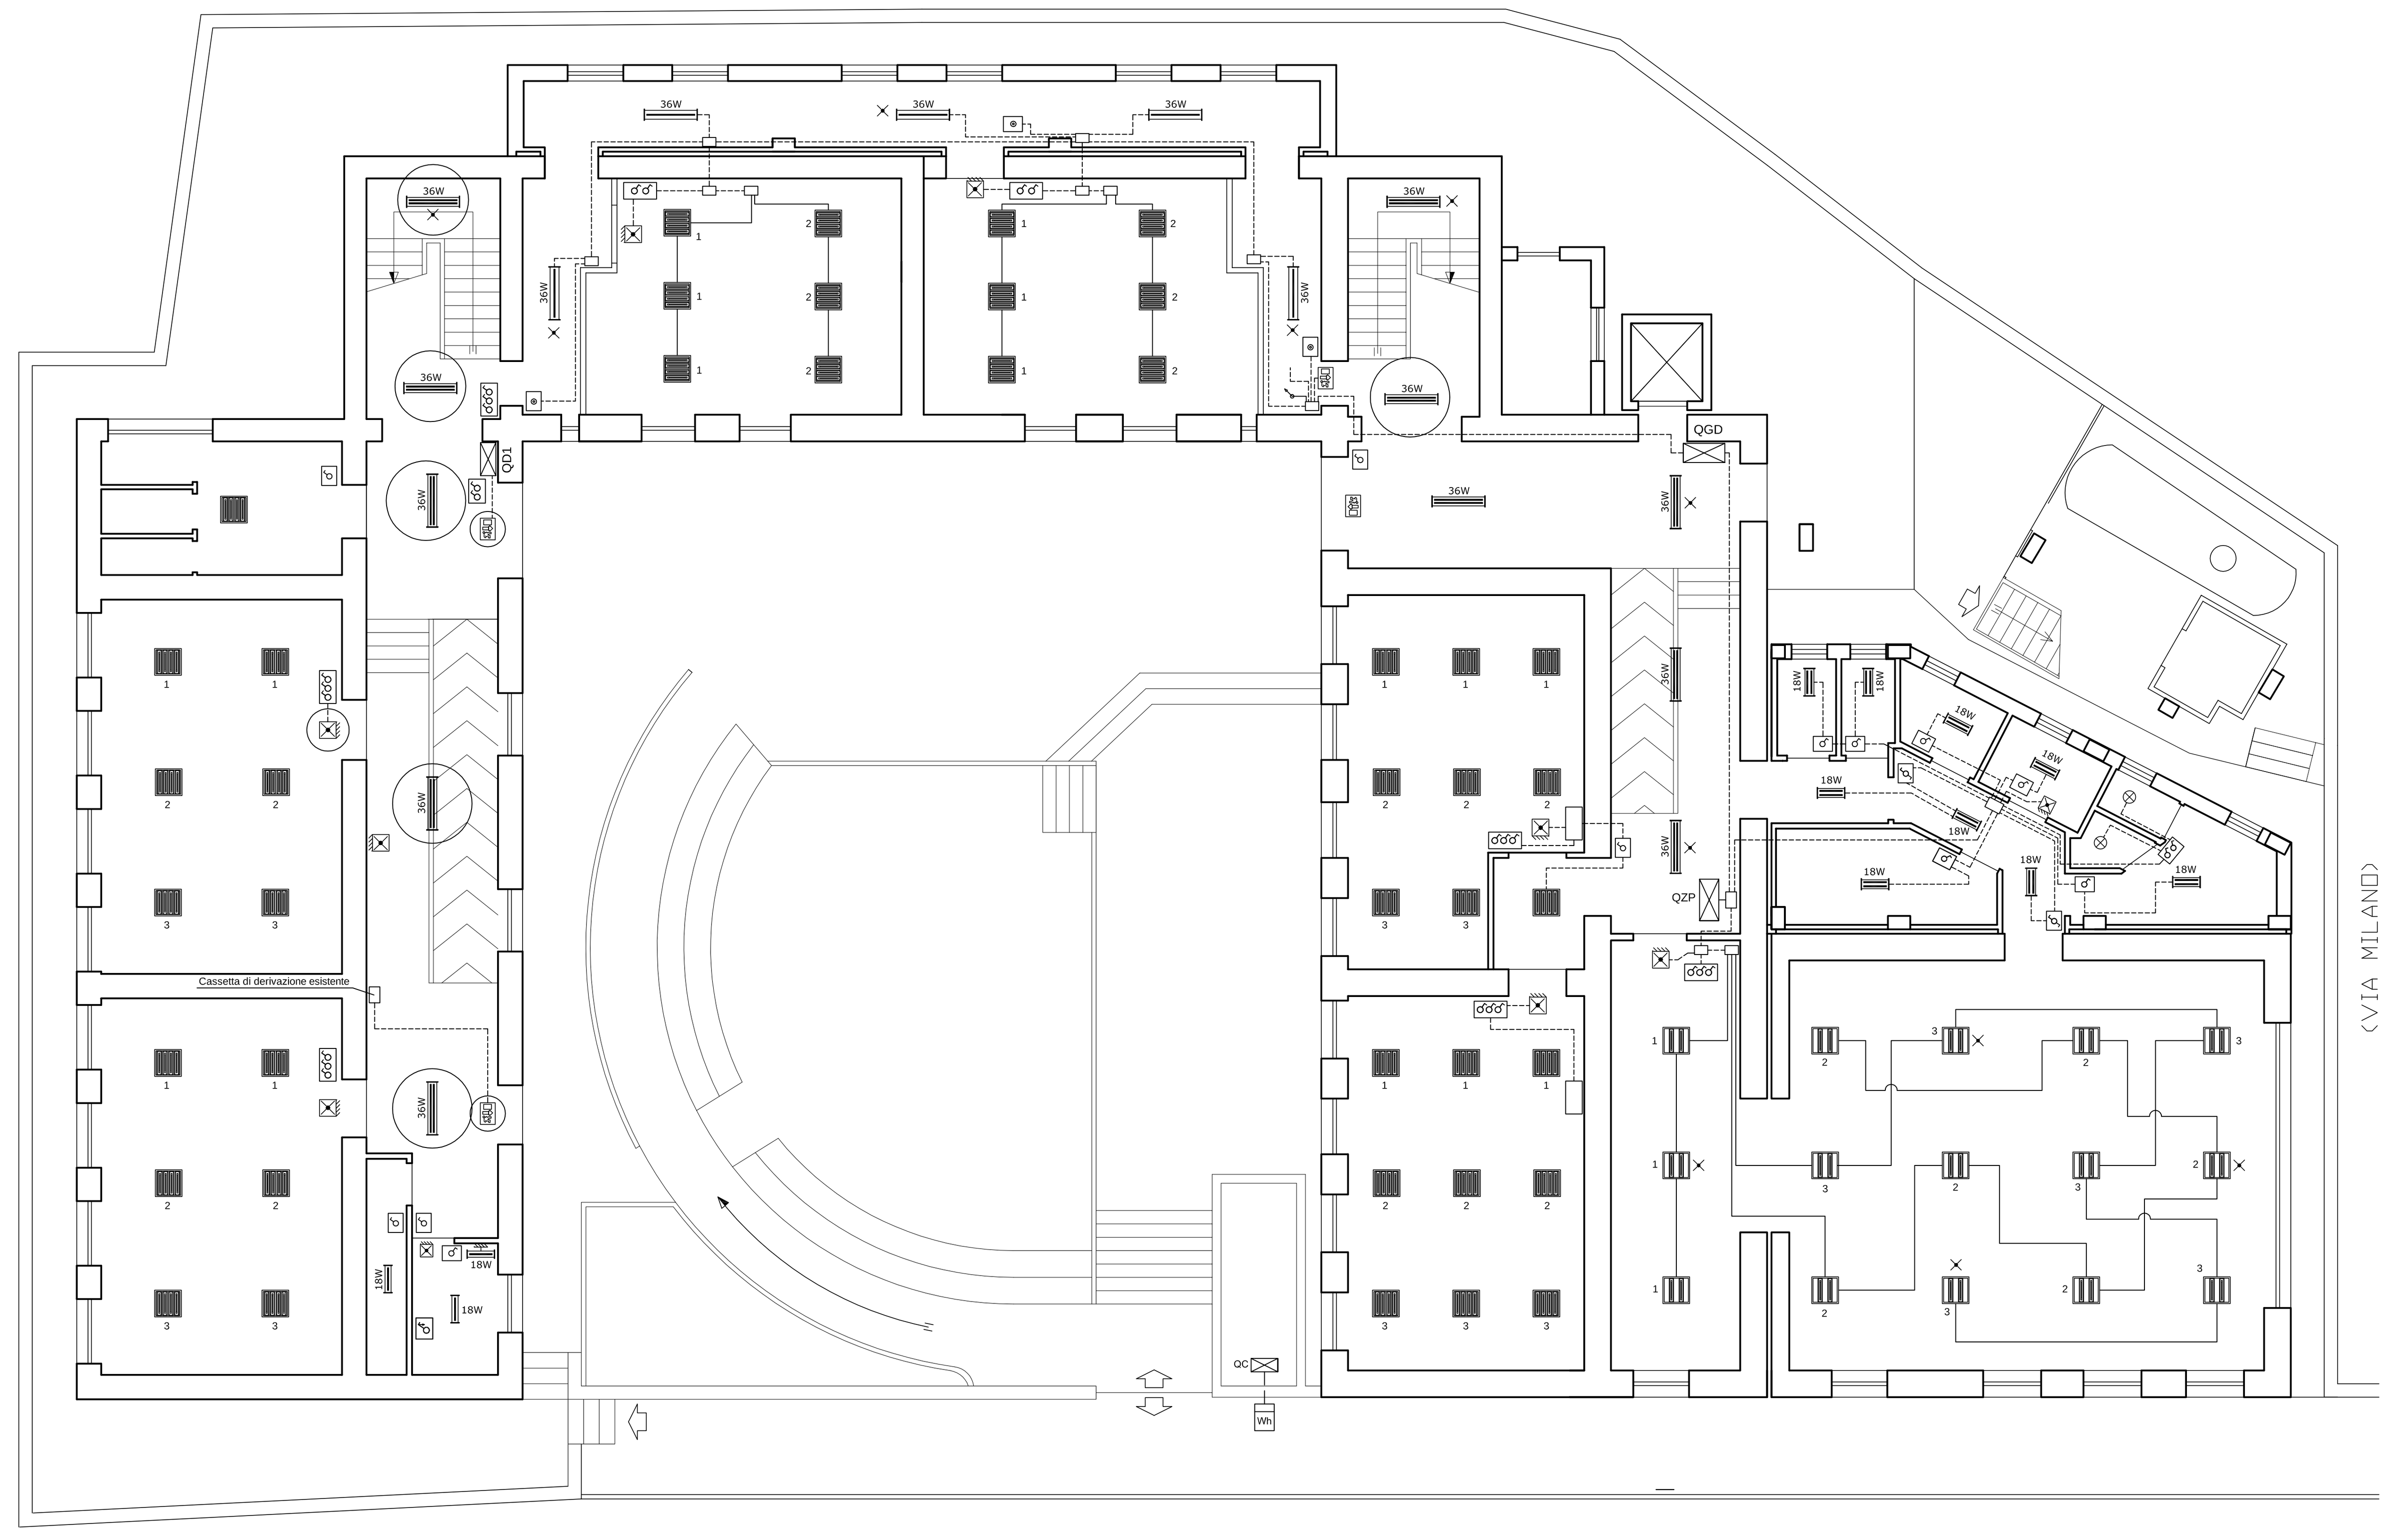


Apparecchio illuminante da installare e/o sostituire

**PIANTA PIANO TERRA**
**IMPIANTO LUCI + EMERGENZA**
**Scala 1:125**

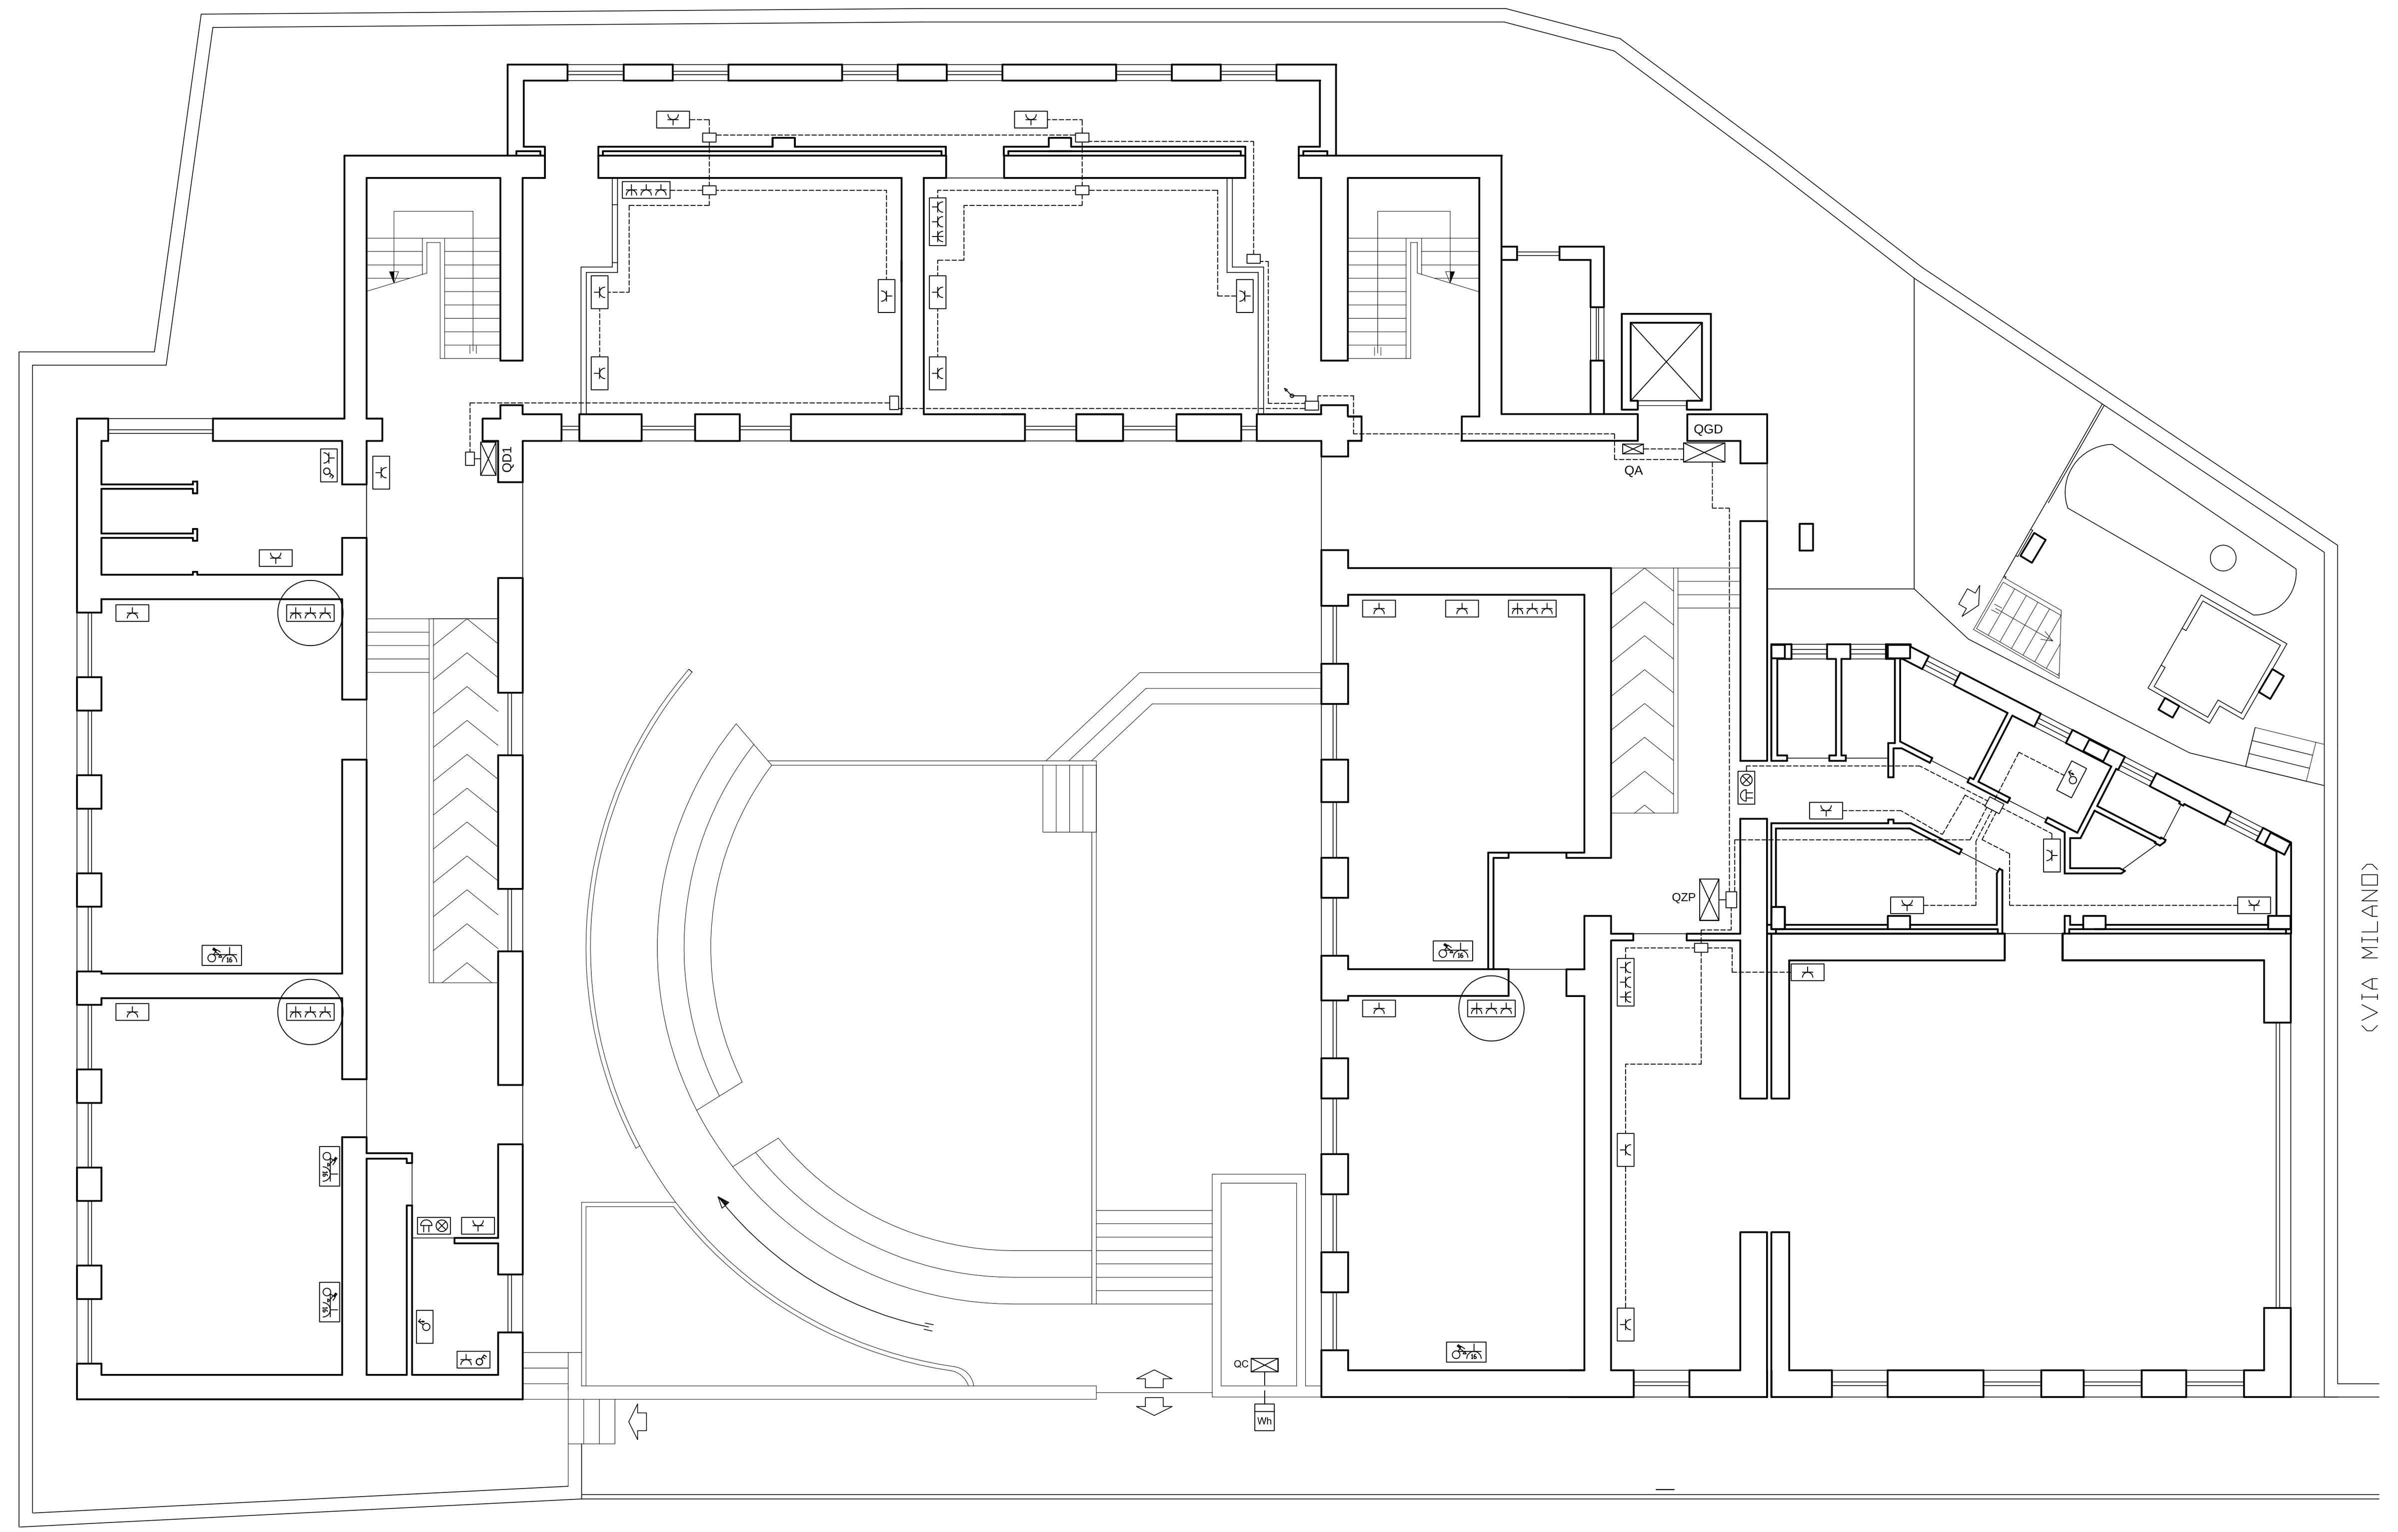


Blocco prese da installare e/o sostituire

**PIANTA PIANO TERRA**
**IMPIANTO PRESE DI CORRENTE**
**Scala 1:125**

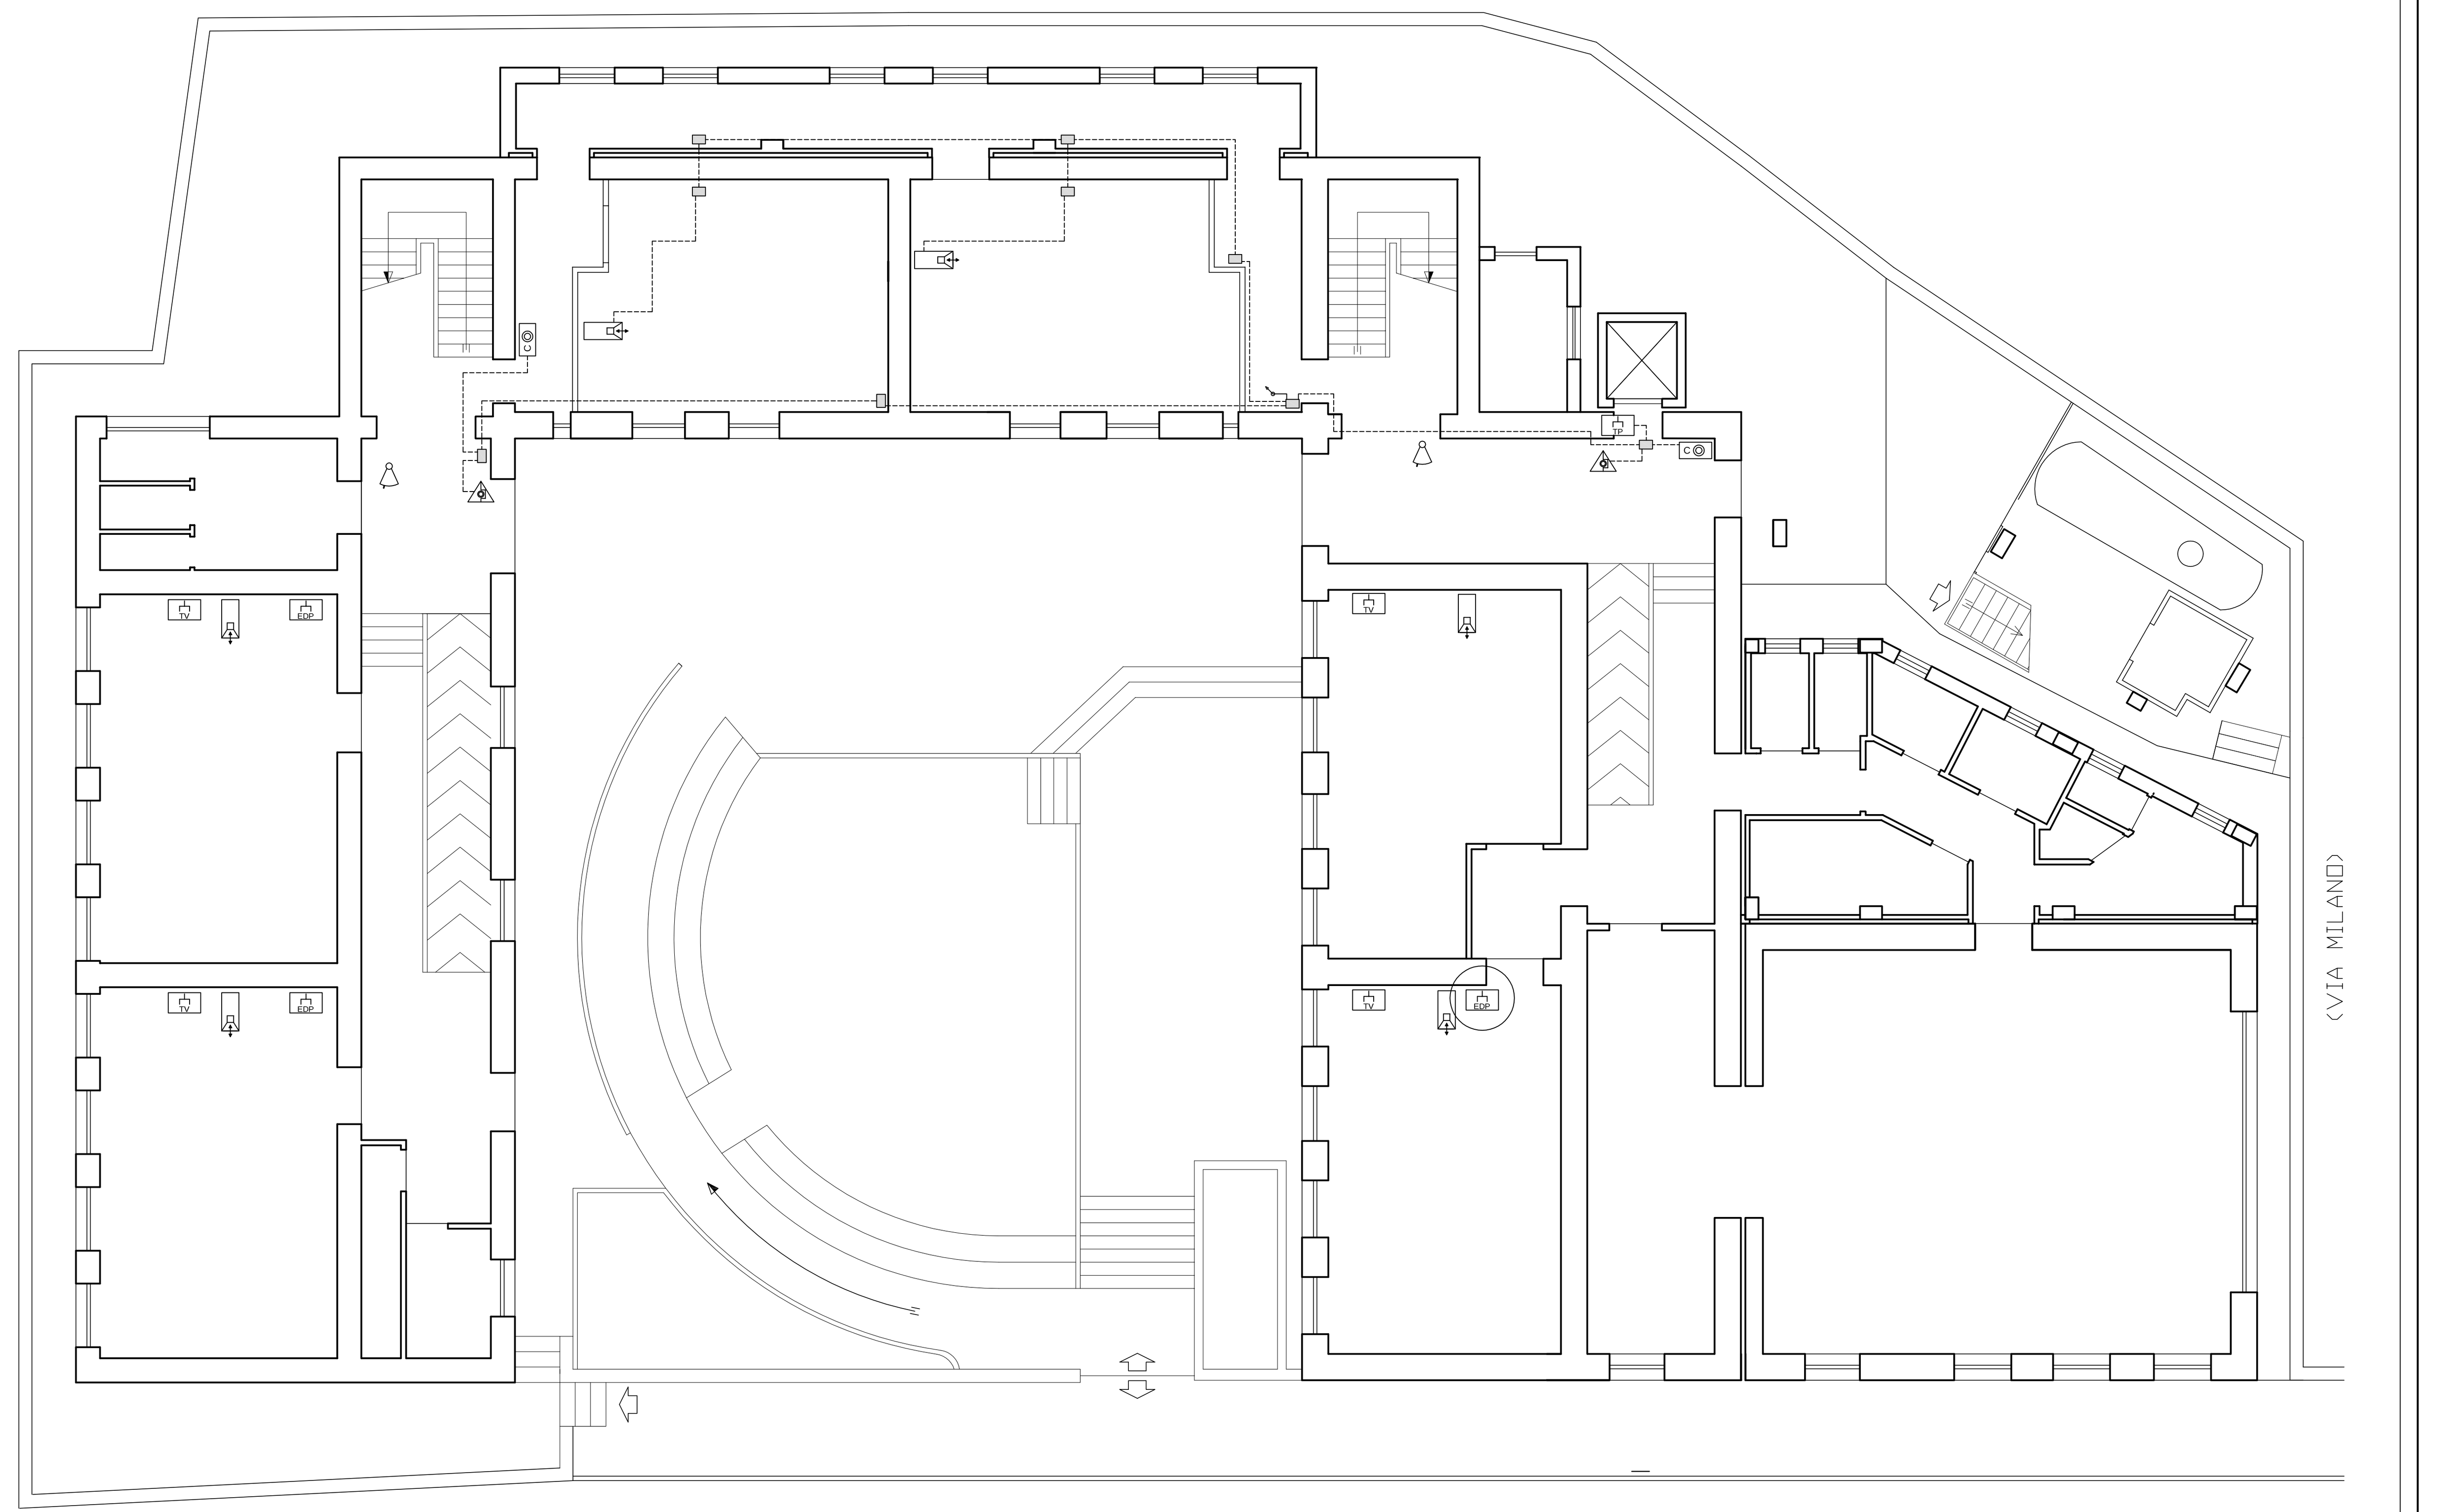


Blocco prese da installare e/o sostituire

**PIANTA PIANO TERRA**
**IMPIANTO DATI E SEGNALI**
**Scala 1:125**