COMUNE DI LENOLA
(PROVINCIA DI LATINA)

AREA TECNICA - URBANISTICA - SERVIZIO LL. PP.

PROGETTO ESECUTIVO

PROGETTO PER L'INNALZAMENTO DEL LIVELLO DI SICUREZZA E LA RIQUALIFICAZIONE DELL'EDIFICIO SCOLASTICO SCUOLA ELEMENTARE "L. TATARELLI"

UBICAZIONE: 04025 - LENOLA (LT) - Piazza Lago, 12

TITOLO ELABORATO: PIANTA ALLESTIMENTO CANTIERE

TAVOLA: 24

ELABORATO: D W G 0 2

SCALA: 1:100

IL RESPONSABILE UNICO DEL PROCEDIMENTO:

IL PROGETTISTA: Geom. Luigi Marrocco

NOME FILE DWG:dwg_02_0 - dim fg 60x120

REV.	DATA	DESCRIZIONE OGGETTO REVISIONE	REDATTO	APPROVATO
0	SETTEMBRE 2013	EMISSIONE		

VIETATA LA RIPRODUZIONE DEL PRESENTE ELABORATO AI SENSI DEGLI ART. 2043-2048-2049 DEL C.C. E DEGLI ART. 622-623 DEL C.P.
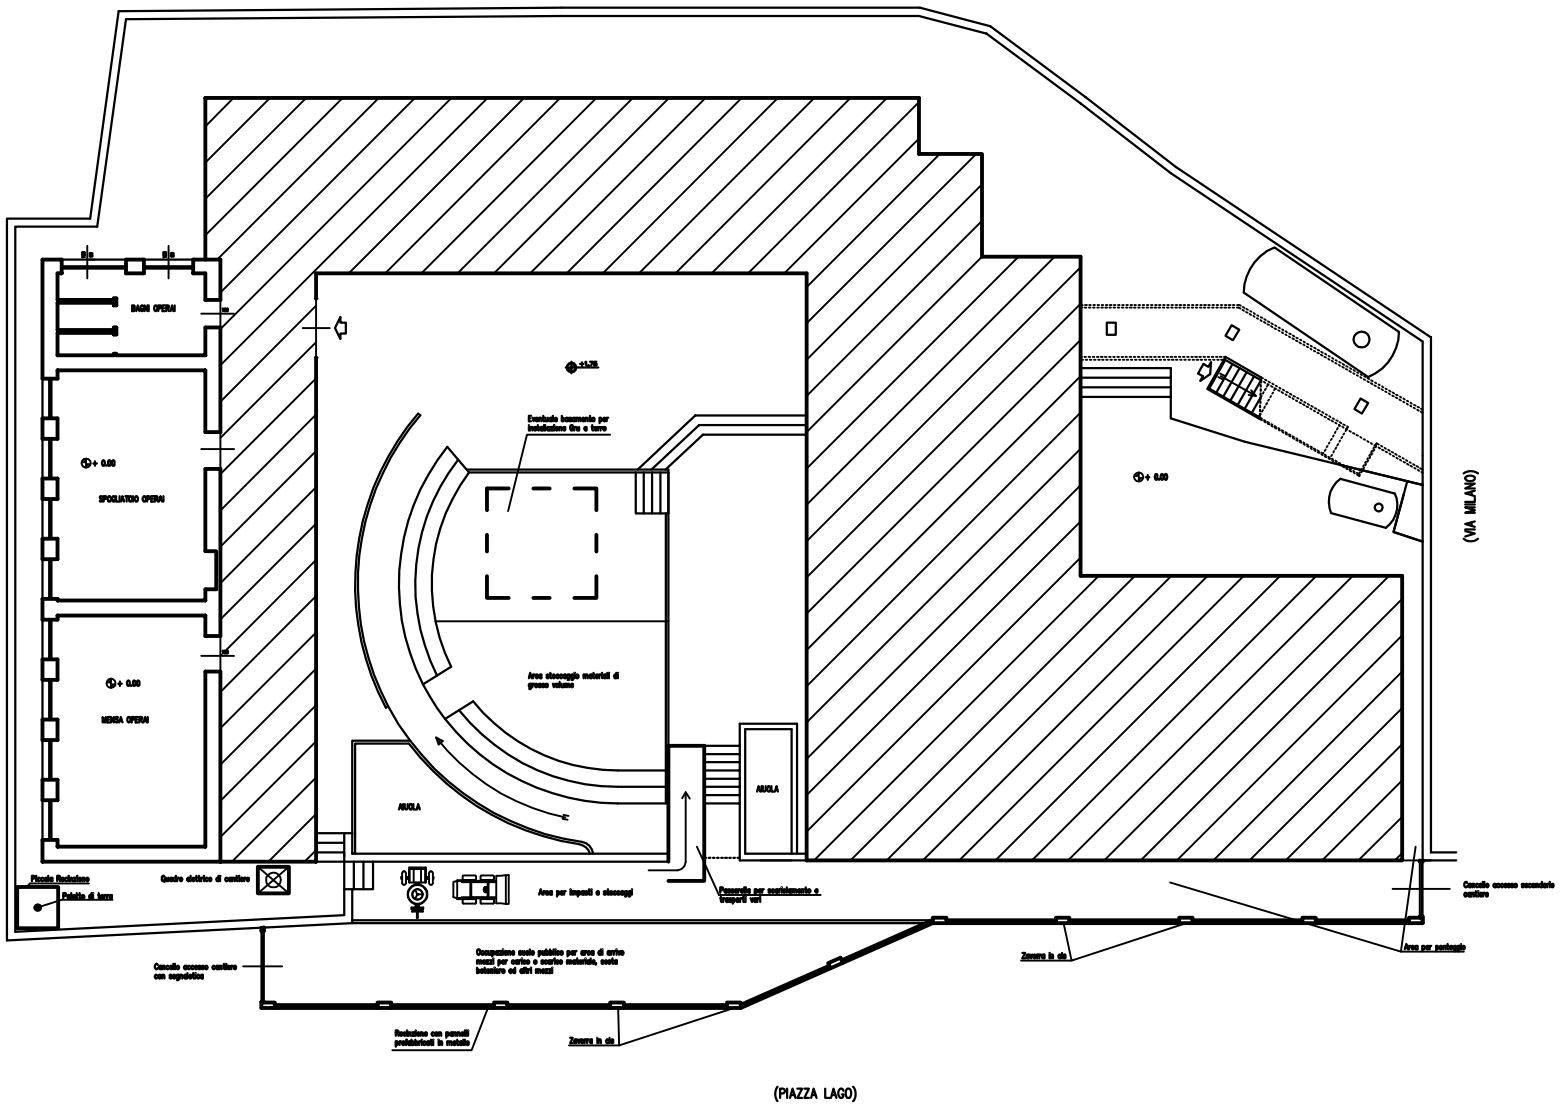
PIANTA ALLESTIMENTO CANTIERE – SCALA 1:100