## PROSPETTI – SCALA 1:100 – ANTE OPERAM

### PROSPETTO EST SU PIAZZA LAGO




### PROSPETTO NORD




### PROSPETTO OVEST

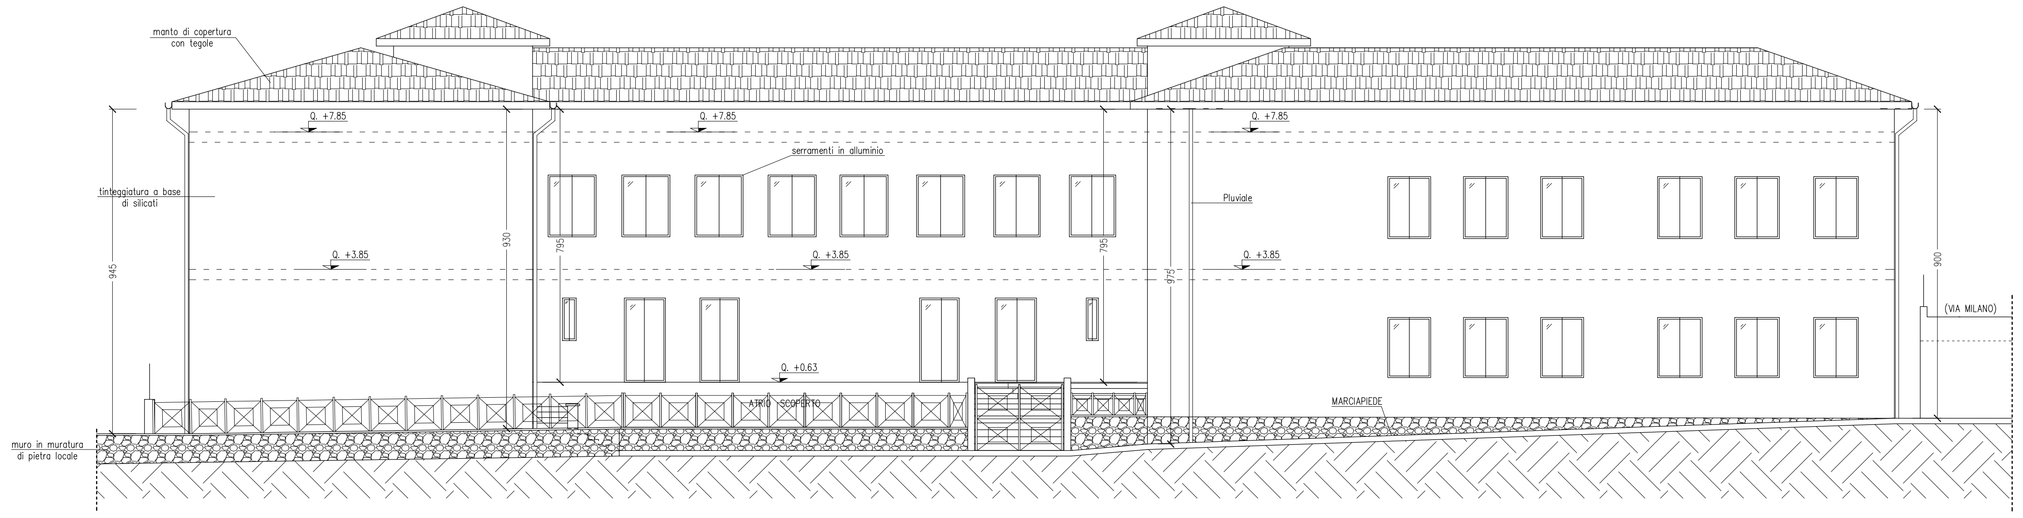


### PROSPETTO SUD

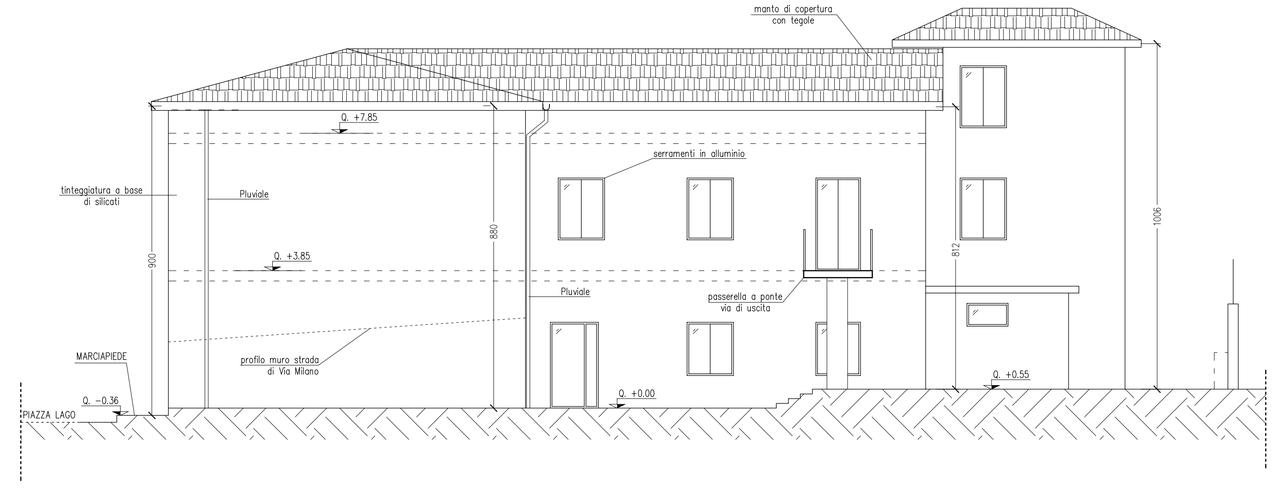


## PROSPETTI – SCALA 1:100 – POST OPERAM

### PROSPETTO EST SU PIAZZA LAGO

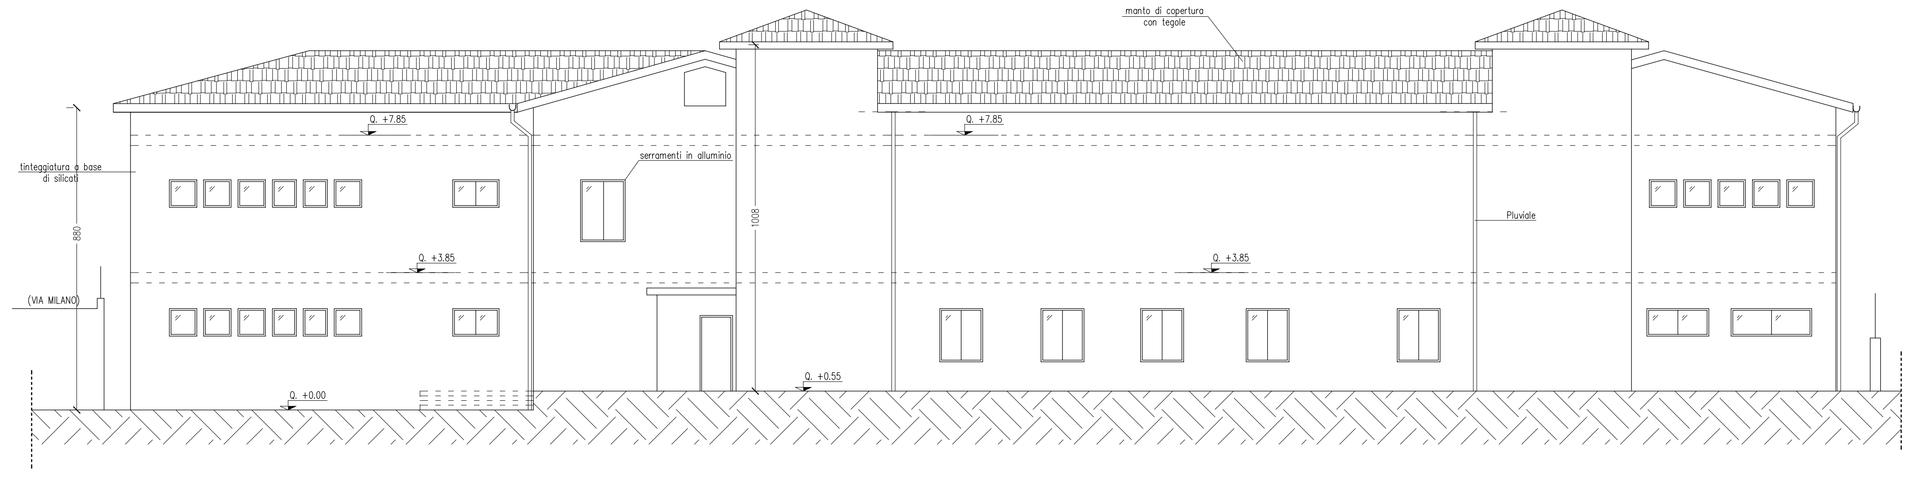


### PROSPETTO NORD

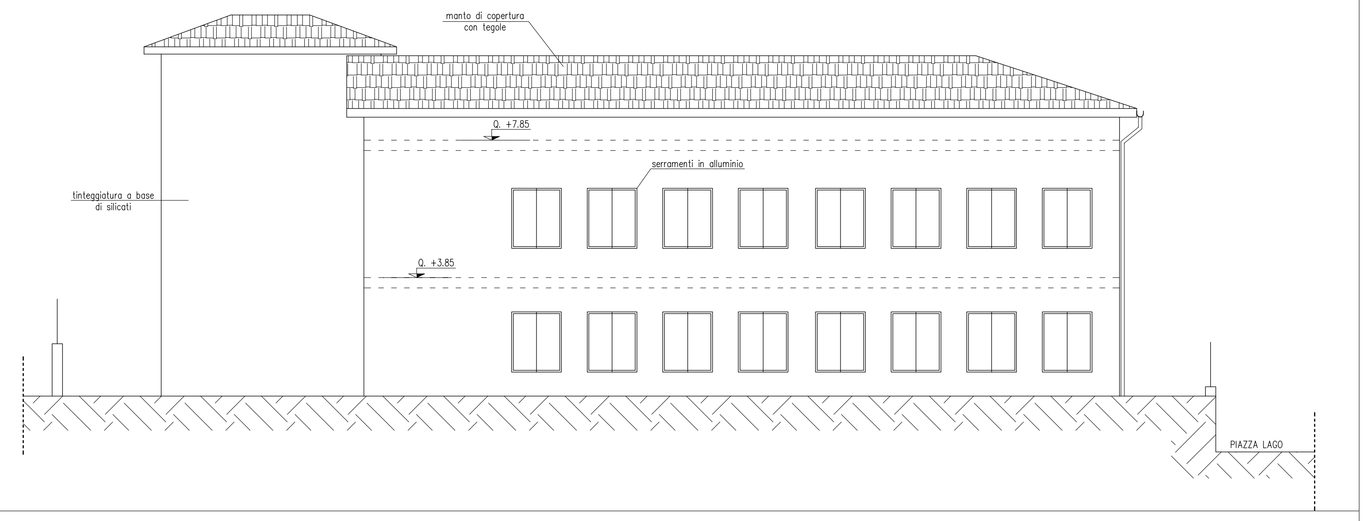


### PROSPETTO OVEST

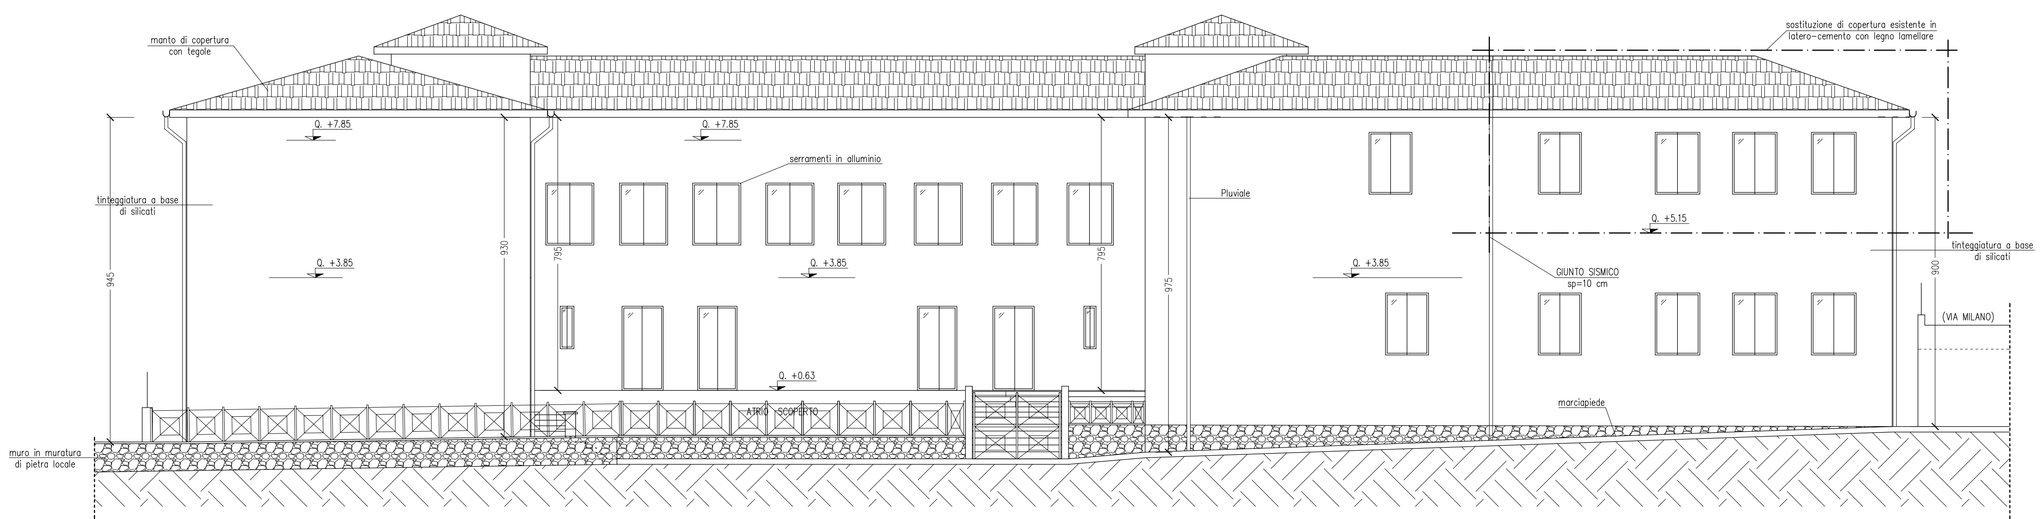


### PROSPETTO SUD

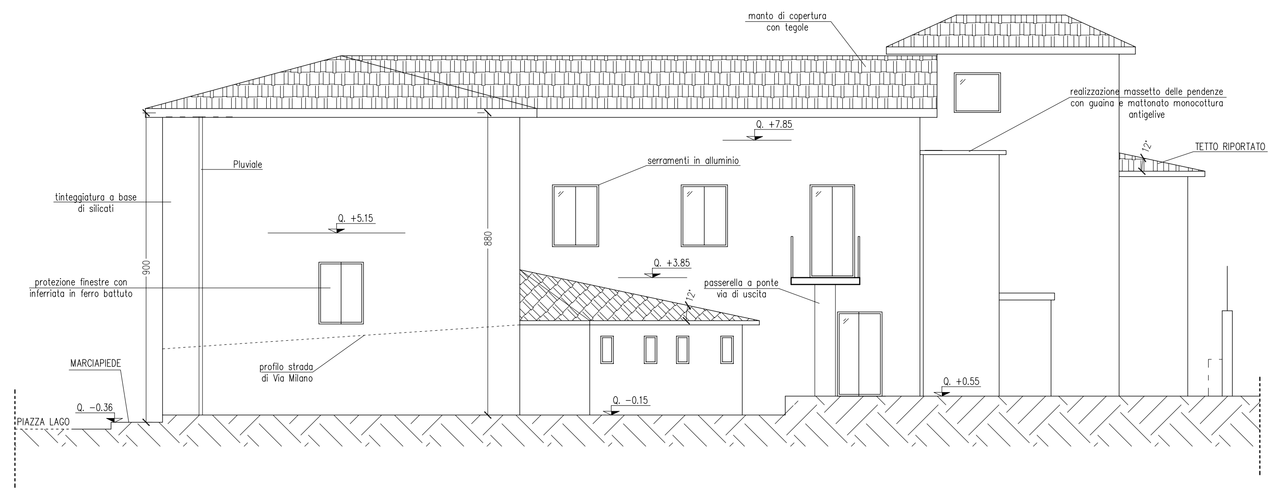


## NOTE GENERALI

- Le misure sono espresse in centimetri.

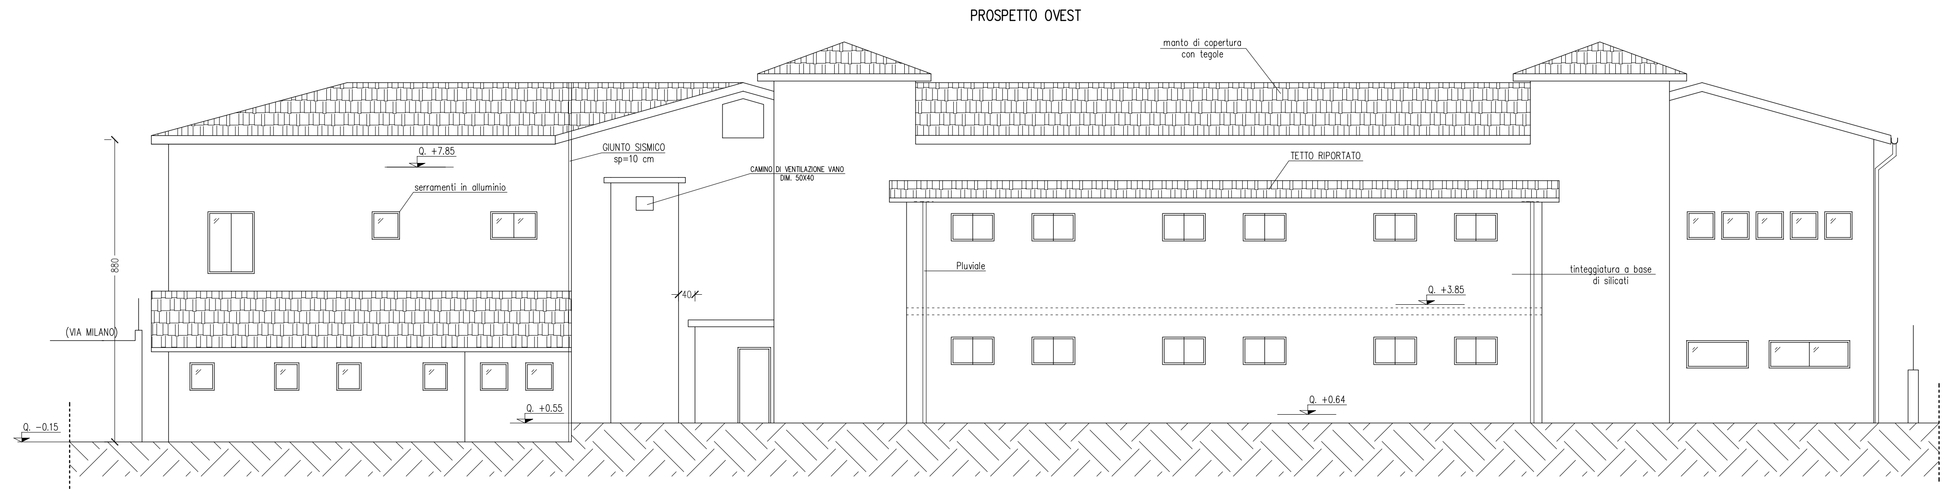


COMUNE DI LENOLA
(PROVINCIA DI LATINA)

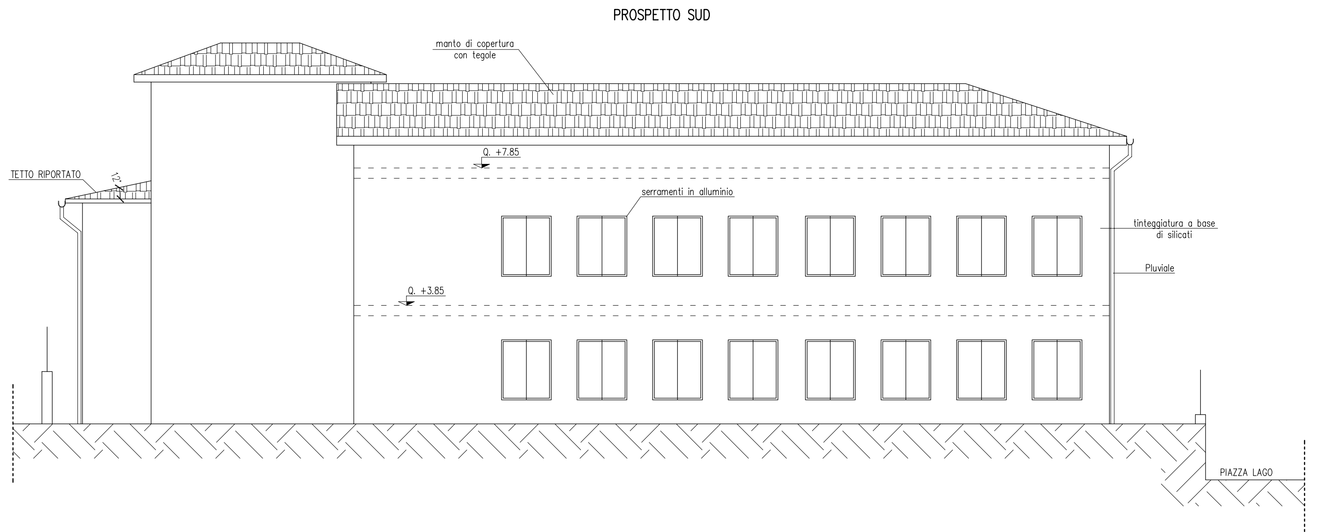AREA TECNICA - URBANISTICA - SERVIZIO LL. PP.

**PROGETTO ESECUTIVO**

**PROGETTO PER L'INNALZAMENTO DEL LIVELLO DI SICUREZZA E LA RIQUALIFICAZIONE DELL'EDIFICIO SCOLASTICO SCUOLA ELEMENTARE "R. TATARELLI"**

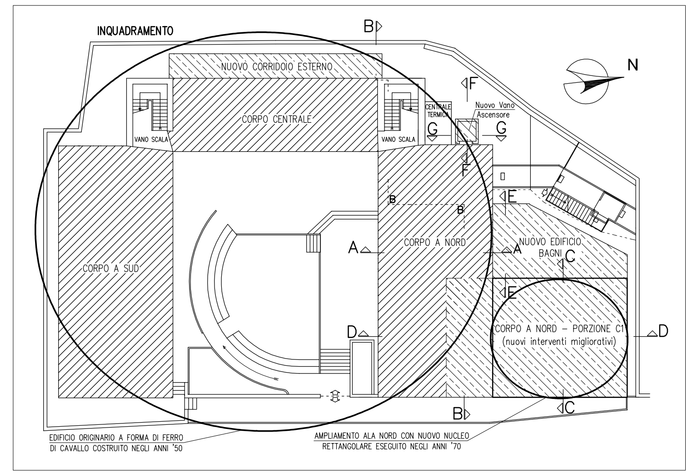UBICAZIONE: 04025 - LENOLA (LT) - Piazza Lago, 12

TITOLO ELABORATO: ARCHITETTONICO PROSPETTI

TAVOLA: 29

ELABORATO

SCALA: 1:100

IL RESPONSABILE UNICO DEL PROCEDIMENTO


STUDIO DI INGEGNERIA CIVILE: Ing. Rocco Rosato
04025 Lenola (LT) .
Email: roccorosato@libero.it

IL PROGETTISTA:
Ing. Rocco Rosato


| REV. | DATA | DESCRIZIONE OGGETTO REVISIONE | REDATTO | APPROVATO |
|---|---|---|---|---|
| 0 | | EMISSIONE | | |


Questo documento è di proprietà dell'Ing. Rocco Rosato, che salvaguarderà legalmente i propri diritti ai sensi delle leggi e disposizioni vigenti in materia. La copia, la riproduzione o la trasmissione dell'intero documento, o anche solo parziale, è proibita senza autorizzazione scritta.