PIANTA PIANO TERRA – POST OPERAM – SCALA 1:100

INTERVENTI STRUTTURALI

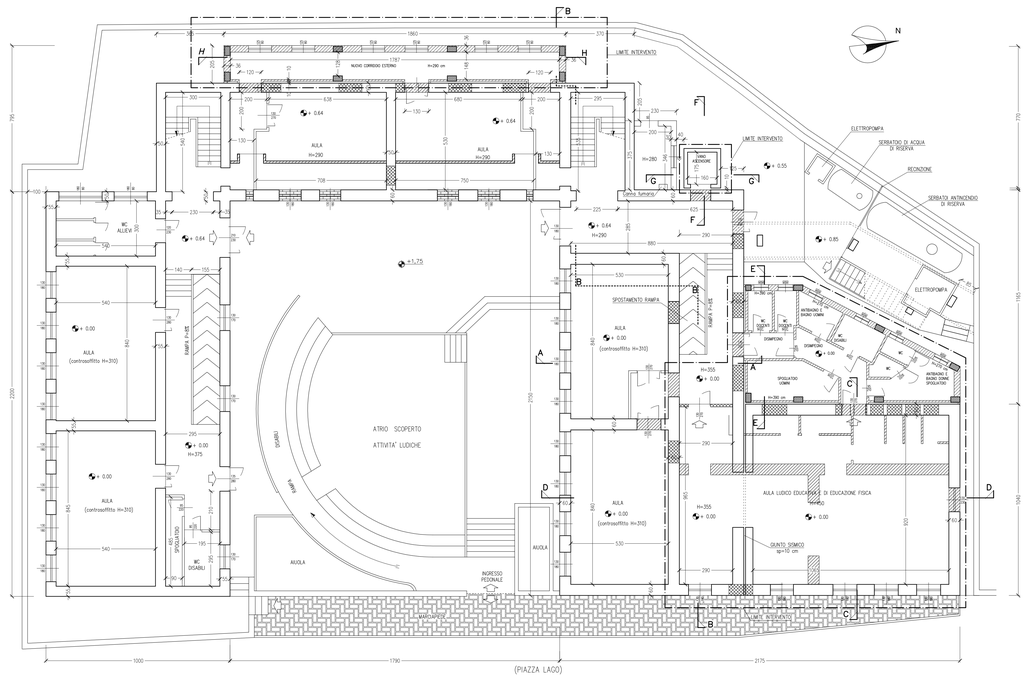

INTERVENTI STRUTTURALI

PIANTA PIANO PRIMO – POST OPERAM – SCALA 1:100

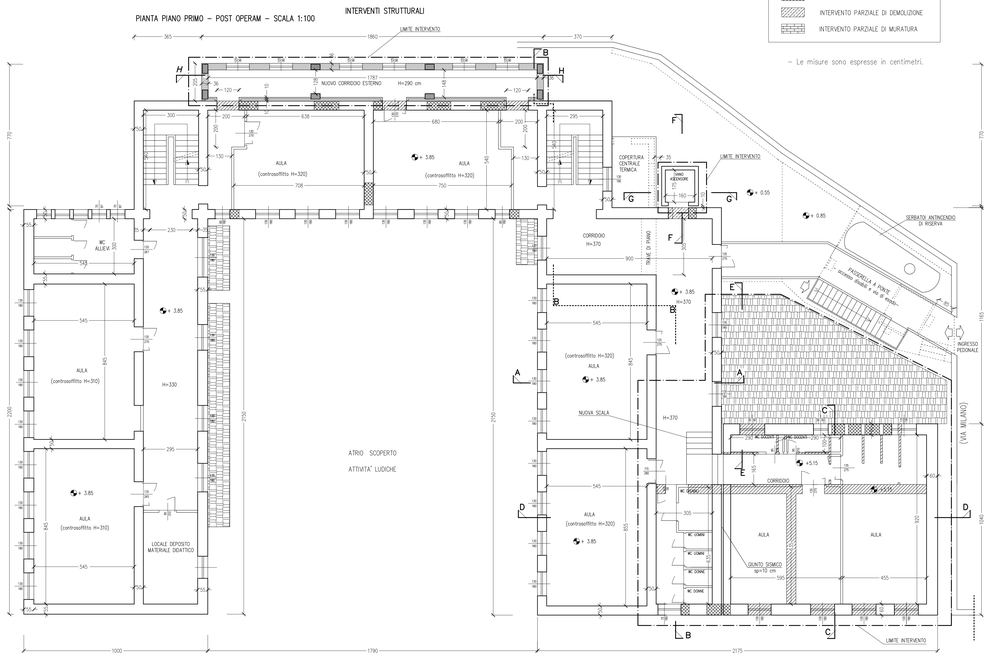

LEGENDA

- INTERVENTO DI DEMOLIZIONE
- INTERVENTO DI MURATURA
- INTERVENTO PARZIALE DI DEMOLIZIONE
- INTERVENTO PARZIALE DI MURATURA

– Le misure sono espresse in centimetri.

INQUADRAMENTO

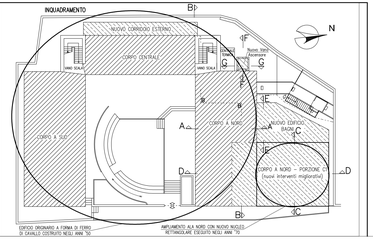

COMUNE DI LENOLA
(PROVINCIA DI LATINA)

AREA TECNICA - URBANISTICA - SERVIZIO LL. PP.

PROGETTO ESECUTIVO

PROGETTO PER L'INNALZAMENTO DEL LIVELLO DI SICUREZZA E LA RIQUALIFICAZIONE DELL'EDIFICIO SCOLASTICO SCUOLA ELEMENTARE "R. TATARELLI"

UBICAZIONE: 04025 - LENOLA (LT) - Piazza Lago, 12

TITOLO ELABORATO: INTERVENTI STRUTTURALI

TAVOLA: 32

ELABORATO

SCALA: 1:100

IL RESPONSABILE UNICO DEL PROCEDIMENTO

STUDIO DI INGEGNERIA CIVILE: Ing. Rocco Rosato
04025 Lenola (LT)
Email: roccorosato@libero.it

IL PROGETTISTA:
Ing. Rocco Rosato

REV.	DATA	DESCRIZIONE OGGETTO REVISIONE	REDATTO	APPROVATO
0		EMISSIONE		

Questo documento è di proprietà dell'Ing. Rocco Rosato, che salvaguarderà legalmente i propri diritti ai sensi delle leggi e disposizioni vigenti in materia. La copia, la riproduzione o la trasmissione dell'intero documento, o anche solo parziale, è proibita senza autorizzazione scritta.