PARTICOLARE PAVIMENTAZIONE AL PIANO TERRA DEL BAGNO ESTERNO

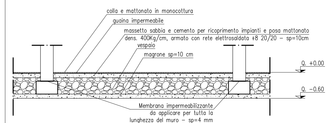

PARTICOLARE COIBENTAZIONE COPERTURA DEL BAGNO ESTERNO

PARTICOLARE TAMPONATURA EDIFICIO BAGNI LATO INTERNO SP= 10 cm

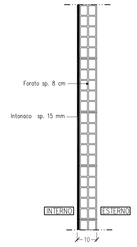

PARTICOLARE TRAMEZZATURE INTERNE BAGNI SP= 11 cm

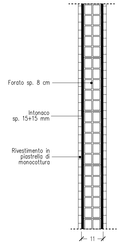

PARTICOLARE TAMPONATURA EDIFICIO BAGNO – LATO ESTERNO SP= 33 cm

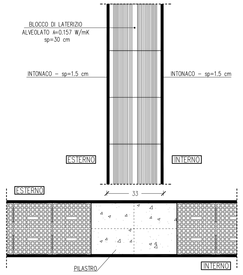

PARTICOLARE TAMPONATURA CORRIDOIO ESTERNO LATO ESTERNO SP= 36 cm

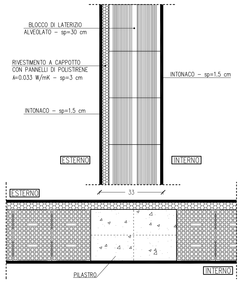

PARTICOLARE TAMPONATURA CORRIDOIO ESTERNO LATO INTERNO SP= 10 cm

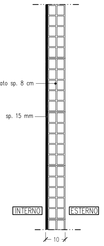

PARTICOLARE PAVIMENTAZIONE CORRIDOIO ESTERNO

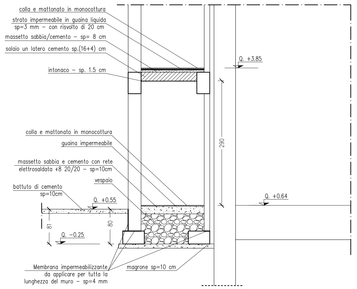

PARTICOLARE TETTO RIPORTATO

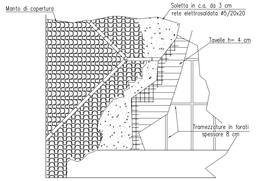

Particolare travi perimetrali

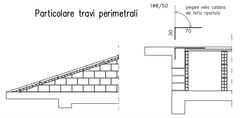

PIANTA PIANO TERRA – POST OPERAM – SCALA 1:100

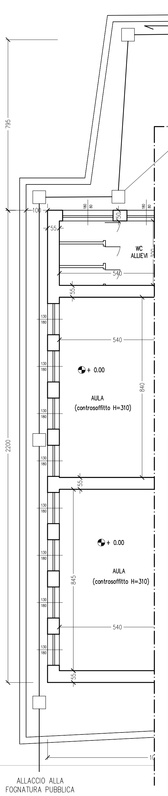

PARTICOLARI COSTRUTTIVI PER SISTEMAZIONE ESTERNA

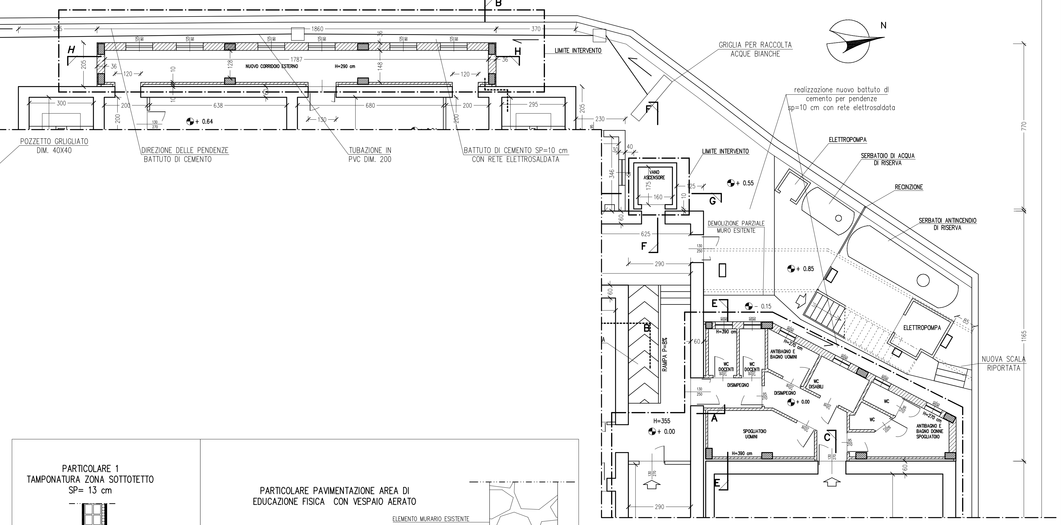

PARTICOLARE 1 TAMPONATURA ZONA SOTTOTETTO SP= 13 cm

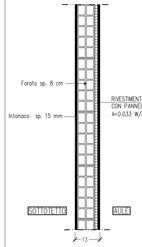

PARTICOLARE PAVIMENTAZIONE AREA DI EDUCAZIONE FISICA CON VESPAIO AERATO

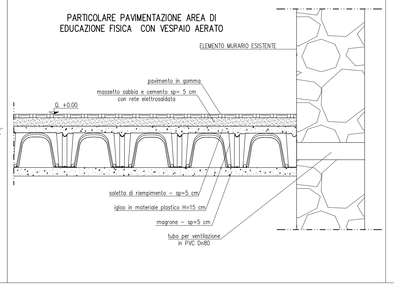

PARTICOLARE PAVIMENTAZIONE SERVIZI IGIENICI AL PIANO PRIMO

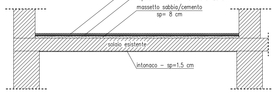

PARTICOLARE PAVIMENTAZIONE AULE E CORRIDOI

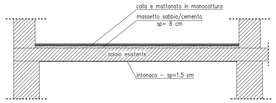

PARTICOLARE TETTO VENTILATO SU COPERTURA IN LEGNO LAMELLARE (pacchetto previsto sopra gli arcarecci e travi reticolari in lamellare)

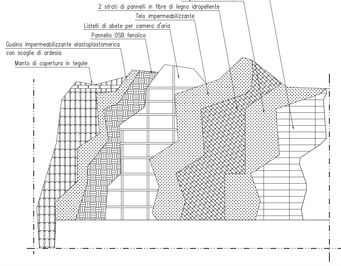

PARTICOLARE TAMPONATURE AULE PIANO SUPERIORE ALL'AULA DI EDUCAZIONE FISICA SP= 11 cm

NELLE TAMPONATURE DA REALIZZARE AL PIANO SUPERIORE, IN CORRISPONDENZA DELL'AULA DI EDUCAZIONE FISICA, E' PREVISTO L'INSERIMENTO DI CORDOLI ROMPITRATTA IN MALTA CEMENTIZIA. IL PRIMO CORDOLO E' POSIZIONATO ALL' ALTEZZA DELL'ESTREMO SUPERIORE DEI VANI PORTA, I SUCCESSIVI OGNI 2 MT. I CORDOLI DEVONO FORMARE UNA MAGLIA CHE COLLEGHI TUTTE LE TAMPONATURE. IN OGNI CORDOLO E' INSERITA UNA BARRA FILETTATA D.8MM B SALDATA NEI PUNTI DI INTERSEZIONE CON LE BARRE DELLE ALTRE TAMPONATURE.
IN CORRISPONDENZA DEI MURI PERIMETRALI ESISTENTI LE BARRE FILETTATE VANNO ANCORATE CON RESINA EPOSSIDICA

NOTE GENERALI

– Le misure sono espresse in centimetri.

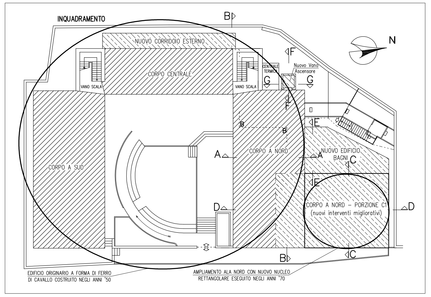

COMUNE DI LENOLA
(PROVINCIA DI LATINA)

AREA TECNICA - URBANISTICA - SERVIZIO LL. PP.

PROGETTO ESECUTIVO

PROGETTO PER L'INNALZAMENTO DEL LIVELLO DI SICUREZZA E LA RIQUALIFICAZIONE DELL'EDIFICIO SCOLASTICO SCUOLA ELEMENTARE "R. TATARELLI"

UBICAZIONE: 04025 - LENOLA (LT) - Piazza Lago, 12

TITOLO ELABORATO
PARTICOLARI COSTRUTTIVI
LAVORI DI RIQUALIFICAZIONE ESTERNO EDIFICIO

TAVOLA 33

ELABORATO

SCALA: VARIE

IL RESPONSABILE UNICO DEL PROCEDIMENTO

STUDIO DI INGEGNERIA CIVILE: Ing. Rocco Rosato
04025 Lenola (LT) .
Email: roccorosato@libero.it

IL PROGETTISTA:
Ing. Rocco Rosato

REV.	DATA	DESCRIZIONE OGGETTO REVISIONE	REDATTO	APPROVATO
0		EMISSIONE		

Questo documento è di proprietà dell'Ing. Rocco Rosato, che salvaguarderà legalmente i propri diritti ai sensi delle leggi e disposizioni vigenti in materia. La copia, la riproduzione o la trasmissione dell'intero documento, o anche solo parziale, è proibita senza autorizzazione scritta.