STRLCIO PIANTA PIANO TERRA " NUOVI SERVIZI IGIENICI" – SCALA 1:50 – POST OPERAM

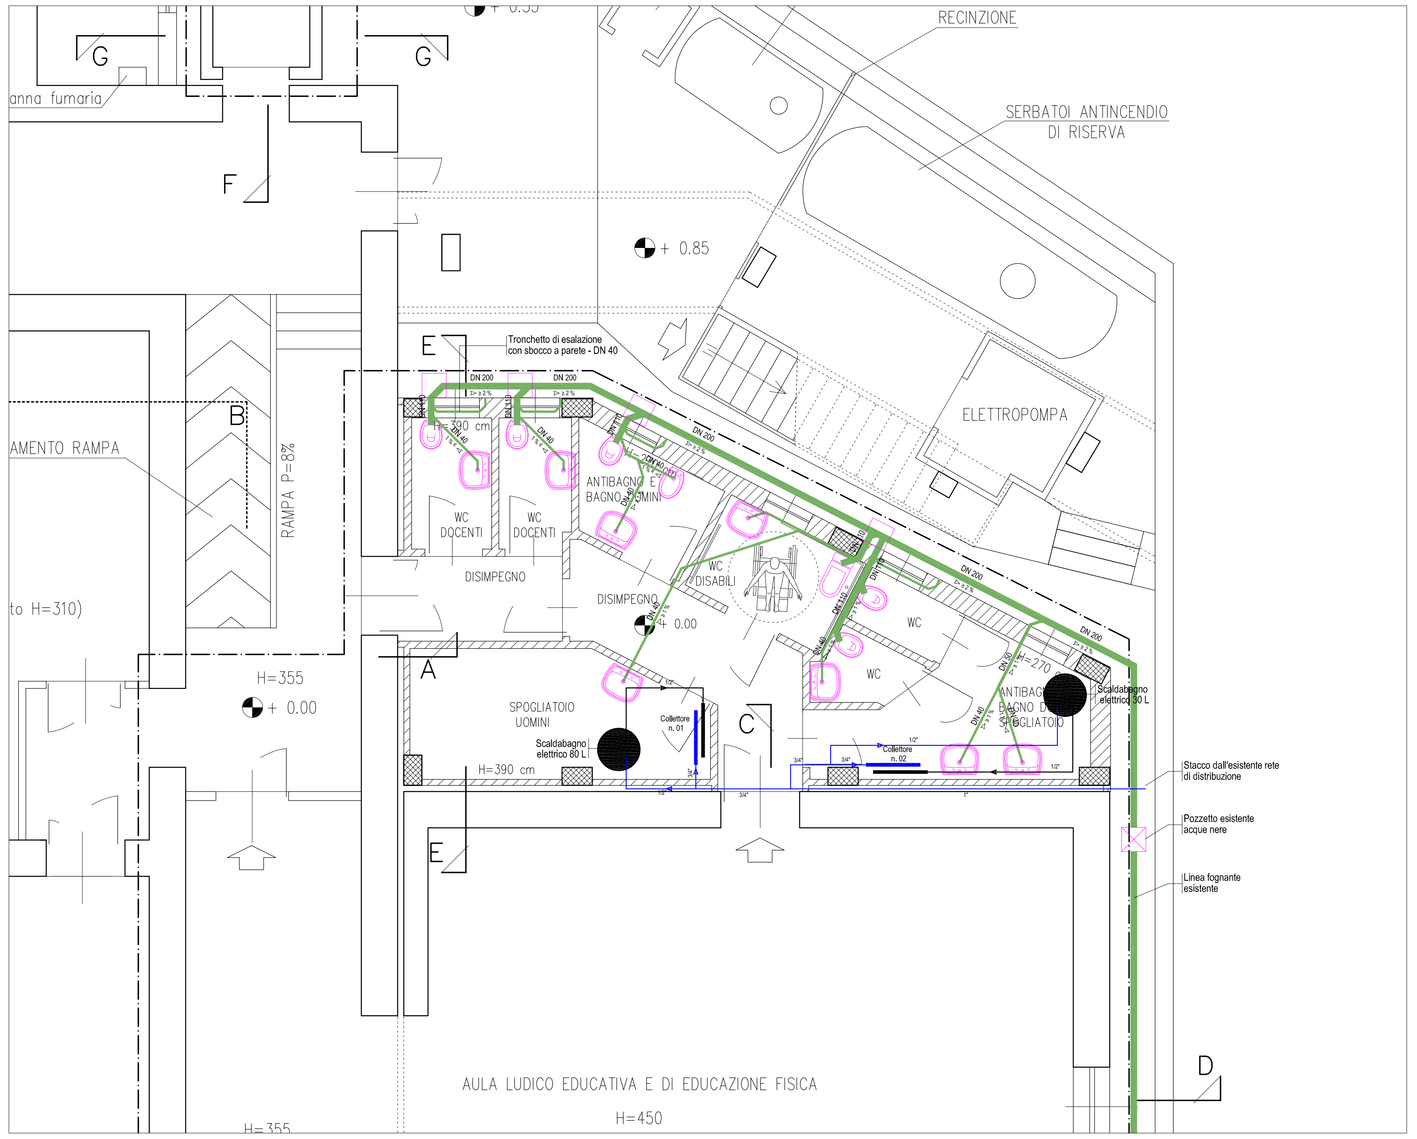

STRLCIO PIANTA PIANO PRIMO " NUOVI SERVIZI IGIENICI" – SCALA 1:50 – POST OPERAM

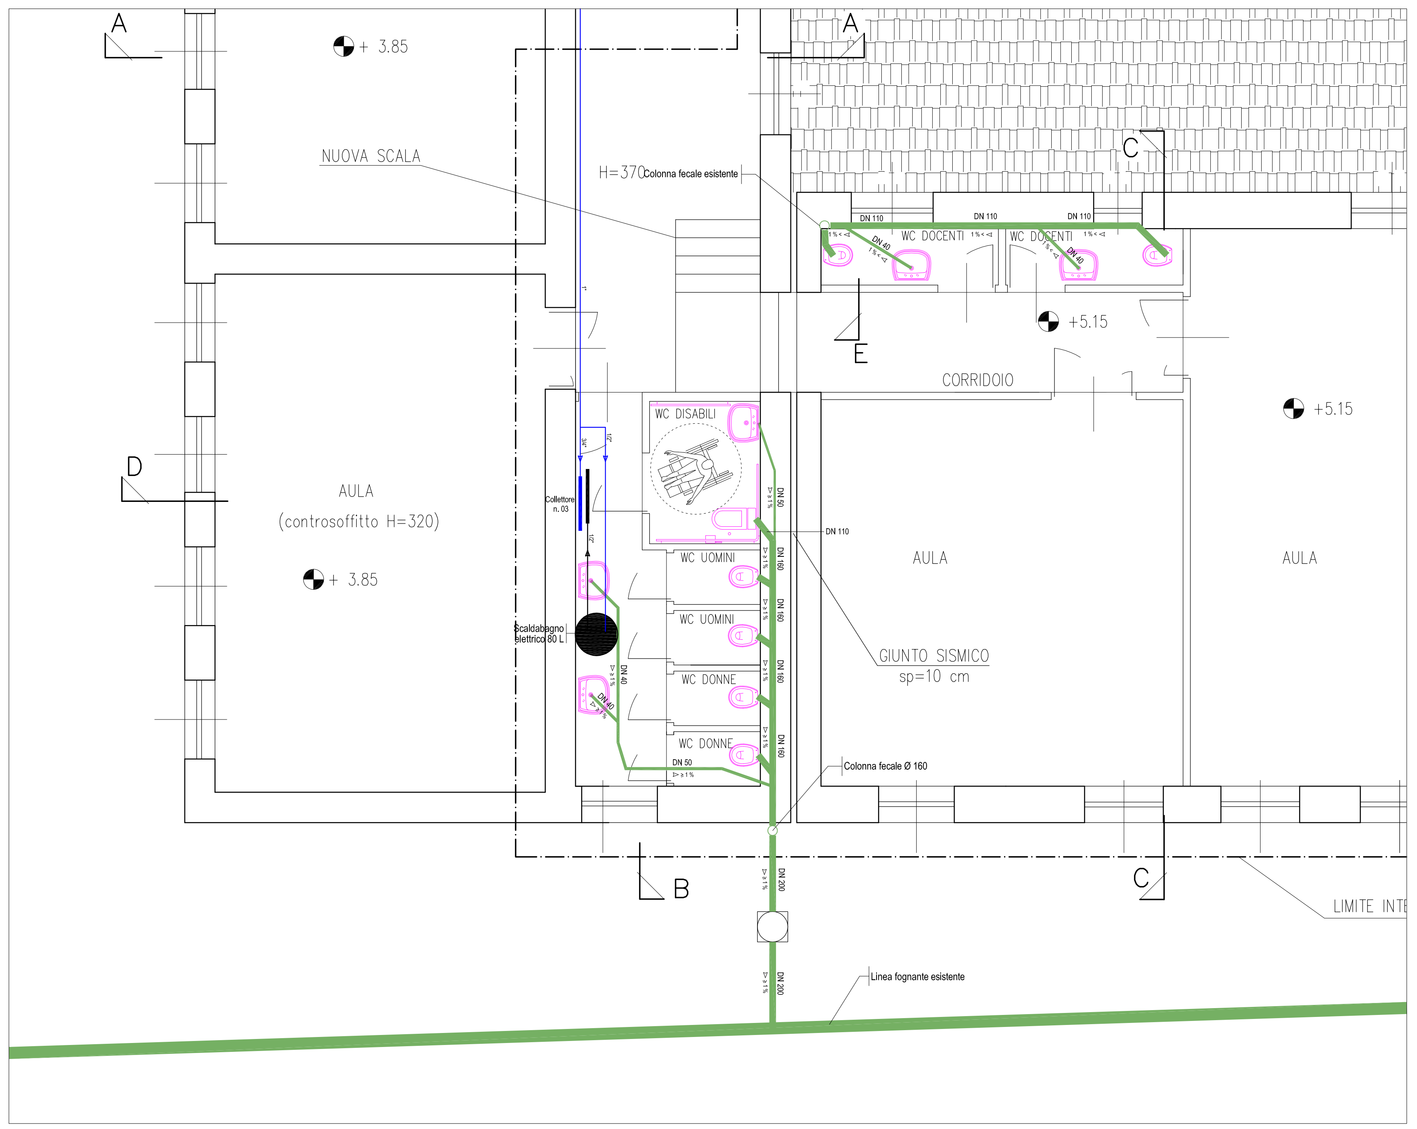

SCHEMA ALTIMETRICO SCARICHI REFLUI

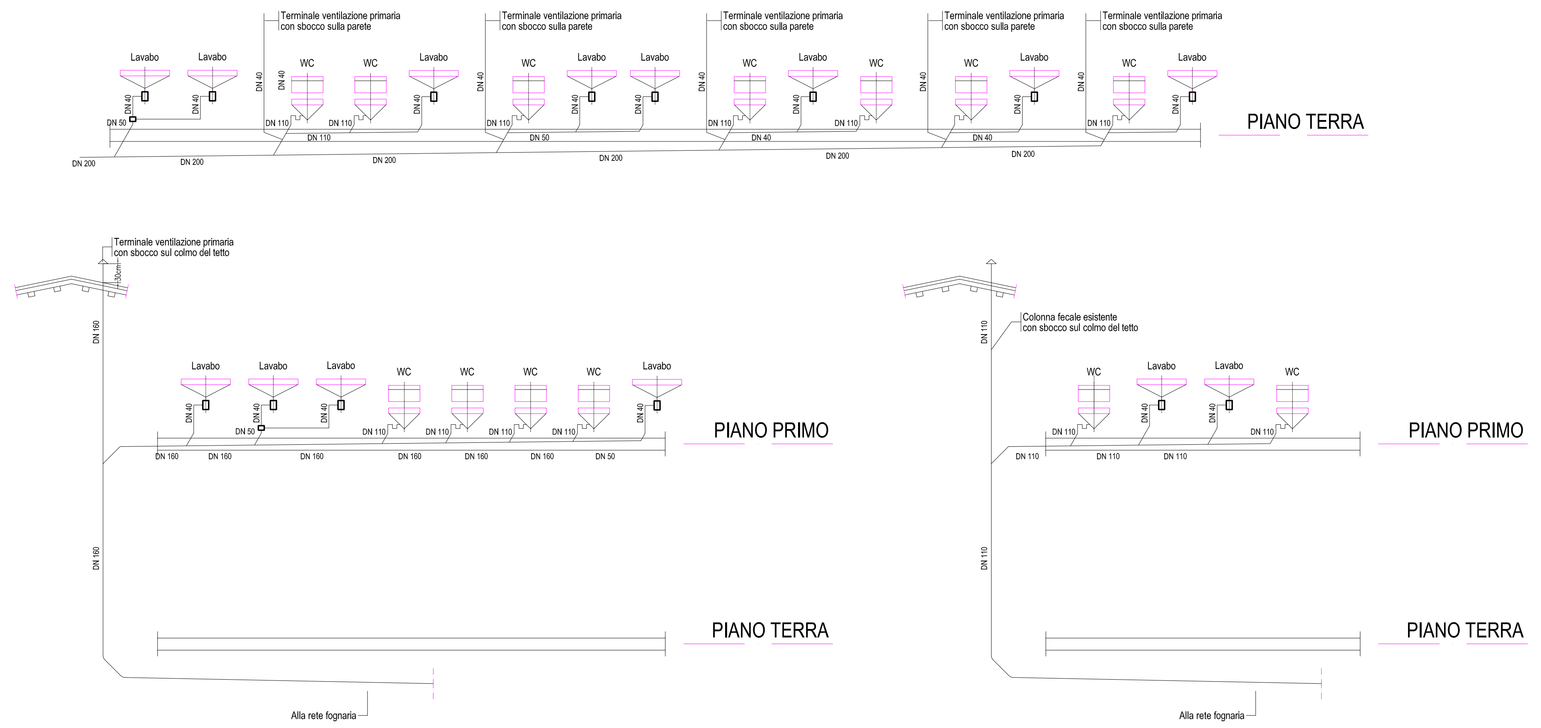

SCHEMA ADDUZIONE ACQUA FREDDA E CALDA

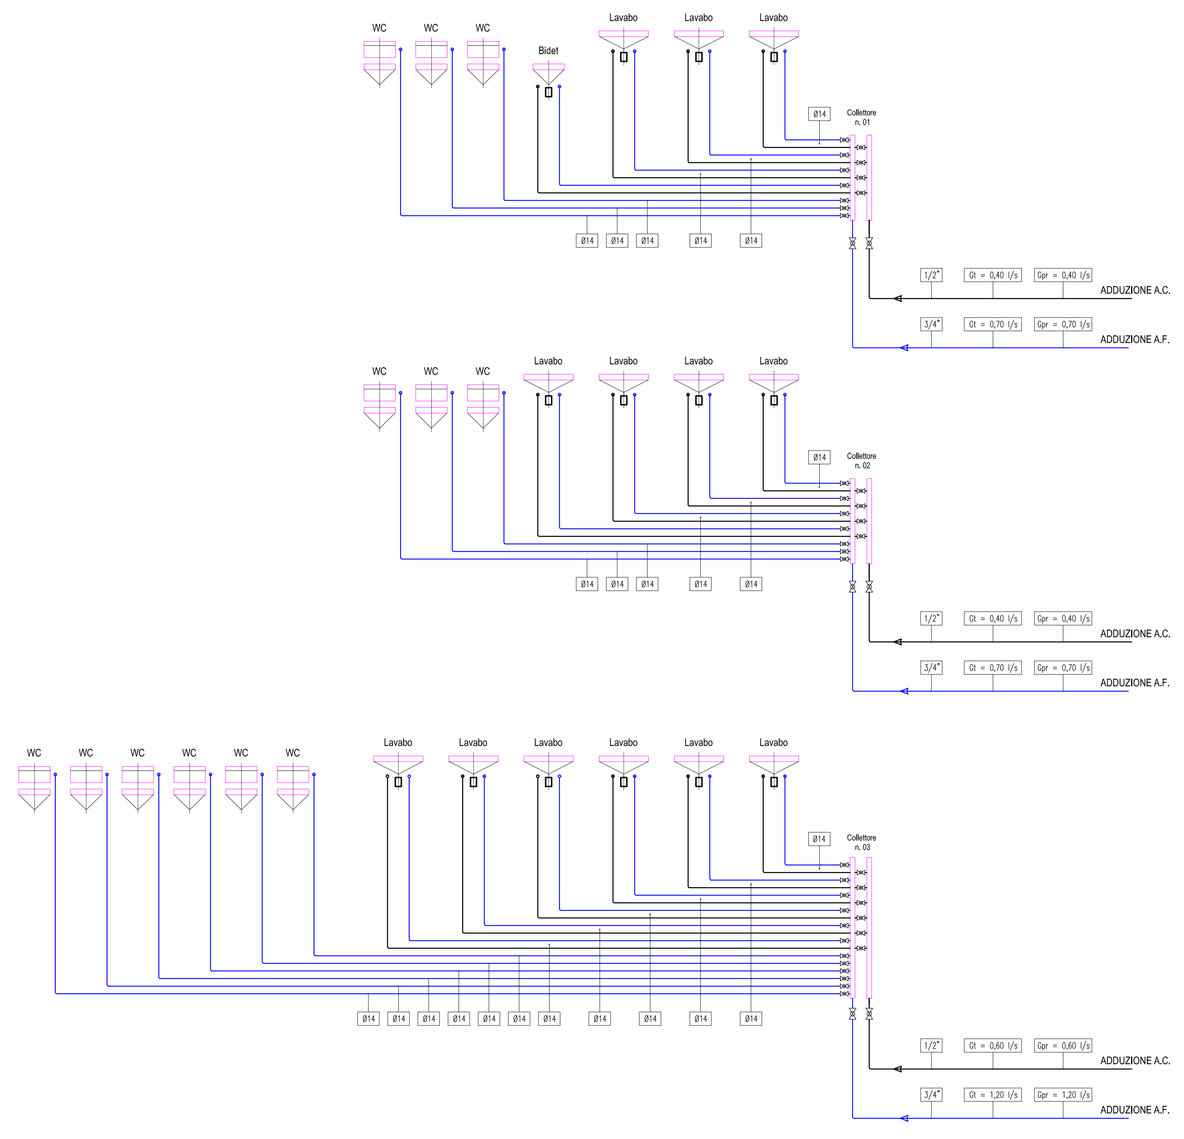

NOTE GENERALI

– Le misure sono espresse in centimetri.

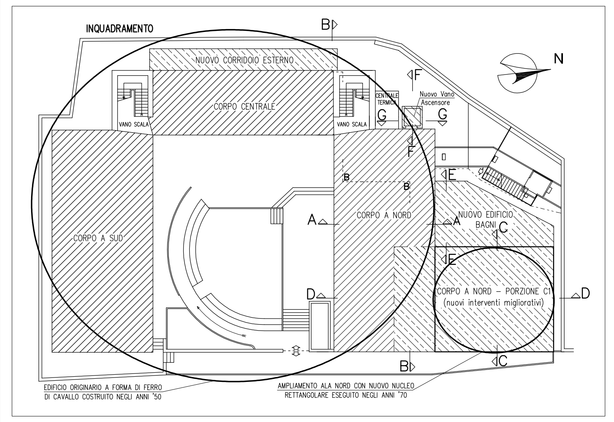

LEGENDA IMPIANTI IDRICI

- Linea adduzione acqua fredda
- Linea adduzione acqua calda
- Linea acque reflue
- Pozzetto di raccordo
- Pozzetto di ispezione
- Scaldacqua elettrico

COMUNE DI LENOLA
(PROVINCIA DI LATINA)

AREA TECNICA - URBANISTICA - SERVIZIO LL. PP.

PROGETTO ESECUTIVO

PROGETTO PER L'INNALZAMENTO DEL LIVELLO DI SICUREZZA E LA RIQUALIFICAZIONE DELL'EDIFICIO SCOLASTICO SCUOLA ELEMENTARE "R. TATARELLI"

UBICAZIONE: 04025 - LENOLA (LT) - Piazza Lago, 12

TITOLO ELABORATO: SCHEMA FUNZIONALE IMPIANTO IDRICO SANITARIO

TAVOLA: 59

ELABORATO

SCALA: 1:100

IL RESPONSABILE UNICO DEL PROCEDIMENTO

STUDIO DI INGEGNERIA CIVILE: Ing. Rocco Rosato
04025 Lenola (LT) .
Email: roccorosato@libero.it

IL PROGETTISTA:
ing. Rocco Rosato

REV.	DATA	DESCRIZIONE OGGETTO REVISIONE	REDATTO	APPROVATO
0		EMISSIONE		

Questo documento è di proprietà dell'Ing. Rocco Rosato, che salvaguarderà legalmente i propri diritti ai sensi delle leggi e disposizioni vigenti in materia. La copia, la riproduzione o la trasmissione dell'intero documento, o anche solo parziale, è proibita senza autorizzazione scritta.