REGIONE LAZIO
ASSESSORATO AGRICOLTURA
PROGRAMMA DI SVILUPPO RURALE 2007/2013 - MISURA 125 AZIONE 1 -
Miglioramento e creazione delle infrastrutture connesse
allo sviluppo e all'adeguamento dell'agricoltura e della silvicoltura
DELIBERA DI GIUNTA N° 74 DEL 18 FEBBRAIO 2014

COMUNE DI LENOLA
(PROVINCIA DI LATINA)

ESECUZIONE DELLE OPERE DI MIGLIORAMENTO ED ADEGUAMENTO DELLA STRADA VICINALE "LAGO DI AMBRIFI/PASTENESI"

SEZIONI TRASVERSALI E LONGITUDINALE

PARTE RISERVATA ALL'UFFICIO

TAVOLA 3.1

ELABORATO GRAFICO

DATA APRILE 2014

PROGETTAZIONE REDATTA DA COMUNE DI LENOLA

IL SINDACO

Ufficio Tecnico Comunale Settore Lavori Pubblici

P1

SCALA LUNGHEZZE 1 : 100
SCALA ALTEZZE 1 : 100

Punti battuti		1	2	3
Quote		9.14	9.14	9.12	9.08
Distanze parziali		0.74	4.64	1.09
Distanze progressive	0.00	0.74	5.38	6.47

P2

SCALA LUNGHEZZE 1 : 100
SCALA ALTEZZE 1 : 100

Punti battuti		1	2	3	4	5	6
Quote		10.54	10.54	10.51	10.51	10.56	10.58
Distanze parziali		1.15	0.29	1.23	1.67	1.83	
Distanze progressive	0.00	1.15	1.44	2.66	4.33	6.16	

P3

SCALA LUNGHEZZE 1 : 100
SCALA ALTEZZE 1 : 100

Punti battuti		1	2	3	4	5	6
Quote		13.51	12.85	12.67	12.72	12.76	13.29
Distanze parziali		1.54	0.67	1.17	1.46	0.83	
Distanze progressive	0.00	1.54	2.21	3.39	4.84	5.67	

P25

SCALA LUNGHEZZE 1 : 100
SCALA ALTEZZE 1 : 100

Punti battuti		1	2	3	4	5
Quote		103.21	103.34	103.18	103.27	103.23
Distanze parziali		1.85	1.57	1.21	1.79	
Distanze progressive	0.00	1.85	3.42	4.63	6.42	

P4

SCALA LUNGHEZZE 1 : 100
SCALA ALTEZZE 1 : 100

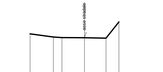

Punti battuti		1	2	3	4	5	6
Quote		16.17	16.40	15.97	15.97	15.93	16.90
Distanze parziali		1.37	3.56	1.33	1.28	0.76	
Distanze progressive	0.00	1.37	4.93	6.27	7.55	8.31	

P5

SCALA LUNGHEZZE 1 : 100
SCALA ALTEZZE 1 : 100

Punti battuti		1	2	3	4
Quote		20.67	19.87	19.80	19.80	20.34
Distanze parziali		0.82	1.53	1.50	1.53	
Distanze progressive	0.00	0.82	2.35	3.85	5.38	

P6

SCALA LUNGHEZZE 1 : 100
SCALA ALTEZZE 1 : 100

Punti battuti		1	2	3	4	5	6
Quote		23.60	23.03	23.25	23.27	23.26	23.96
Distanze parziali		1.57	1.61	1.58	1.26		
Distanze progressive	0.00	1.57	3.18	4.76	6.02		

P7

SCALA LUNGHEZZE 1 : 100
SCALA ALTEZZE 1 : 100

Punti battuti		1	2	3	4	5	6	7
Quote		29.73	29.58	29.79	29.84	29.88	29.95	29.74	30.13
Distanze parziali		1.55	0.67	1.49	1.32	0.83	1.08	
Distanze progressive	0.00	1.55	2.22	3.71	5.03	5.86	6.94	

P8

SCALA LUNGHEZZE 1 : 100
SCALA ALTEZZE 1 : 100

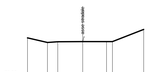

Punti battuti		1	2	3	4	5	6	7
Quote		33.96	33.68	33.72	33.73	33.74	33.74	34.46
Distanze parziali		1.18	0.61	1.47	1.48	0.35	1.85	
Distanze progressive	0.00	1.18	1.79	3.26	4.66	5.01	6.86	

P9

SCALA LUNGHEZZE 1 : 100
SCALA ALTEZZE 1 : 100

Punti battuti		1	2	3	4	5	6
Quote		37.84	37.96	38.04	38.04	37.99	38.83
Distanze parziali		1.02	1.62	1.35	1.33	3.66	
Distanze progressive	0.00	1.02	2.64	3.99	5.32	8.98	

P10

SCALA LUNGHEZZE 1 : 100
SCALA ALTEZZE 1 : 100

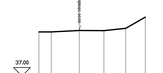

Punti battuti		1	2	3	4	5	6
Quote		39.60	39.60	39.68	39.67	39.80	45.48
Distanze parziali		0.73	1.64	1.46	1.29	1.15	
Distanze progressive	0.00	0.73	2.37	3.83	5.12	6.27	

P11

SCALA LUNGHEZZE 1 : 100
SCALA ALTEZZE 1 : 100

Punti battuti		1	2	3	4	5	6
Quote		39.92	39.74	39.90	39.90	39.90	45.61
Distanze parziali		0.87	1.37	1.68	0.49		
Distanze progressive	0.00	0.87	2.24	3.92	4.41		

P12

SCALA LUNGHEZZE 1 : 100
SCALA ALTEZZE 1 : 100

Punti battuti		1	2	3	4	5	6
Quote		41.52	41.45	41.54	41.54	41.50	41.50
Distanze parziali		1.59	1.44	1.44	1.45	0.76	
Distanze progressive	0.00	1.59	3.03	4.47	5.92	6.68	

P13

SCALA LUNGHEZZE 1 : 100
SCALA ALTEZZE 1 : 100

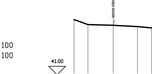

Punti battuti		1	2	3	4	5	6
Quote		44.26	43.96	43.92	43.84	43.77	43.77
Distanze parziali		1.82	1.49	1.43	0.83		
Distanze progressive	0.00	1.82	3.31	4.74	5.57		

P14

SCALA LUNGHEZZE 1 : 100
SCALA ALTEZZE 1 : 100

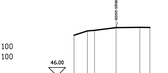

Punti battuti		1	2	3	4	5	6
Quote		48.40	48.66	48.70	48.85	48.87	48.87
Distanze parziali		0.78	1.43	1.27	1.40	0.60	
Distanze progressive	0.00	0.78	2.21	3.48	4.88	5.48	

P15

SCALA LUNGHEZZE 1 : 100
SCALA ALTEZZE 1 : 100

Punti battuti		1	2	3	4	5	6
Quote		52.96	53.13	53.26	53.22	53.14	53.31
Distanze parziali		0.86	1.49	1.44	1.46	1.26	
Distanze progressive	0.00	0.86	2.35	3.79	5.25	6.51	

P16

SCALA LUNGHEZZE 1 : 100
SCALA ALTEZZE 1 : 100

Punti battuti		1	2	3	4	5	6
Quote		57.43	57.25	57.28	57.22	57.22	57.58
Distanze parziali		0.66	1.53	1.36	0.43	0.63	
Distanze progressive	0.00	0.66	2.19	3.55	3.98	4.59	

P17

SCALA LUNGHEZZE 1 : 100
SCALA ALTEZZE 1 : 100

Punti battuti		1	2	3	4	5	6	7
Quote		61.34	61.23	61.23	61.11	61.11	61.11	61.11
Distanze parziali		0.62	1.37	1.50	0.43	0.56		
Distanze progressive	0.00	0.62	1.99	3.49	3.92	4.48		

P18

SCALA LUNGHEZZE 1 : 100
SCALA ALTEZZE 1 : 100

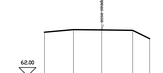

Punti battuti		1	2	3	4	5	6
Quote		64.58	64.74	64.72	64.69	64.69	64.28
Distanze parziali		1.71	1.67	1.83	1.00		
Distanze progressive	0.00	1.71	3.38	5.21	6.21		

P19

SCALA LUNGHEZZE 1 : 100
SCALA ALTEZZE 1 : 100

Punti battuti		1	2	3	4	5	6
Quote		68.54	68.55	68.59	68.53	68.55	68.55
Distanze parziali		0.61	2.43	1.44	1.39		
Distanze progressive	0.00	0.61	3.04	4.48	5.87		

P20

SCALA LUNGHEZZE 1 : 100
SCALA ALTEZZE 1 : 100

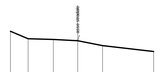

Punti battuti		1	2	3	4	5	6
Quote		73.34	72.90	72.86	72.79	72.70	72.55
Distanze parziali		1.04	1.49	1.44	1.47	3.01	
Distanze progressive	0.00	1.04	2.53	3.97	5.44	8.45	

P21

SCALA LUNGHEZZE 1 : 100
SCALA ALTEZZE 1 : 100

Punti battuti		1	2	3	4	5	6	7
Quote		79.74	79.52	79.53	79.62	79.62	79.62	79.66
Distanze parziali		0.56	1.18	1.45	0.48	0.86		
Distanze progressive	0.00	0.56	1.74	3.19	3.67	4.53		

P22

SCALA LUNGHEZZE 1 : 100
SCALA ALTEZZE 1 : 100

Punti battuti		1	2	3	4	5	6	7
Quote		83.02	82.94	82.91	82.86	82.83	82.83	82.67
Distanze parziali		0.93	1.66	1.38	0.64	0.66		
Distanze progressive	0.00	0.93	2.59	3.97	4.61	5.27		

P23

SCALA LUNGHEZZE 1 : 100
SCALA ALTEZZE 1 : 100

Punti battuti		1	2	3	4	5	6
Quote		89.64	89.49	89.47	89.49	89.49	89.63
Distanze parziali		0.98	1.49	1.58	0.69		
Distanze progressive	0.00	0.98	2.47	4.05	4.74		

P24

SCALA LUNGHEZZE 1 : 100
SCALA ALTEZZE 1 : 100

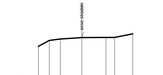

Punti battuti		1	2	3	4	5	6	7
Quote		94.62	94.60	95.06	95.15	95.16	95.16	95.37
Distanze parziali		0.66	1.27	1.42	1.32	1.07		
Distanze progressive	0.00	0.66	1.94	3.36	4.68	5.75		

PROFILO LONGITUDINALE ASSE STRADA

SCALA LUNGHEZZE 1 : 100
SCALA ALTEZZE 1 : 100

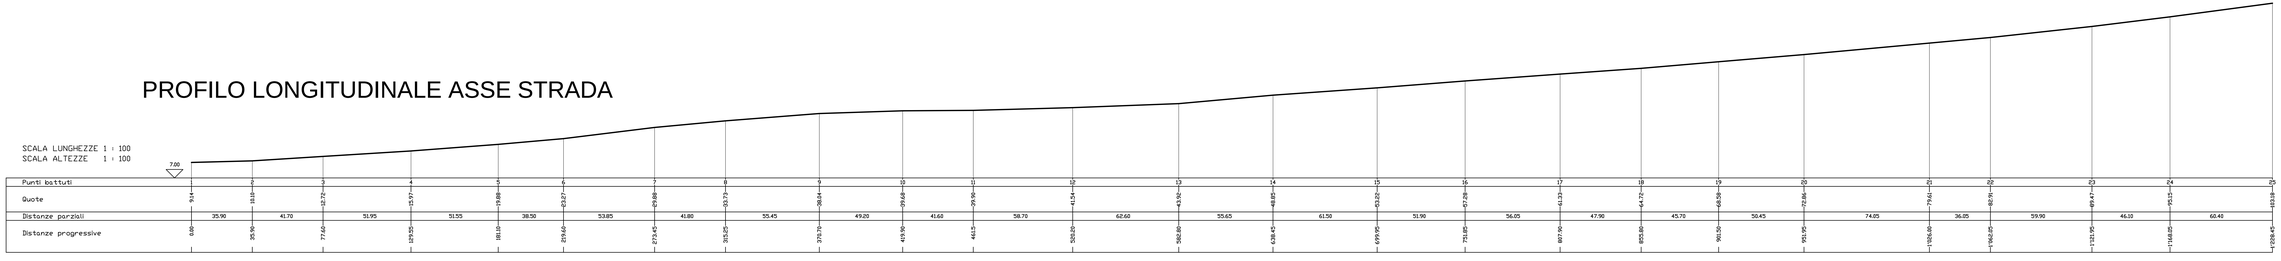

Punti battuti		1	2	3	4	5	6	7	8	9	10	11	12	13	14	15	16	17	18	19	20	21	22	23	24	25
Quote		9.14	9.14	9.12	9.08	10.54	10.54	10.51	10.51	10.56	10.58	13.51	12.85	12.67	12.72	12.76	13.29	16.17	16.40	15.97	15.97	15.93	16.90	20.67	19.87	19.80	19.80	20.34	23.60	23.03	23.25	23.27	23.26	23.96	29.73	29.58	29.79	29.84	29.88	29.95	29.74	30.13	33.96	33.68	33.72	33.73	33.74	33.74	34.46	37.84	37.96	38.04	38.04	37.99	38.83	39.60	39.60	39.68	39.67	39.80	45.48	39.92	39.74	39.90	39.90	39.90	45.61	41.52	41.45	41.54	41.54	41.50	41.50	44.26	43.96	43.92	43.84	43.77	43.77	48.40	48.66	48.70	48.85	48.87	48.87	52.96	53.13	53.26	53.22	53.14	53.31	57.43	57.25	57.28	57.22	57.22	57.58	61.34	61.23	61.23	61.11	61.11	61.11	64.58	64.74	64.72	64.69	64.69	64.28	68.54	68.55	68.59	68.53	68.55	68.55	73.34	72.90	72.86	72.79	72.70	72.55	79.74	79.52	79.53	79.62	79.62	79.62	83.02	82.94	82.91	82.86	82.83	82.83	89.64	89.49	89.47	89.49	89.49	89.63	94.62	94.60	95.06	95.15	95.16	95.16	95.37
Distanze parziali		35.90	41.70	51.95	51.55	38.50	53.85	41.80	55.45	49.20	41.60	58.70	62.60	55.65	61.50	51.90	56.05	47.90	45.70	50.45	74.05	36.05	59.90	46.10	60.40	
Distanze progressive	0.00	35.90	77.60	129.55	181.10	219.60	273.45	315.25	370.70	419.90	461.50	520.20	582.80	638.45	699.95	751.85	807.90	855.60	901.30	951.75	1025.80	1061.85	1121.75	1168.85	1229.25	1293.65