


PARTE RISERVATA ALL'UFFICIO


TAVOLA 1
 ELABORATO GRAFICO

DATA APRILE 2014


PROGETTAZIONE REDATTA DA
 IL SINDACO
 Ufficio Tecnico Comunale
 Settore Lavori Pubblici

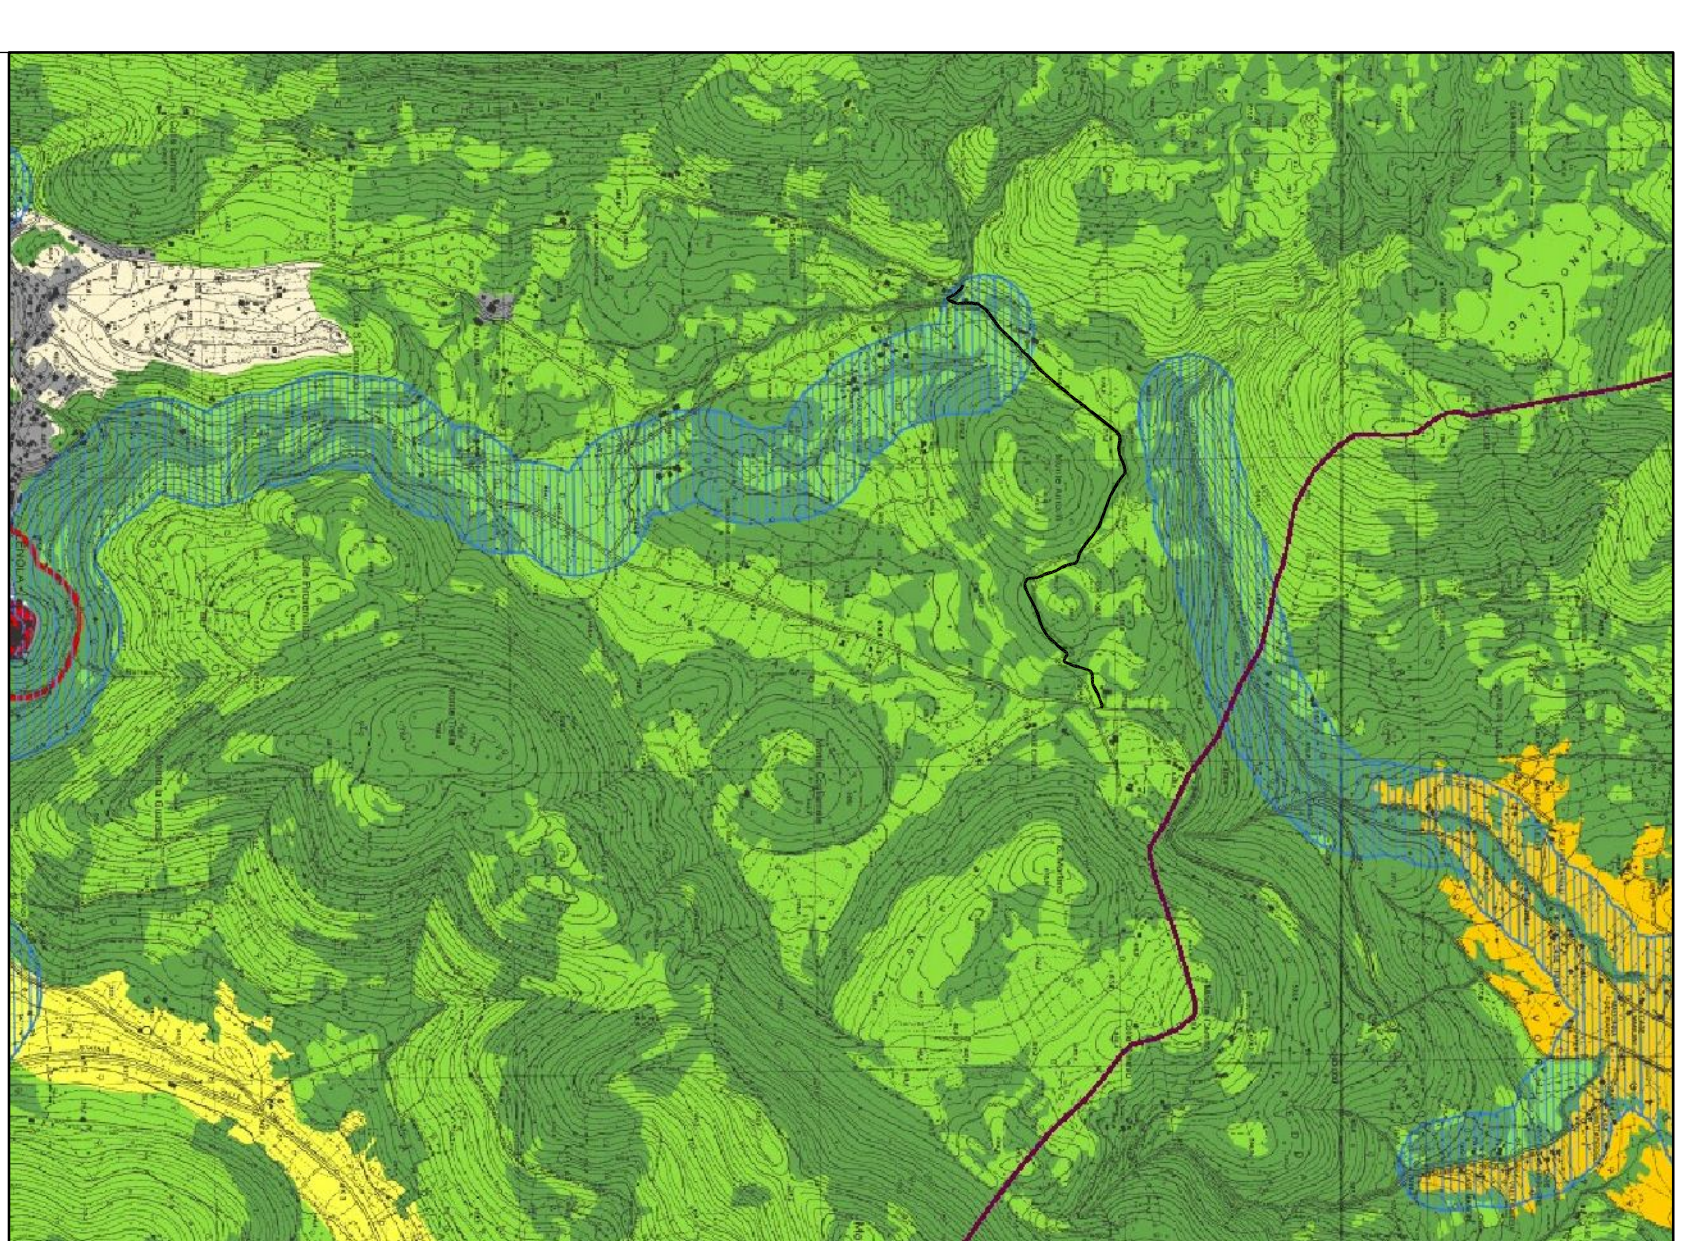


STRALCIO P.T.P.R. TAV. A-402
 SCALA 1:25.000

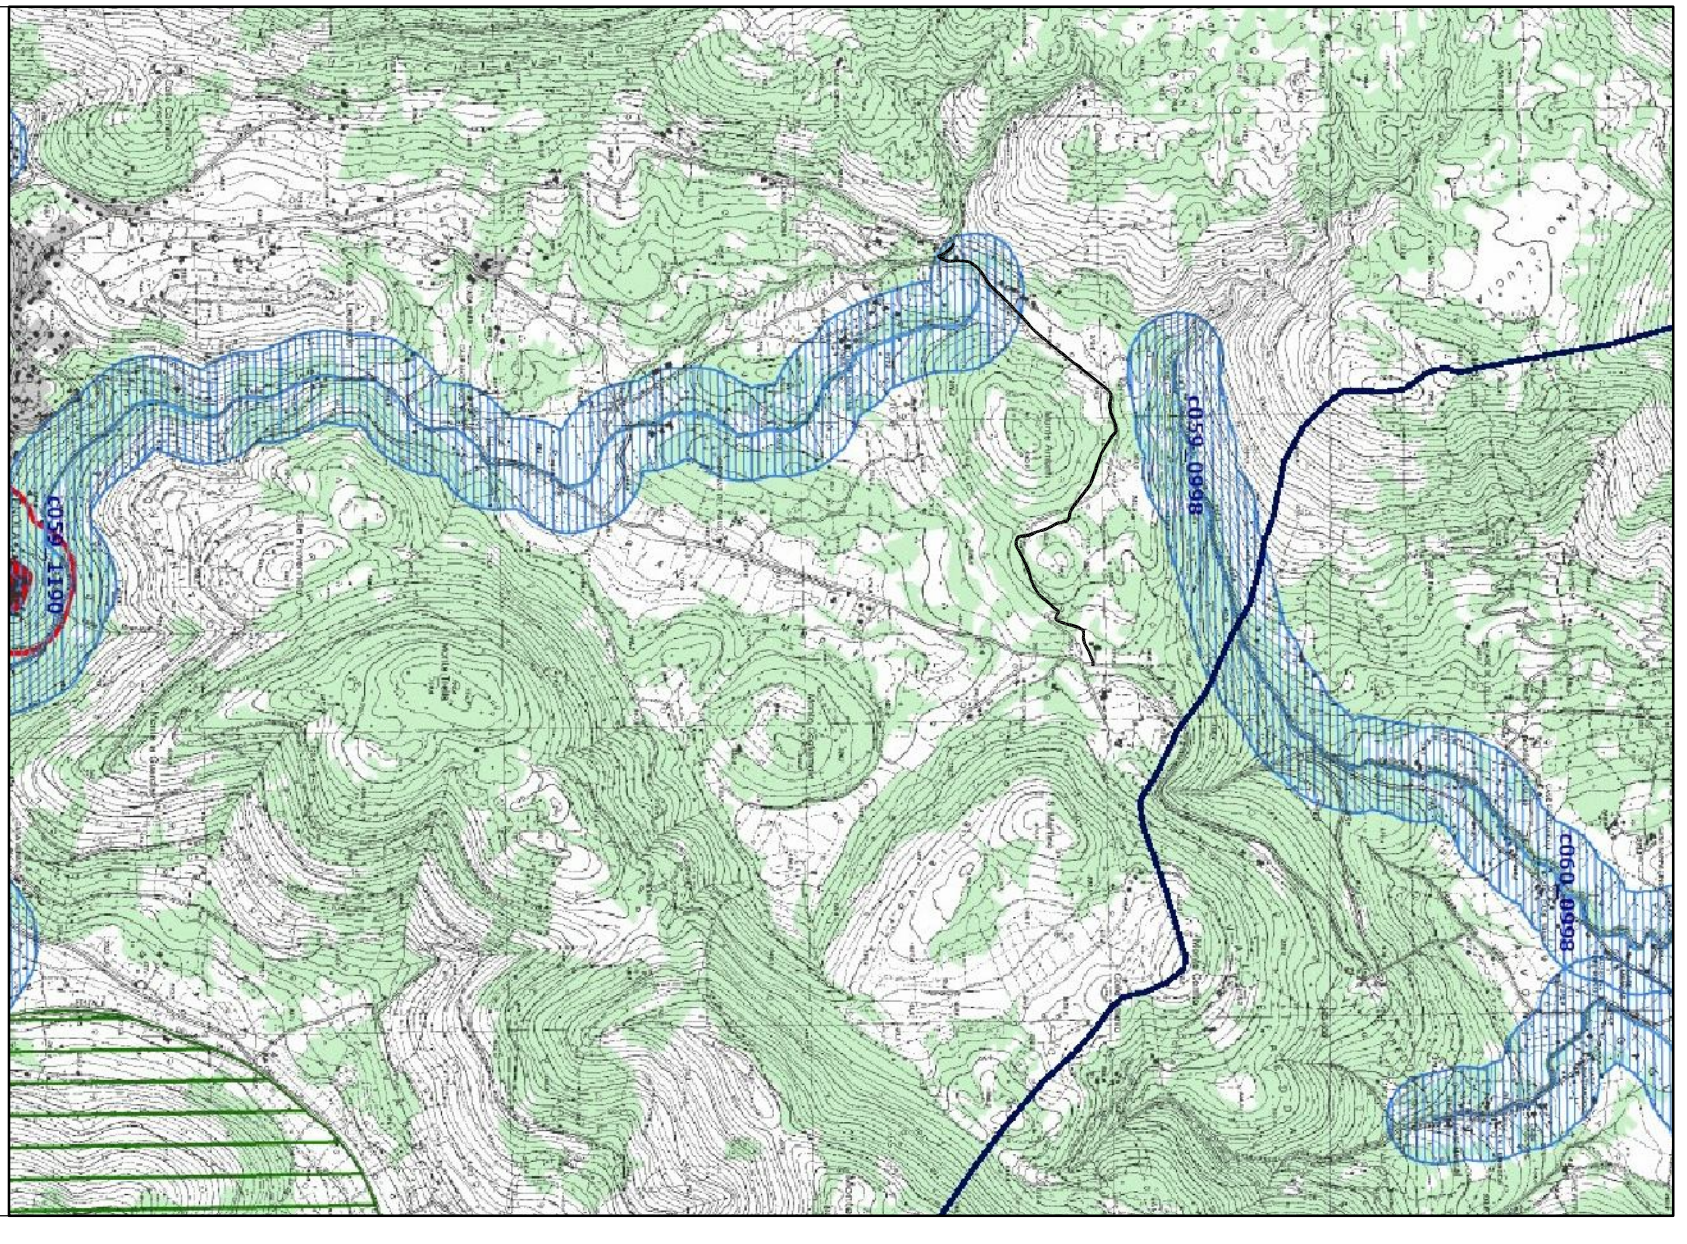


STRALCIO P.T.P.R. TAV. B-402
 SCALA 1:25.000

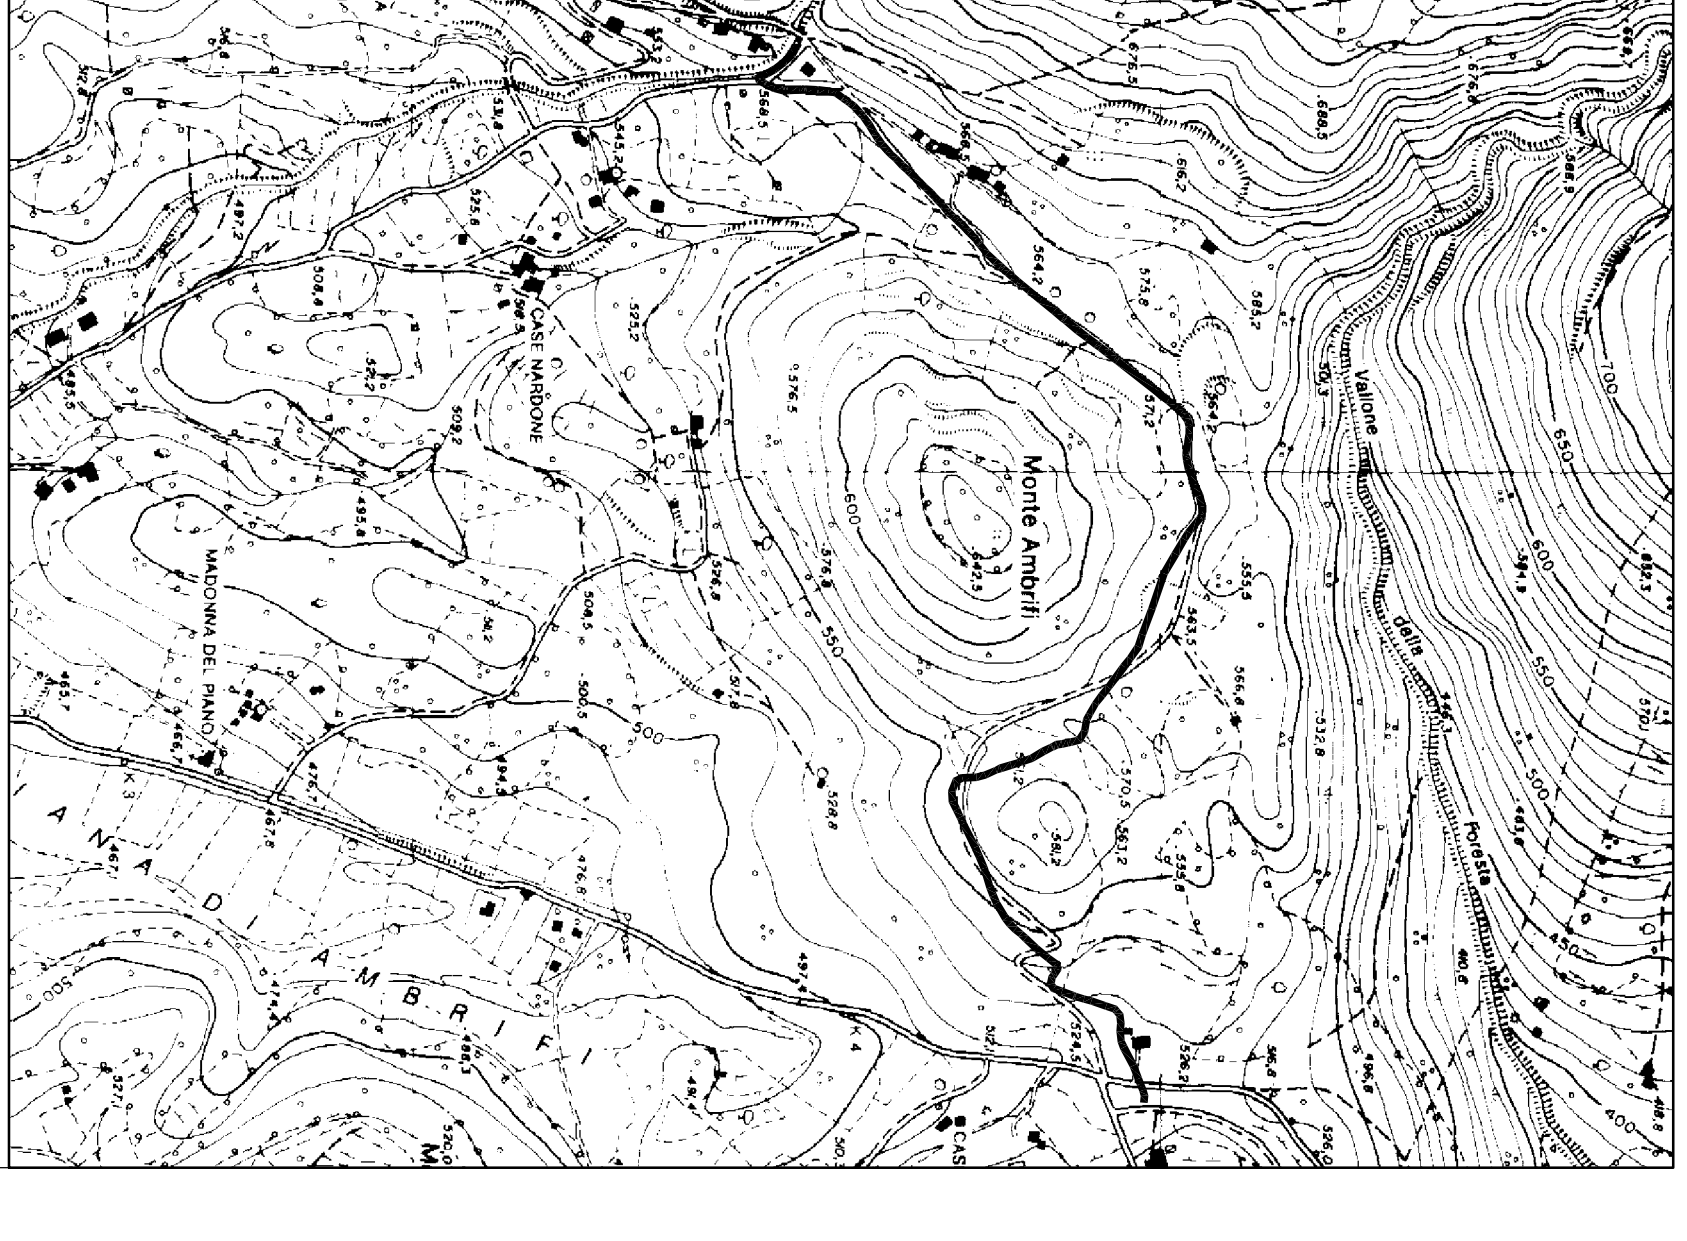


STRALCIO C.T.R.
 SCALA 1:10.000

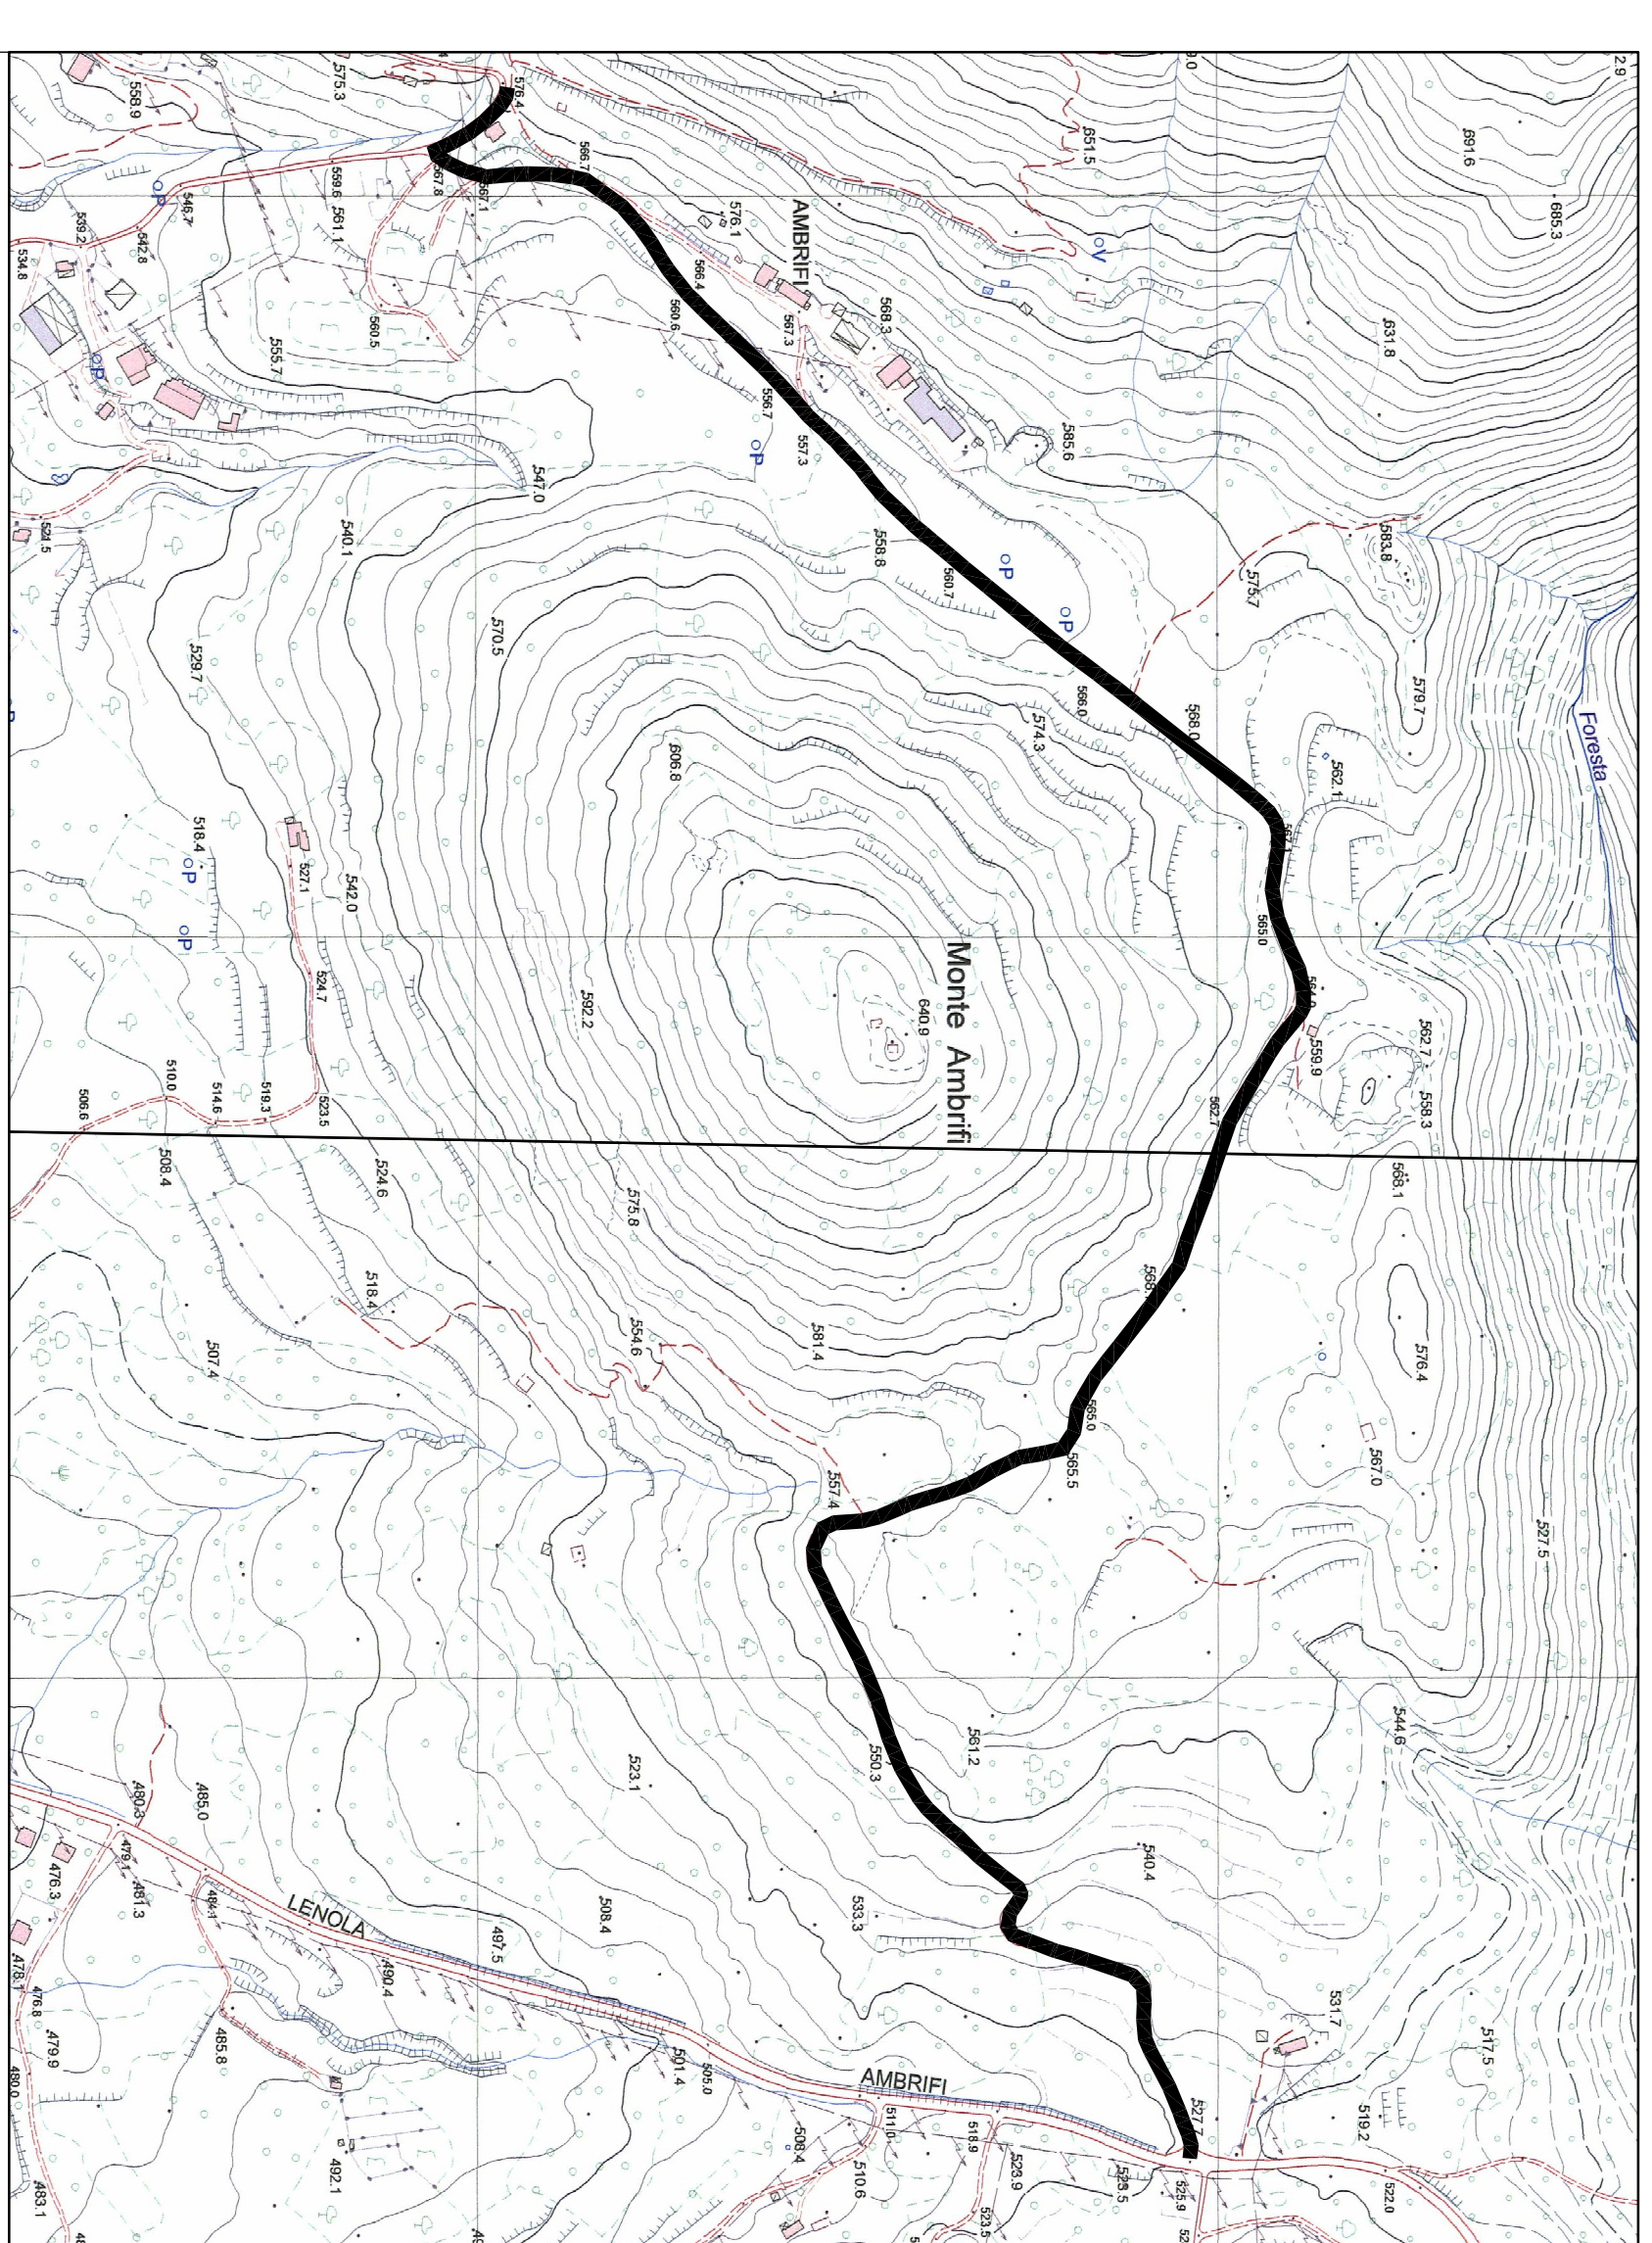

STRALCIO C.R.R.
 SCALA 1:5.000

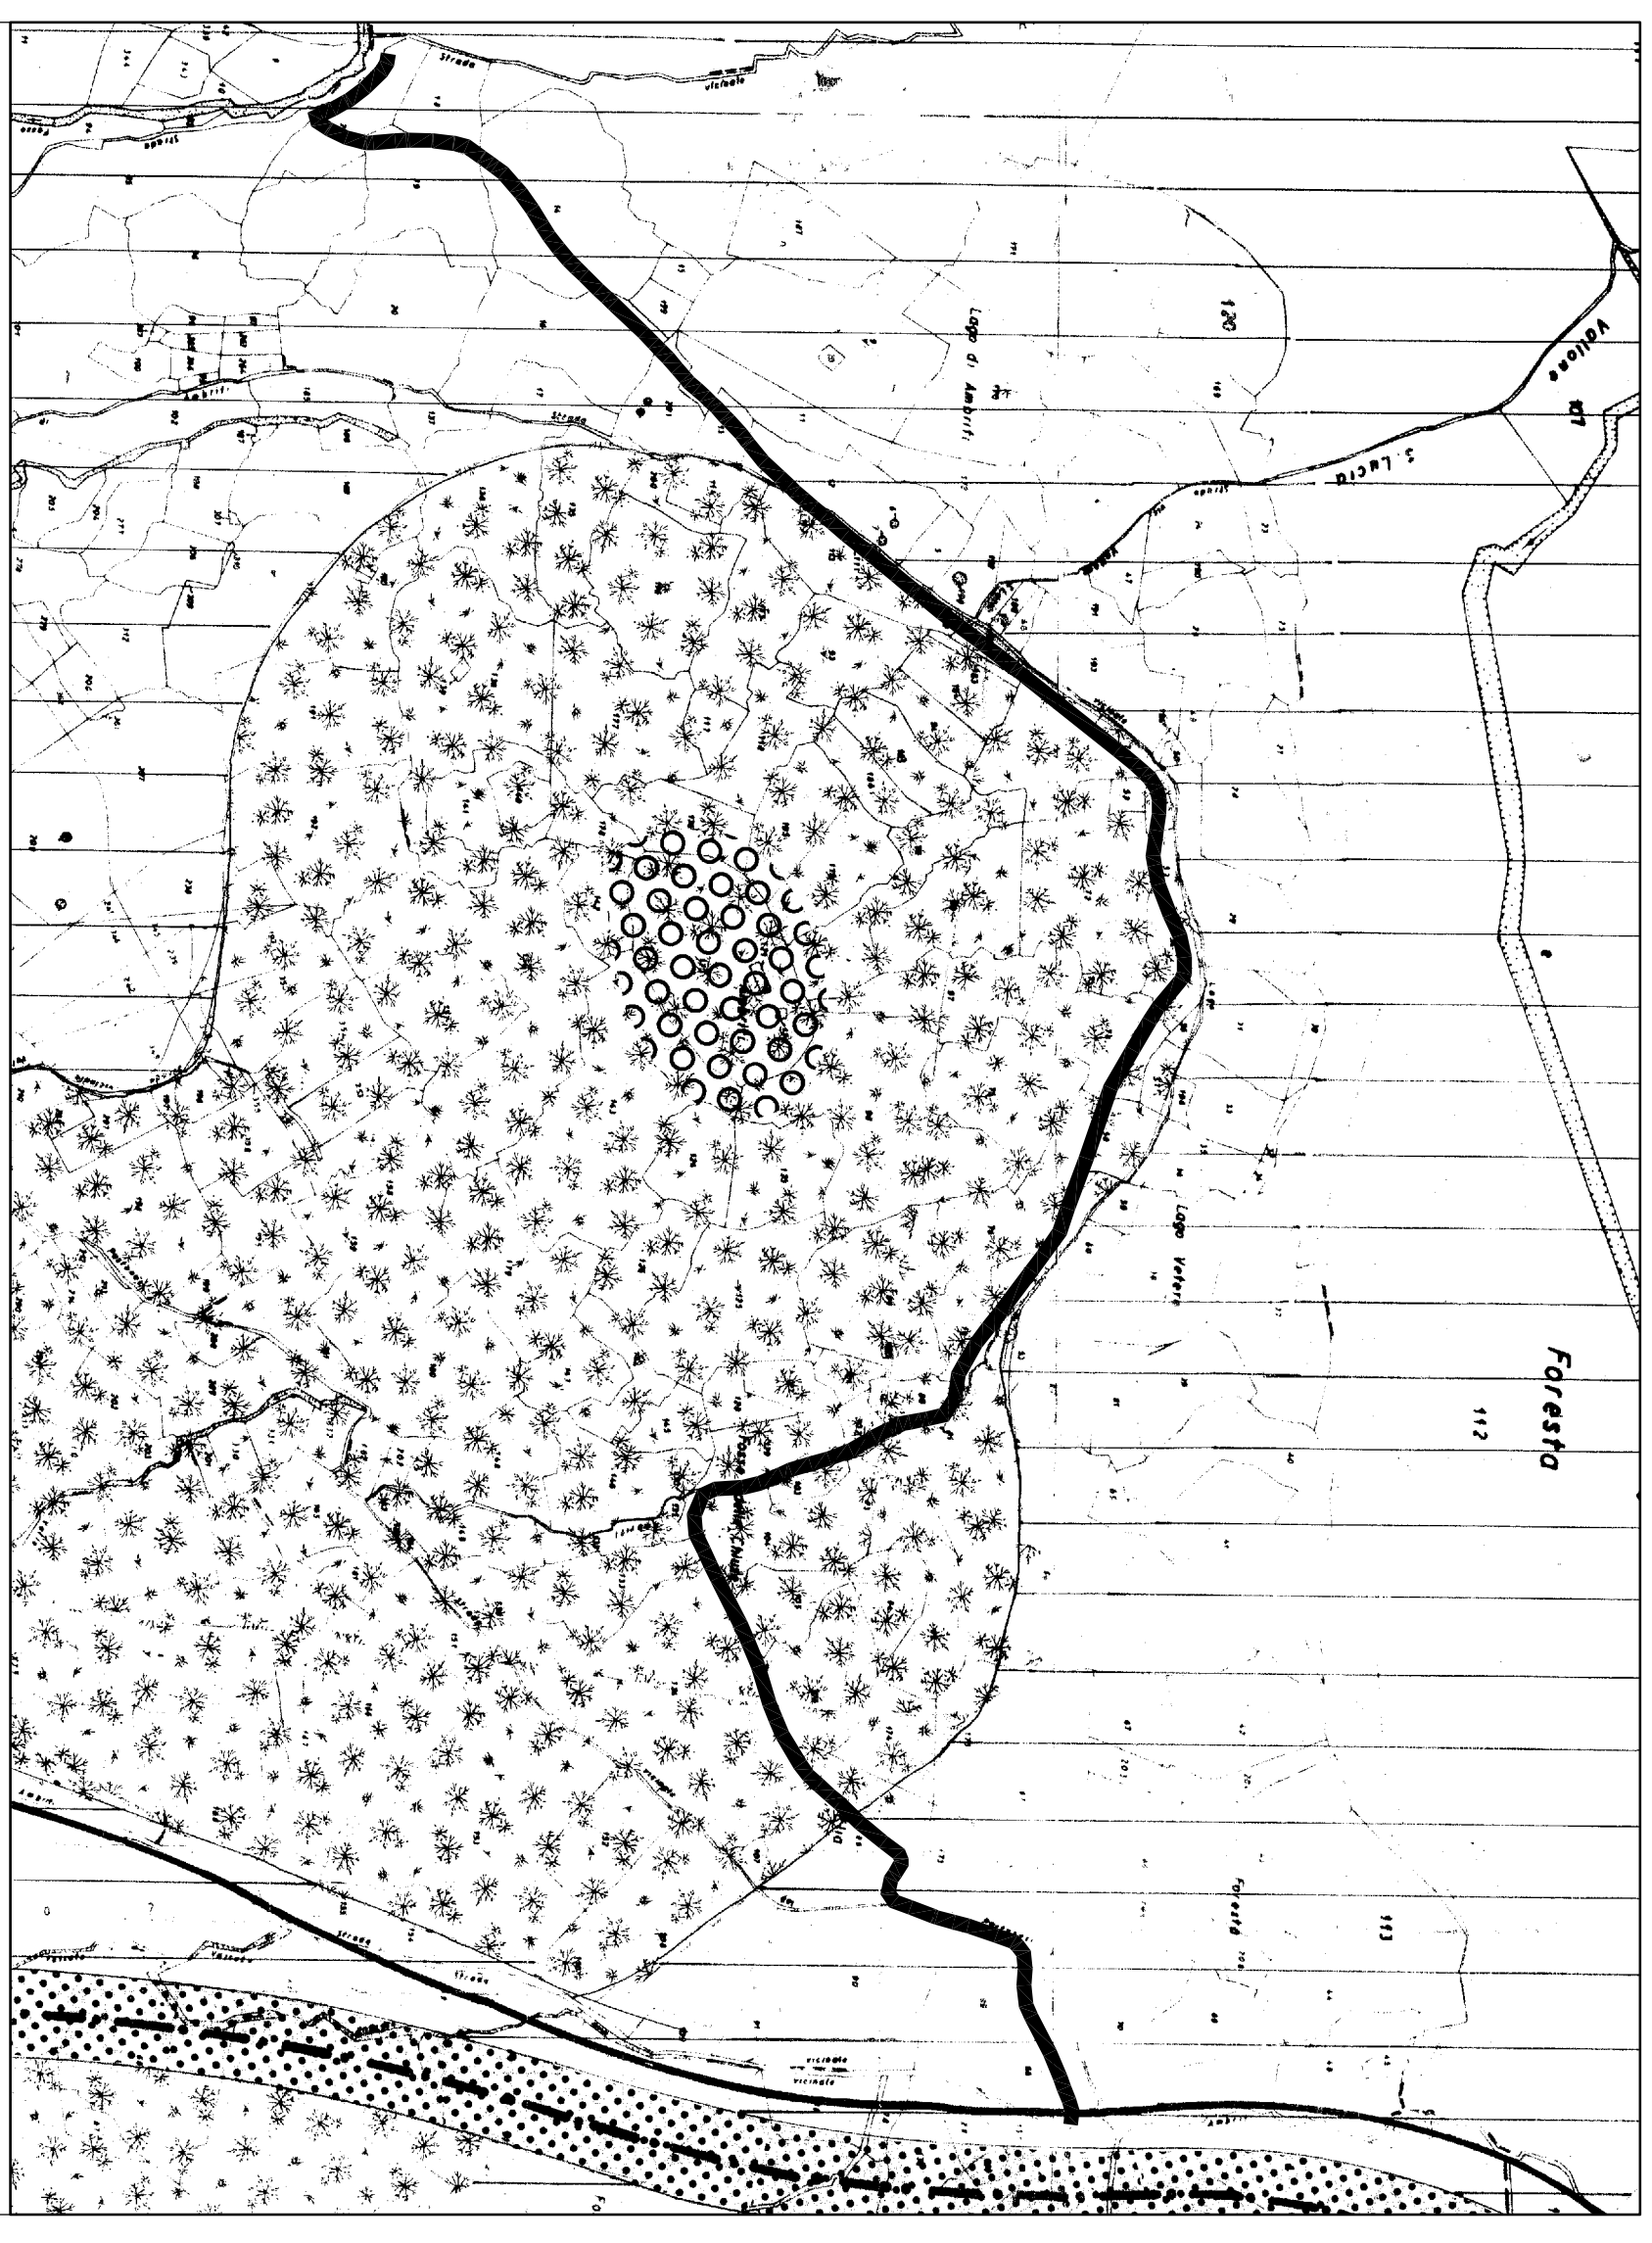

STRALCIO P.R.G.
 SCALA 1:5.000

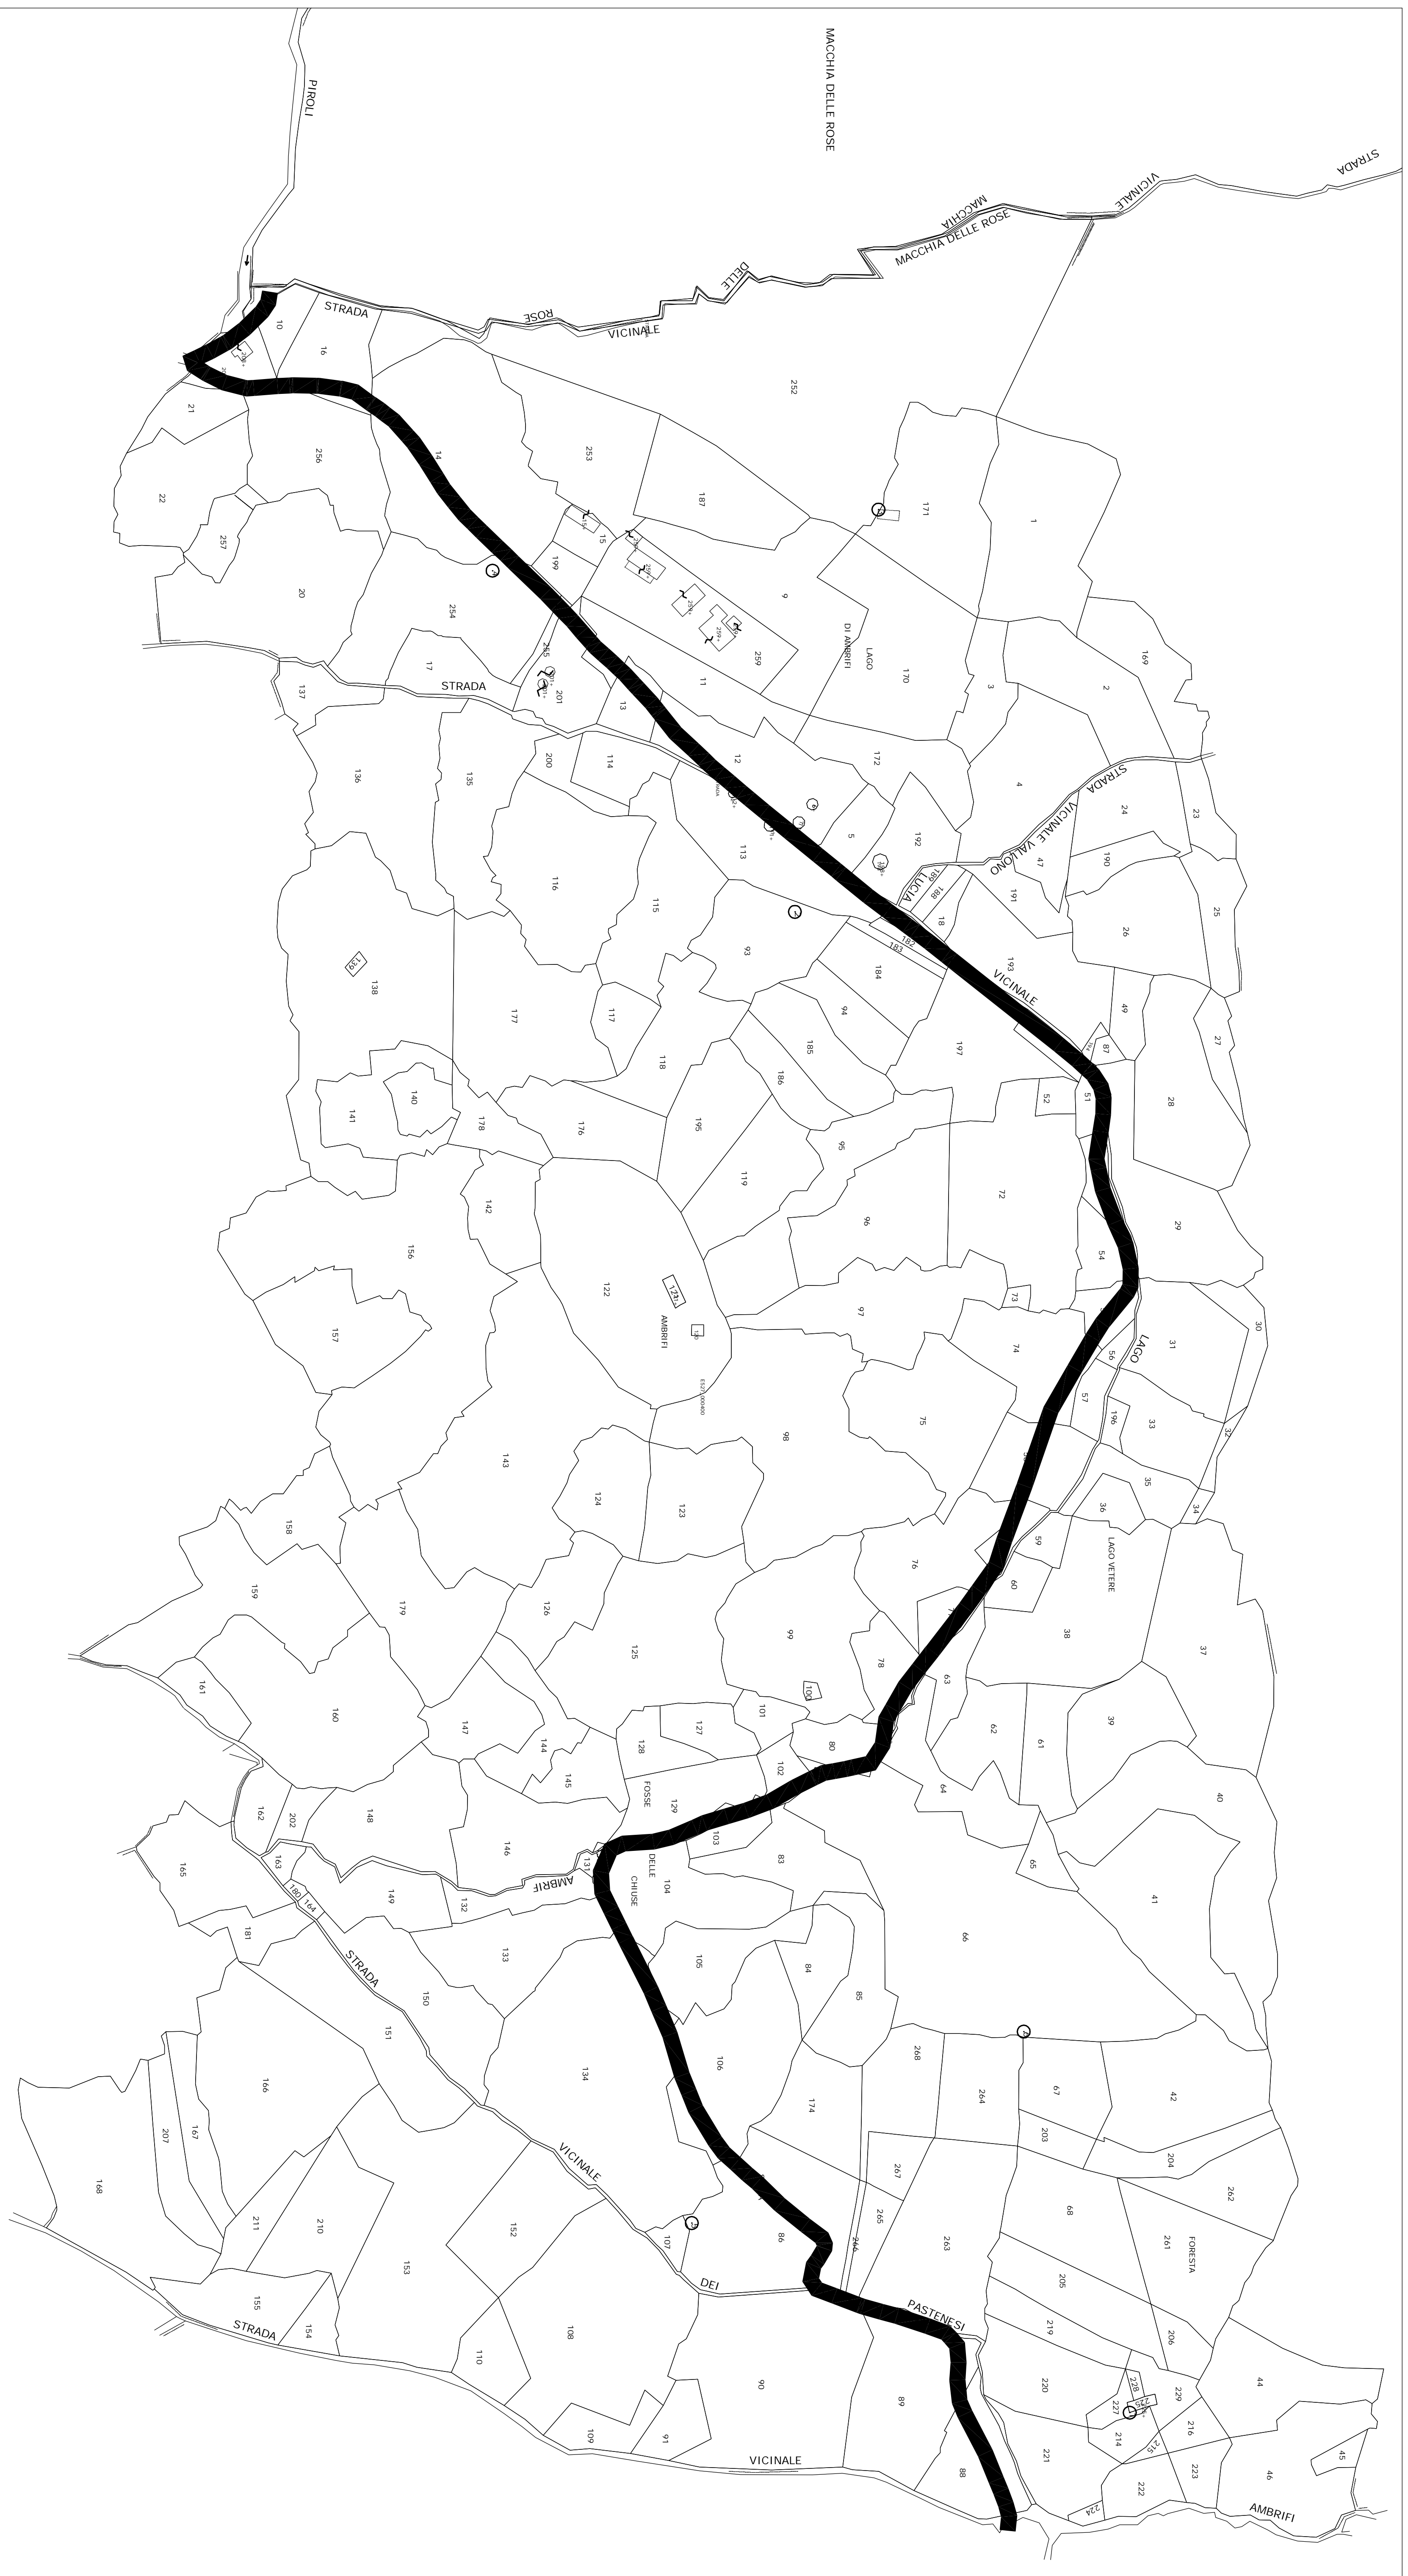

STRALCIO CATASTRALE FOGLIO 4
 SCALA 1:5.000