




 <b>REGIONE LAZIO</b> <b>ASSSORATO AGRICOLTURA</b> <small>Prodotto e distribuito dalla Regione Lazio - Direzione Regionale Agricoltura - Via della Repubblica, 100 - 00187 Roma - Tel. 06/498001</small>	
<b>COMUNE DI LENOLA</b> (PROVINCIA DI LATINA)	
ESECUZIONE DELLE OPERE DI MIGLIORAMENTO ED ADEGUAMENTO DELLA STRADA VICINALE "LAGO DI AMBRIFI/FASTENESI"	
INQUADRAMENTO CARTOGRAFICO	
PARTE RISERVATA ALL'UFFICIO	TAVOLA 1.1
ELABORATO GRAFICO	DATA APRILE 2014
PROGETTAZIONE REDATTA DA <b>IL SINDACO</b> Ufficio Tecnico Comunale Settore Lavori Pubblici	

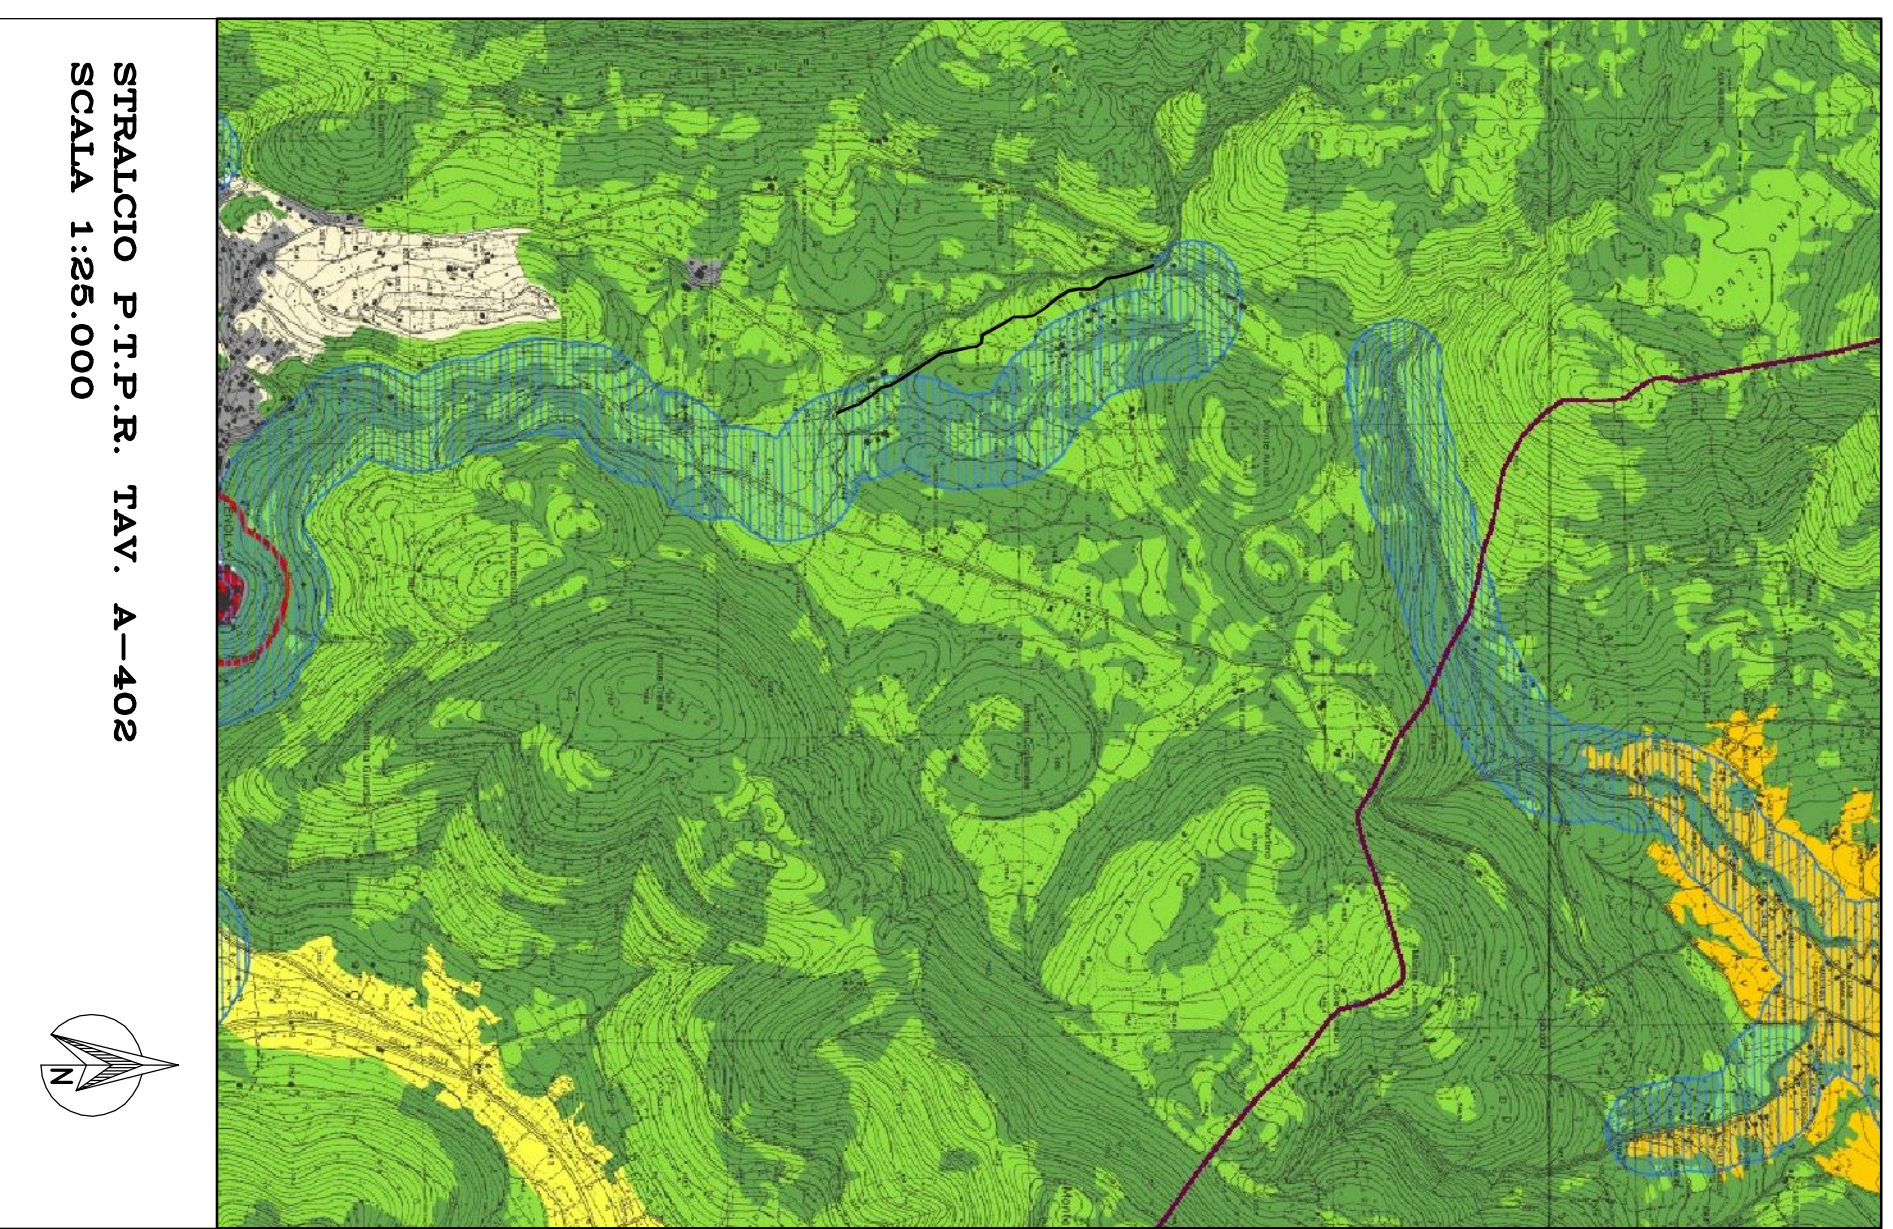


STRALCIO P.P.R. TAV. A-402  
SCALA 1:25.000

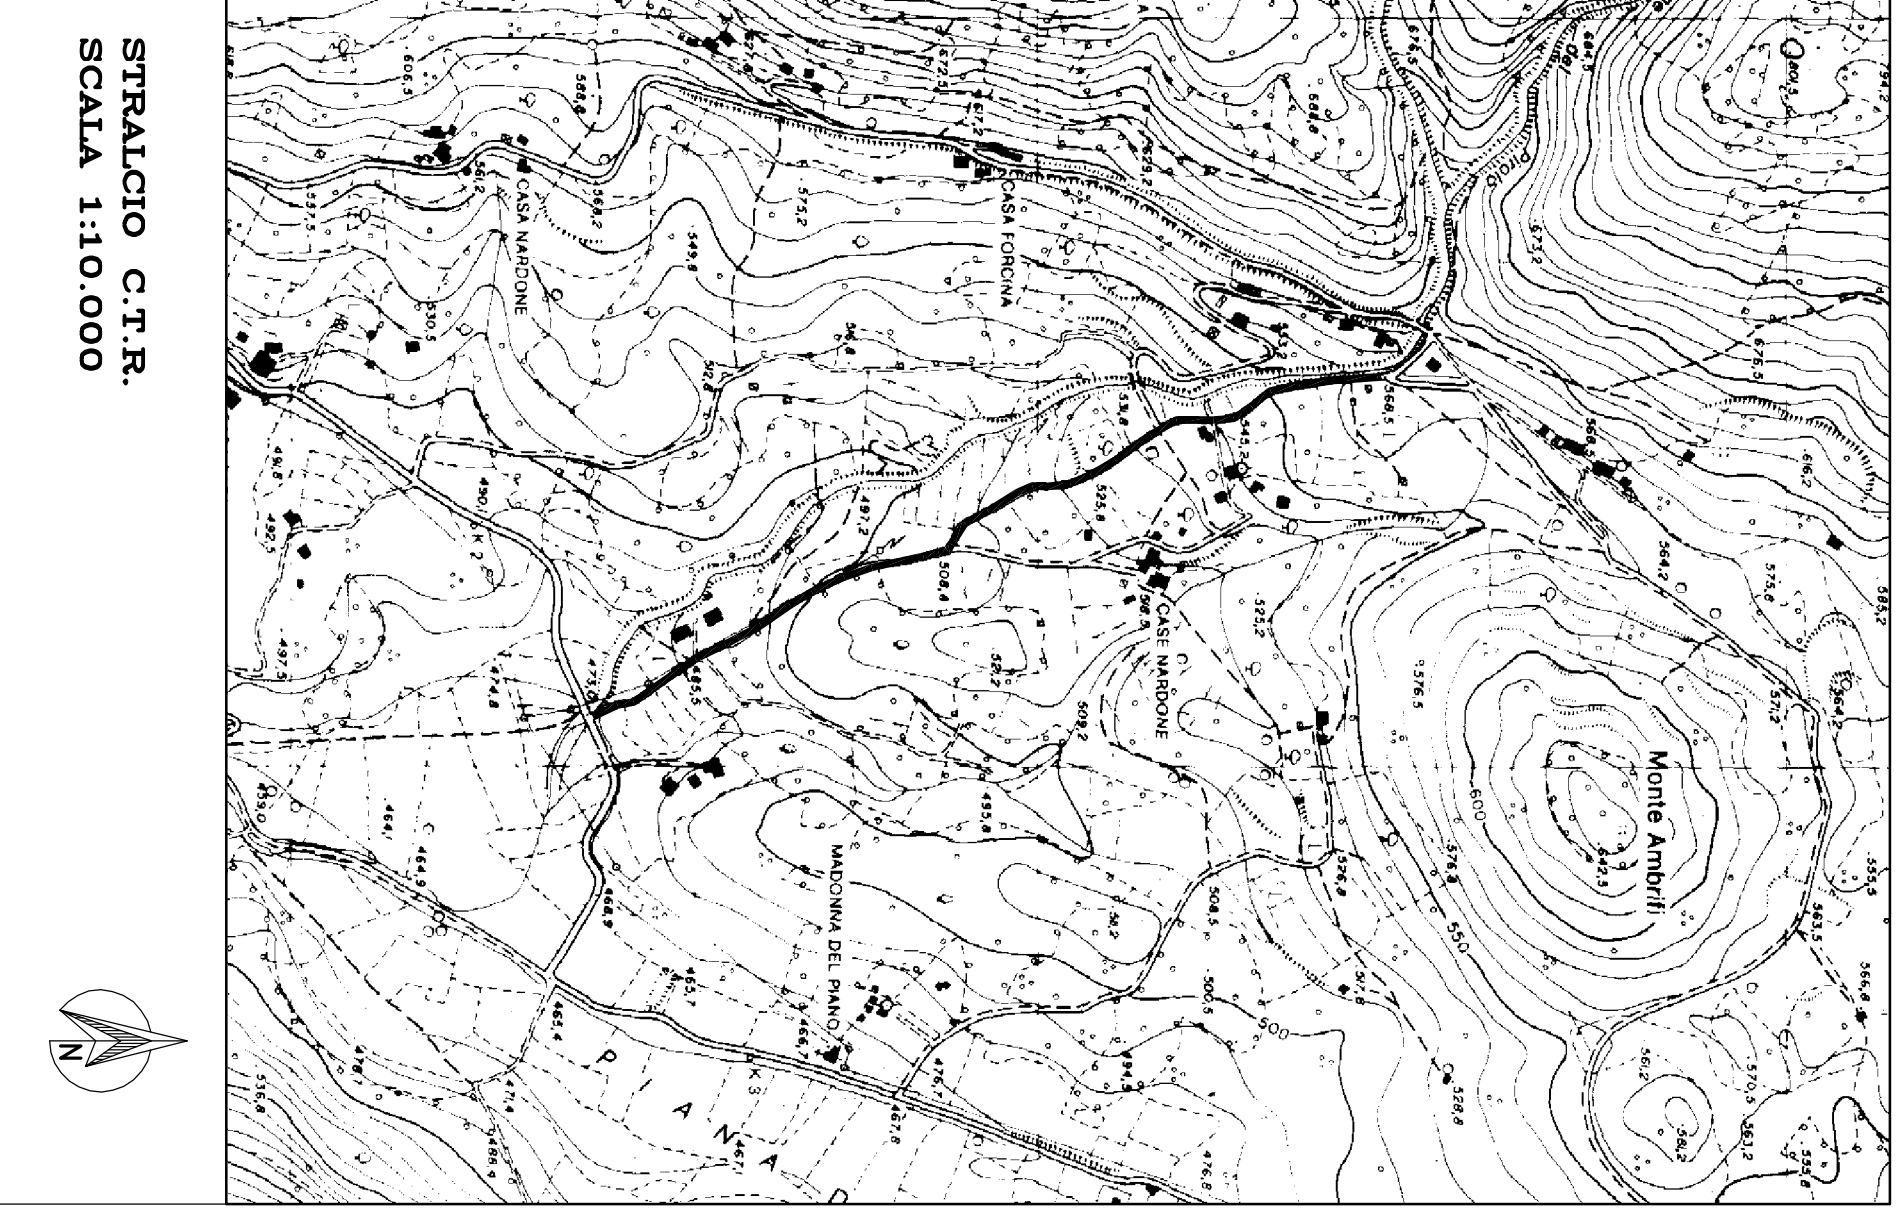


STRALCIO C.T.R.  
SCALA 1:10.000

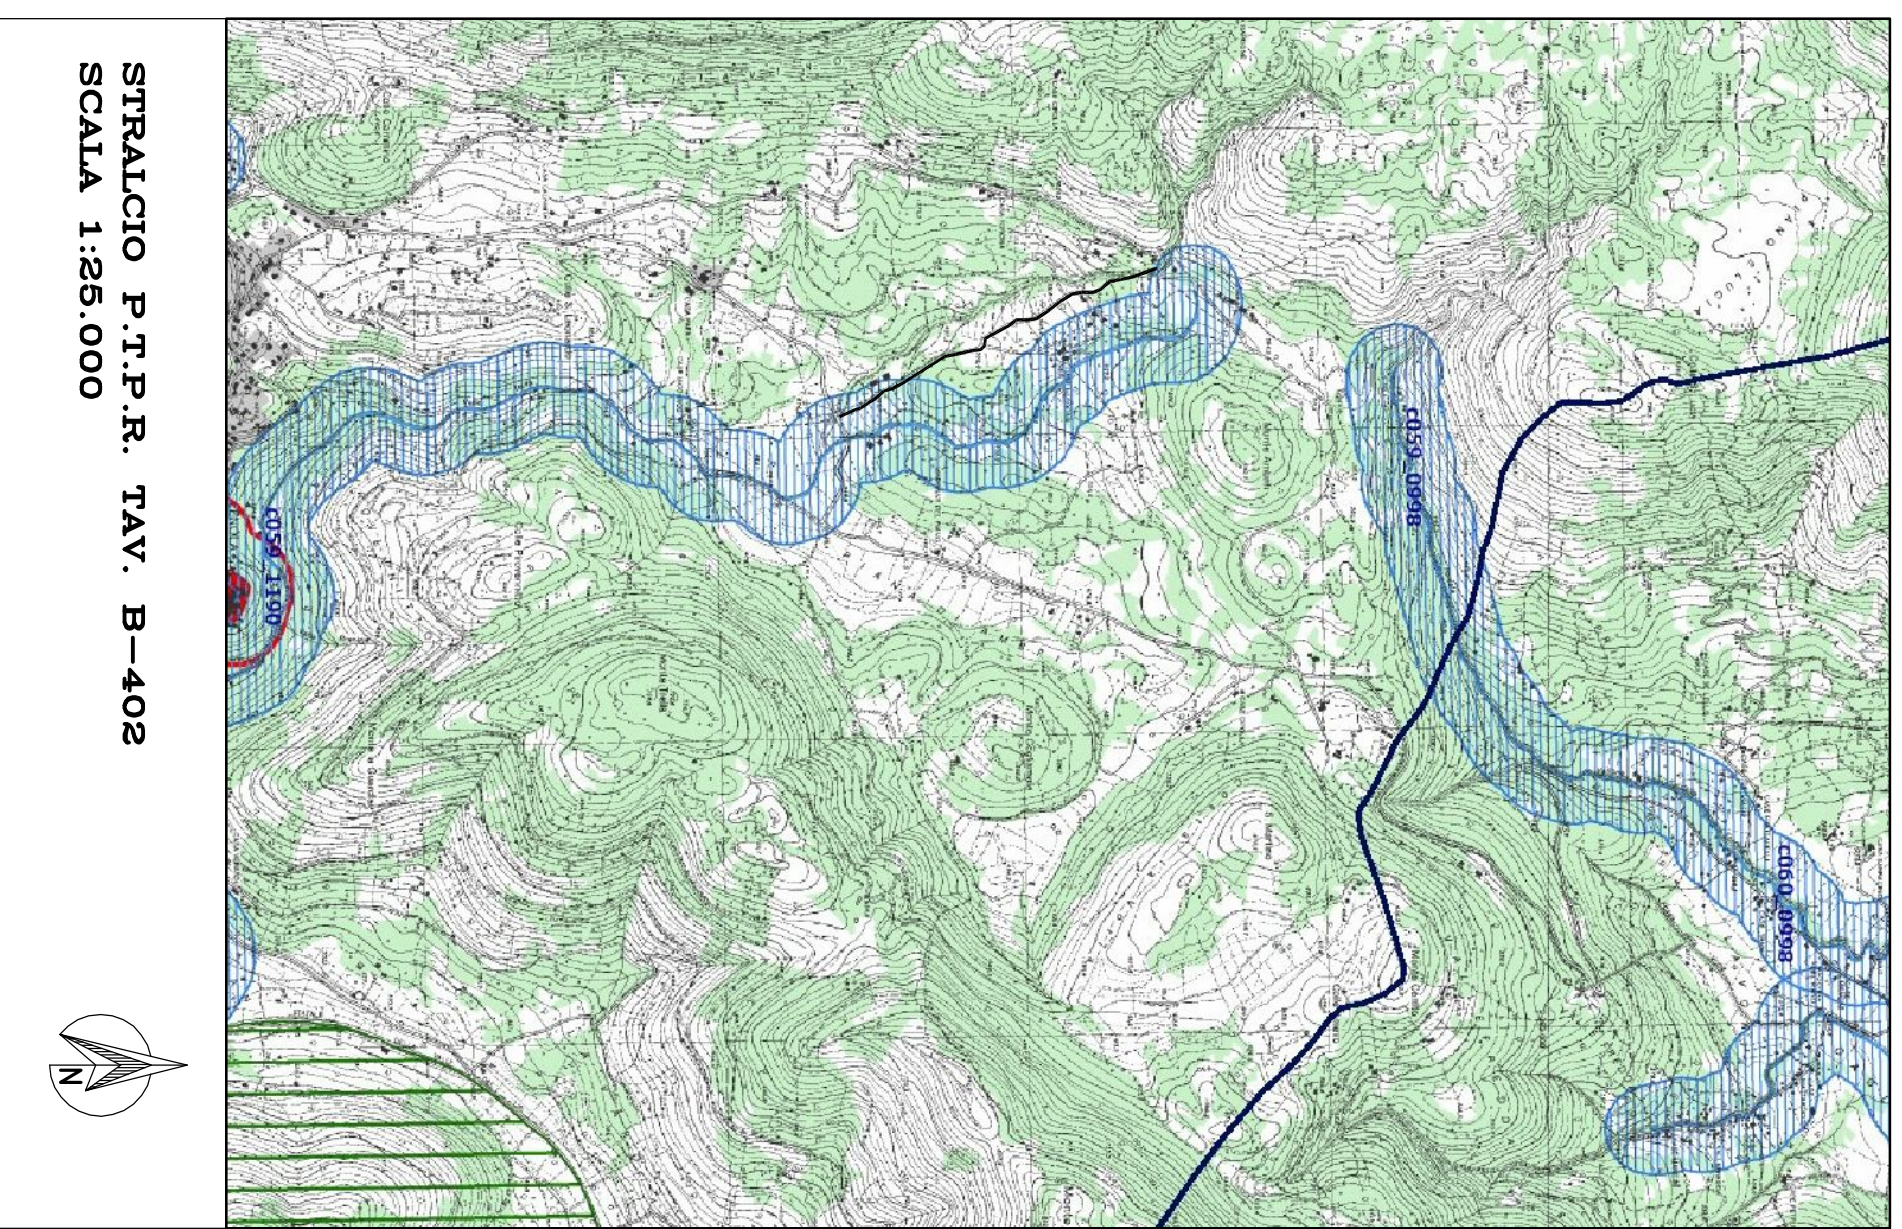


STRALCIO P.T.P.R. TAV. B-402  
SCALA 1:25.000

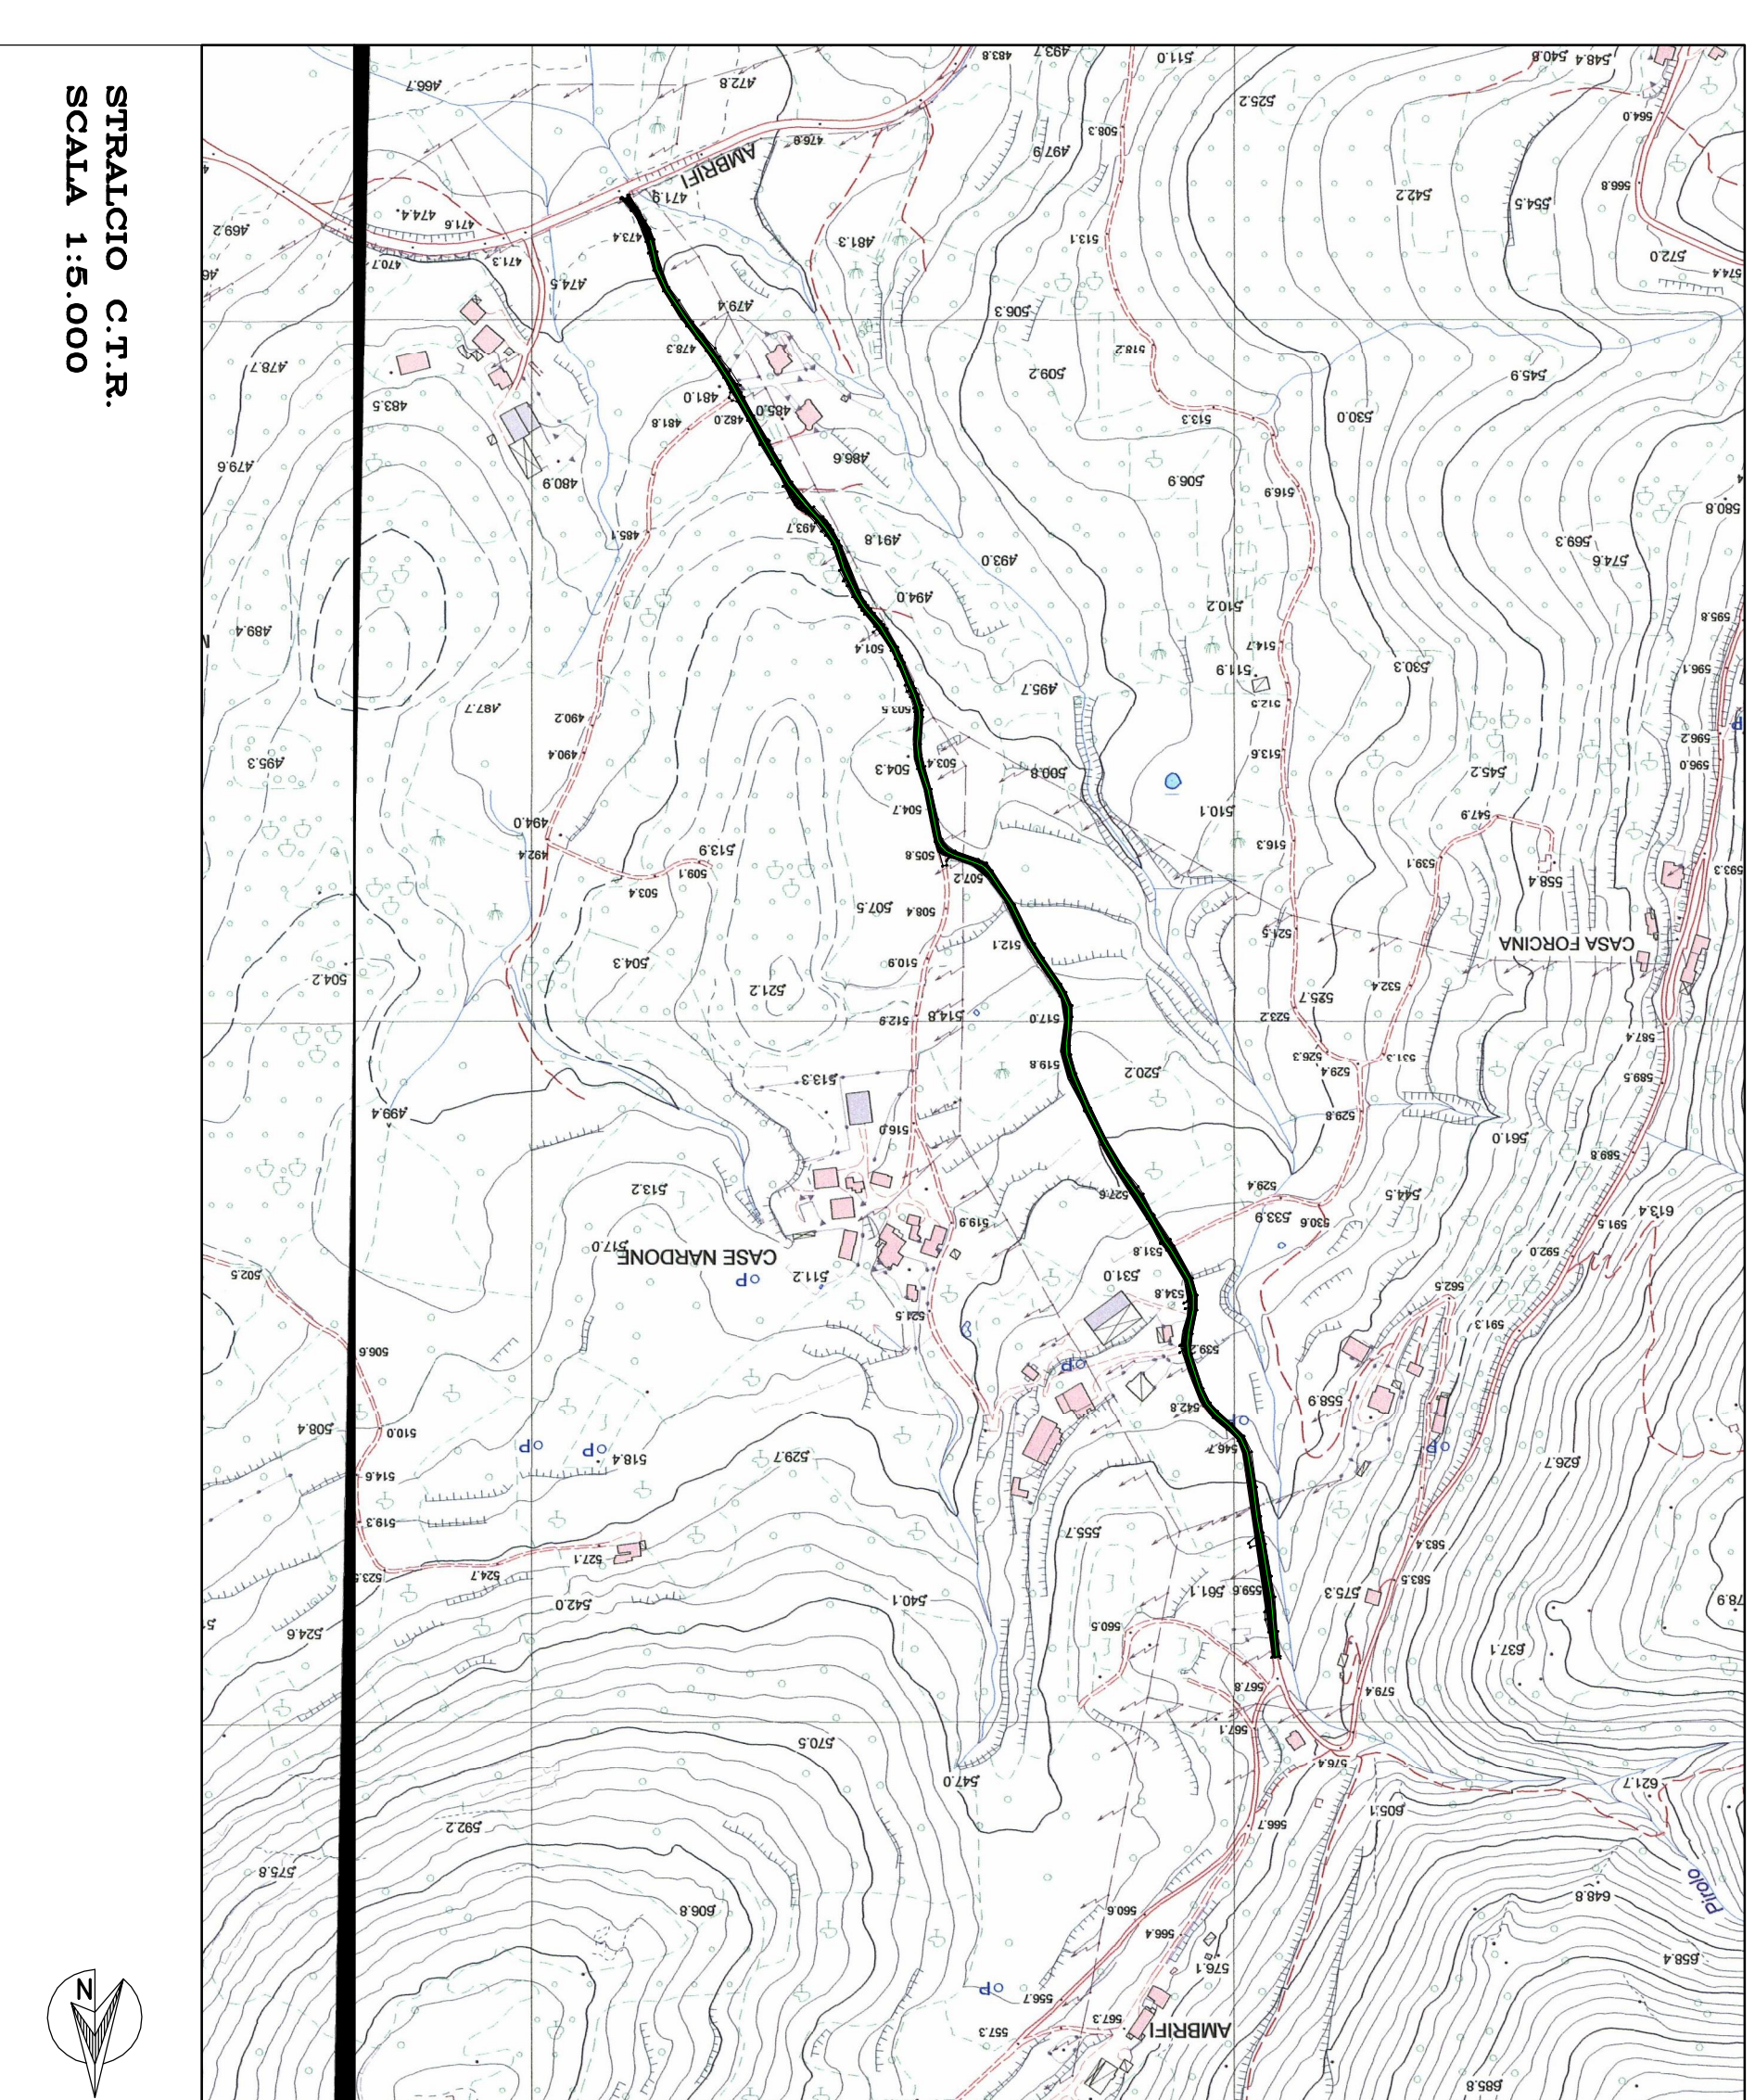

STRALCIO C.T.R.  
SCALA 1:5.000

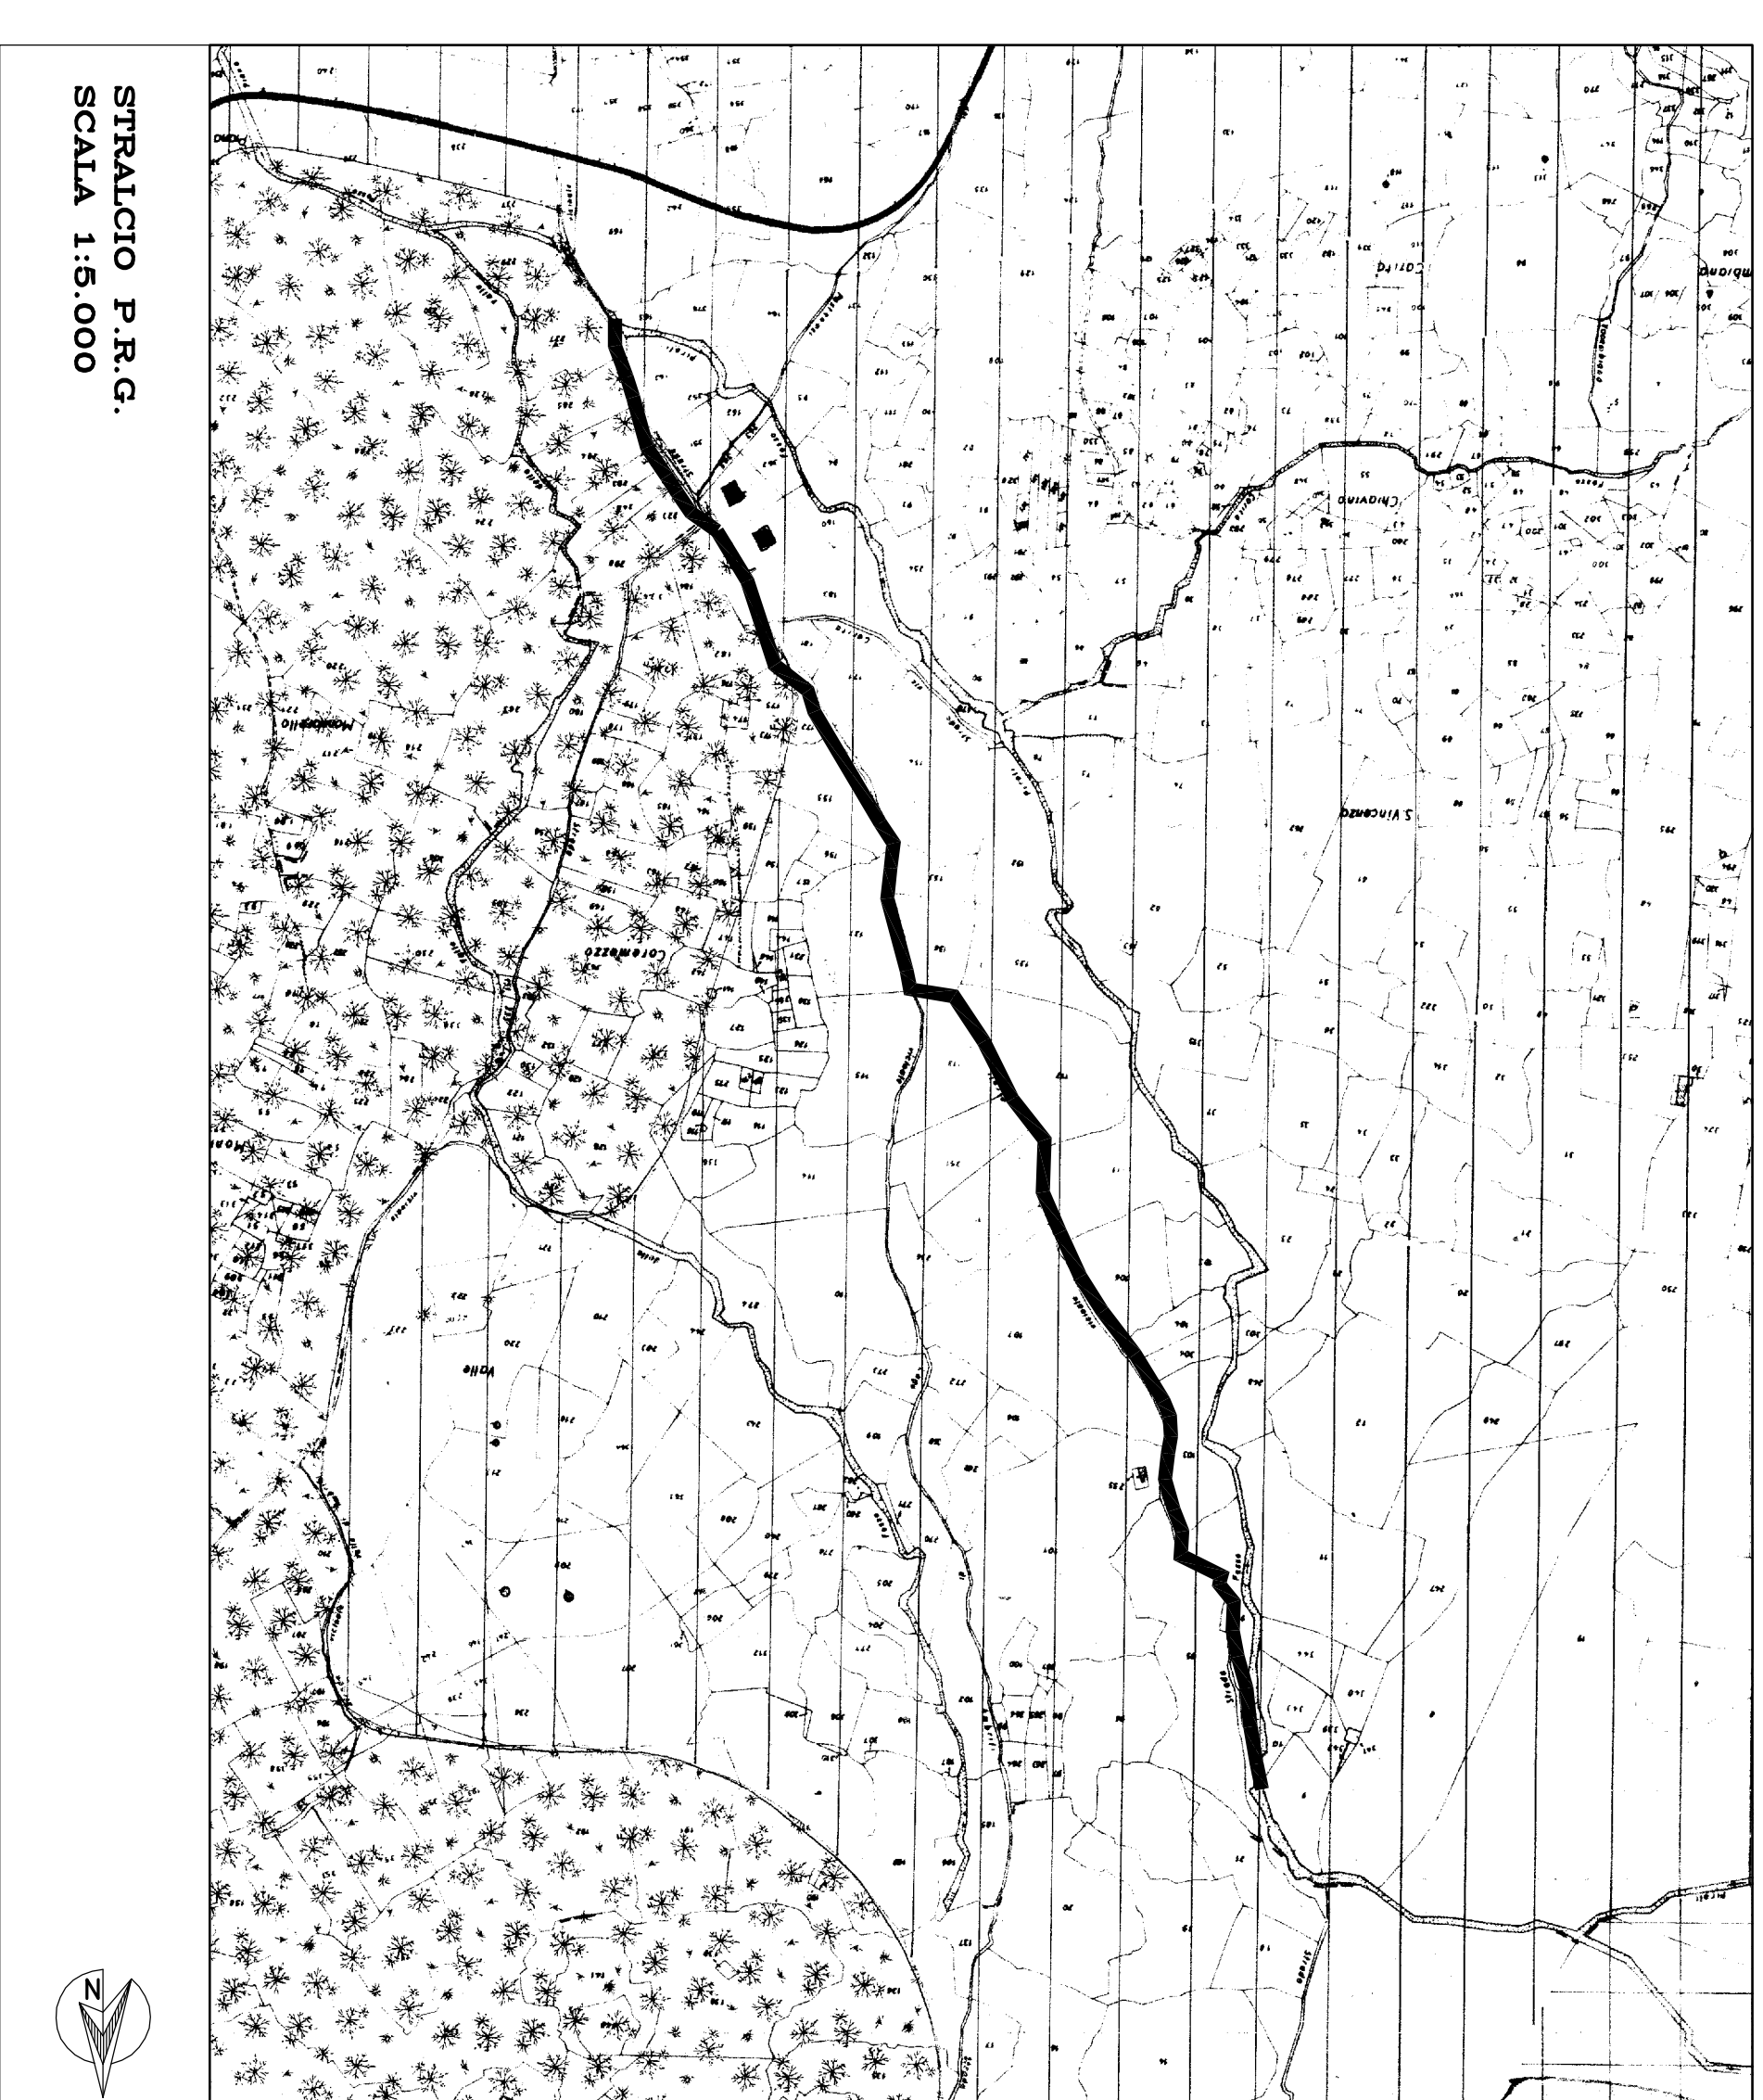

STRALCIO P.R.C.  
SCALA 1:5.000

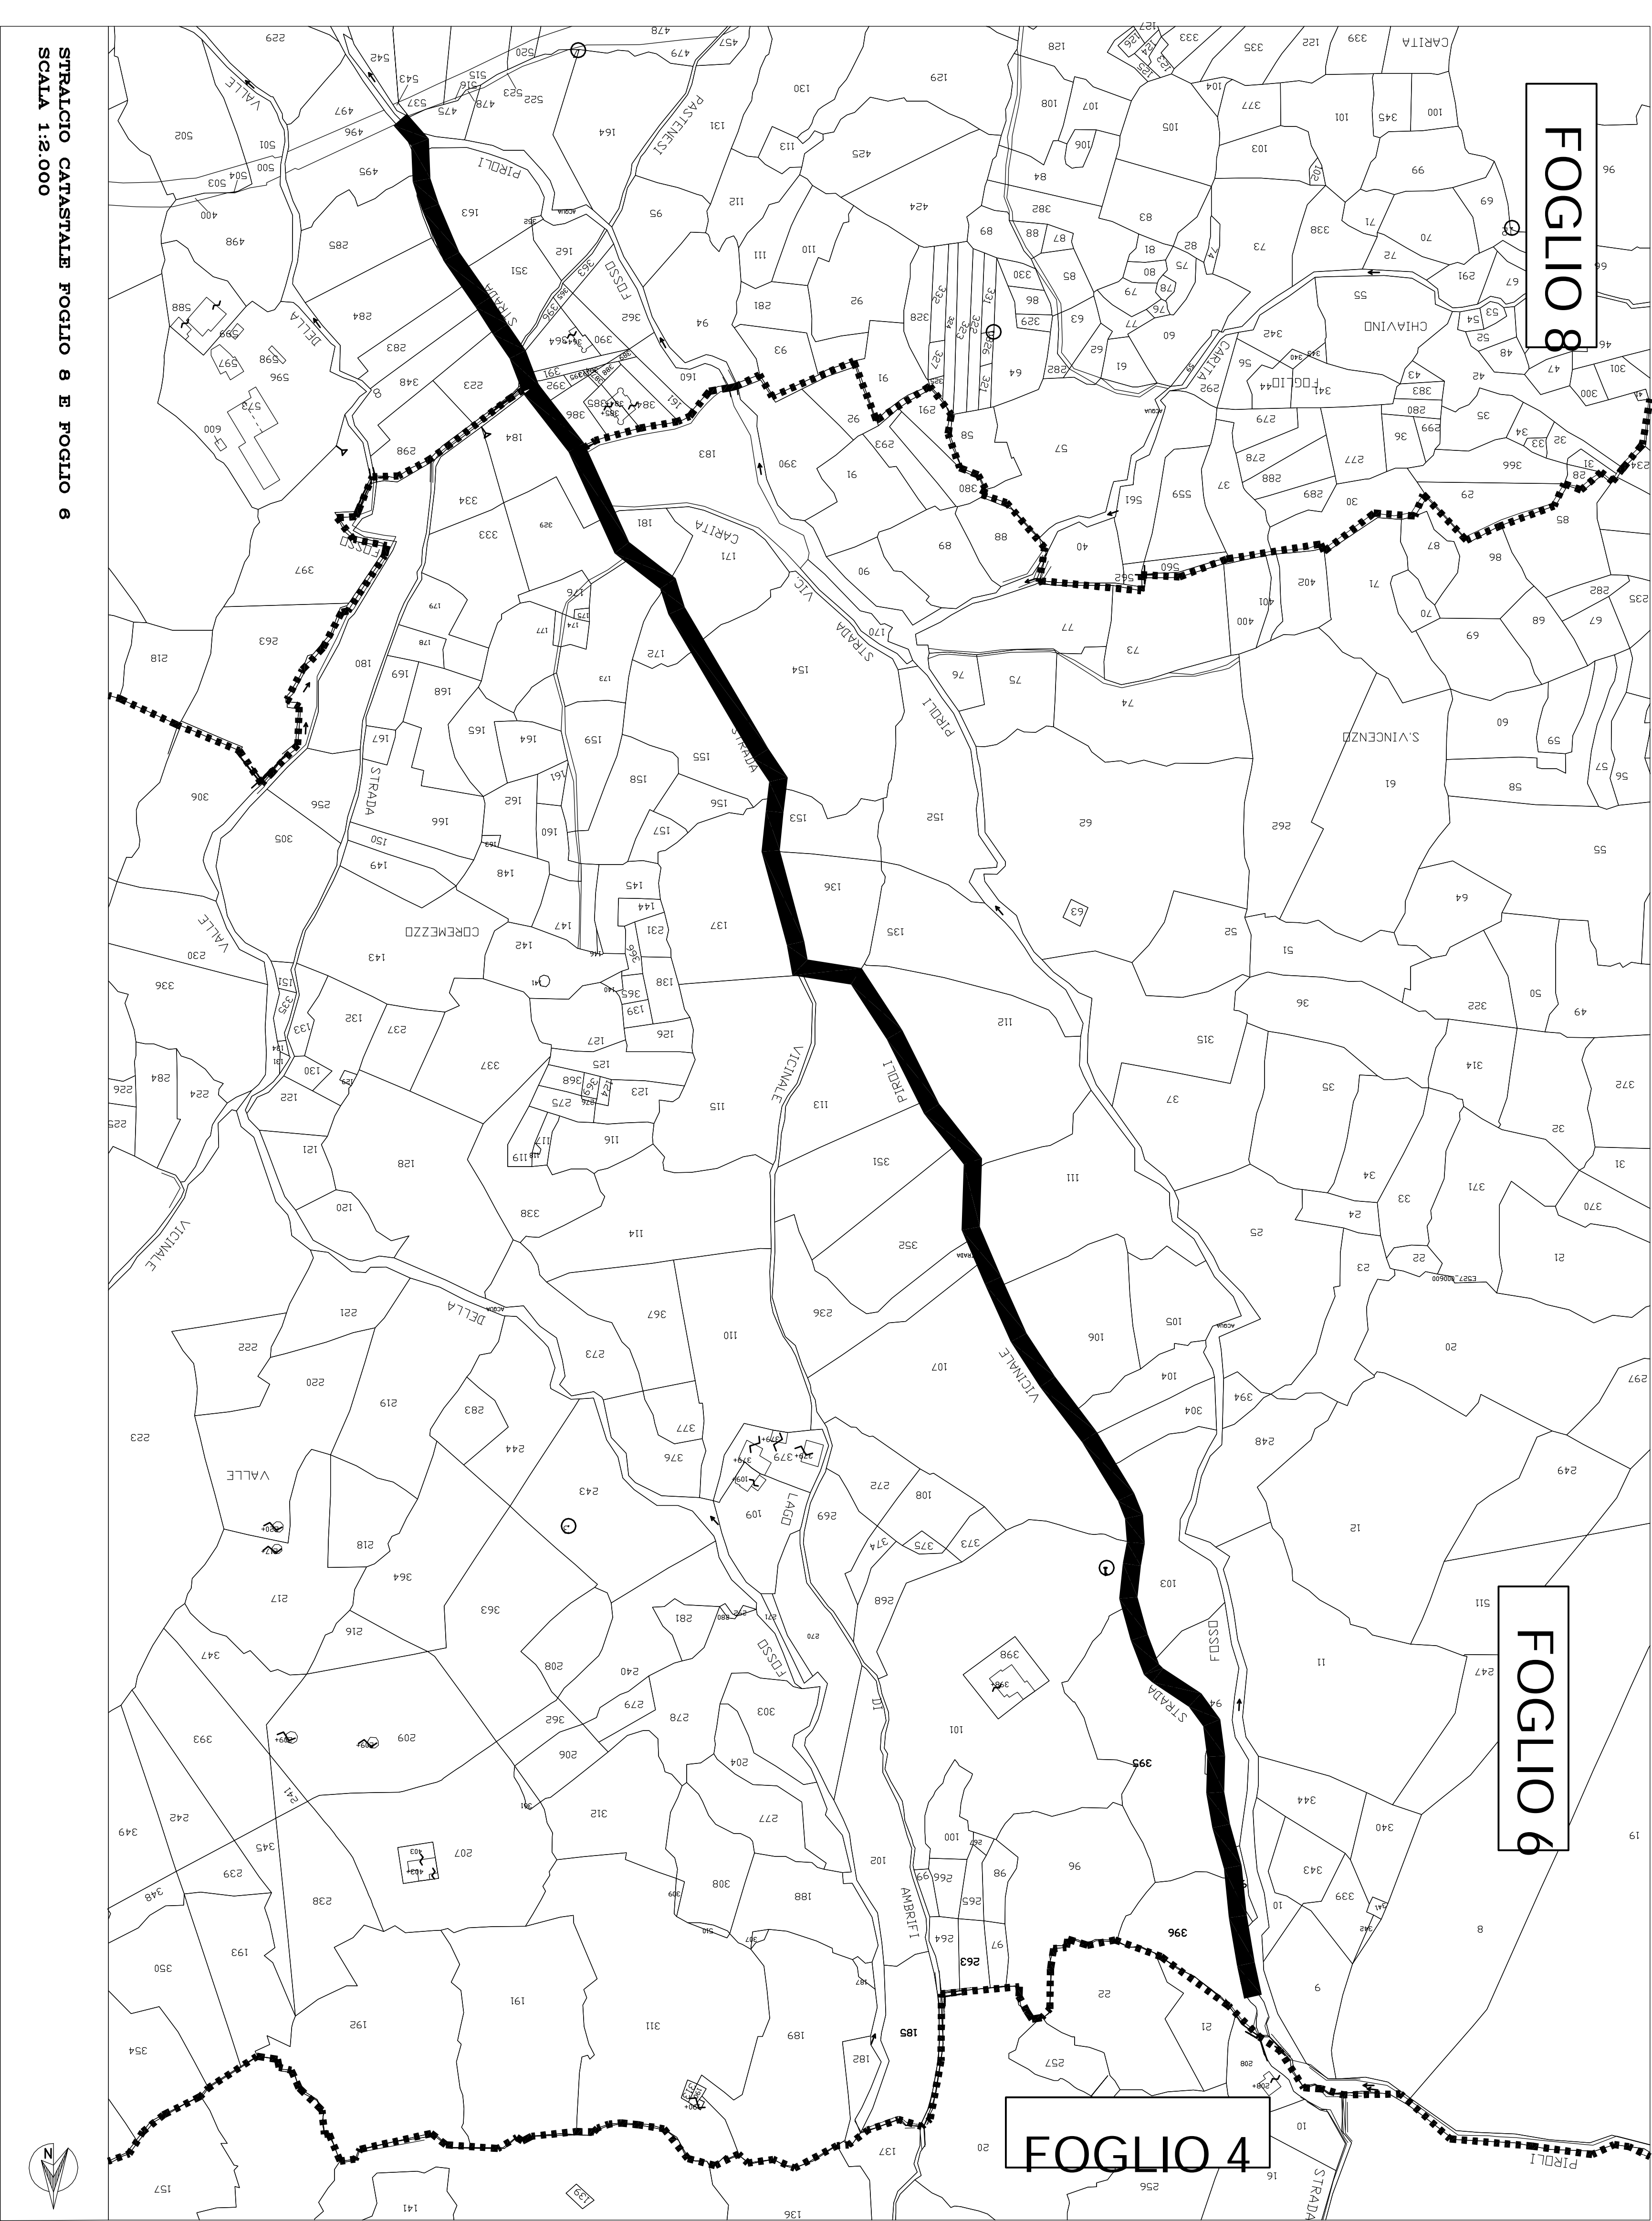

STRALCIO CATASTRALE FOGLIO 8 E FOGLIO 6  
SCALA 1:2.000