



**REGIONE LAZIO**  
**ASSESSORATO AGRICOLTURA**

PROGRAMMA DI SVILUPPO RURALE 2007/2013 MISURA 124 AZIONE 1-1  
 Sviluppo e adeguamento dell'agricoltura e della silvicoltura  
 DELIBERA DI GIUNTA N° 74 DEL 18 FEBBRAIO 2014



**COMUNE DI LENOLA**  
**(PROVINCIA DI LATINA)**

ESecuzione delle opere di miglioramento ed  
 adeguamento del pascatolo vicinale  
 "VALEBERNARDO"

PLANIMETRIA

PARTI RISERVATE ALL'UFFICIO


TAVOLA 2

ELABORATO GRAFICO

DATA APRILE 2014


PROGETTAZIONE REDATTA DA  
**COMUNE DI LENOLA**  
 Ufficio Tecnico Comunale  
 Settore Lavori Pubblici

PROFILO "3" - SCALA 1:100

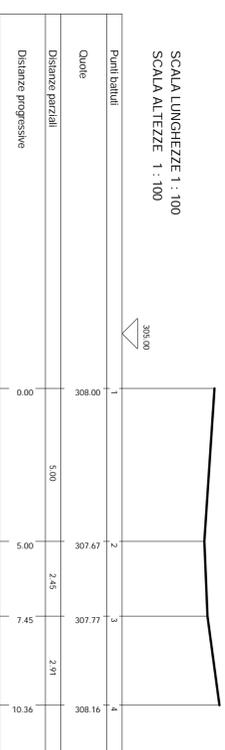


**LEGENDA**


Tratto di strada sterrata da cementare  
 ml. 300 circa

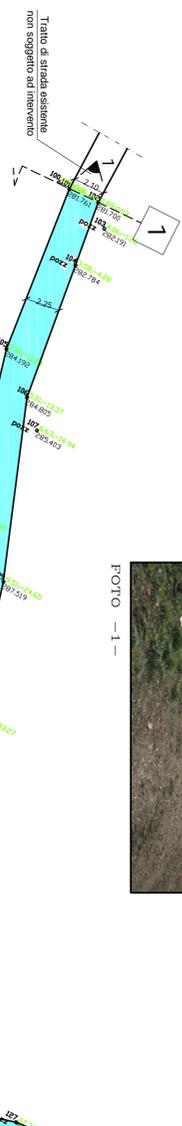

PROFILO "1" - SCALA 1:100

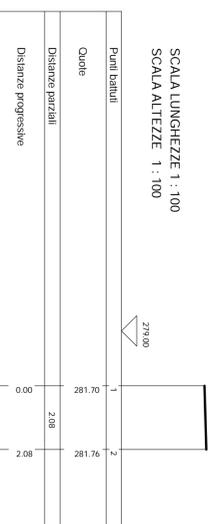

PROFILO "2" - SCALA 1:100

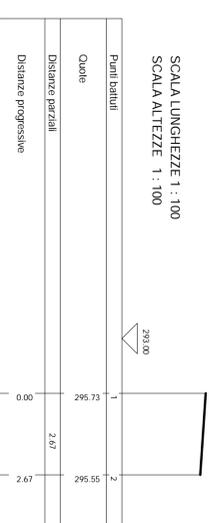

VIA PASSIGNANO

Tratto di strada non soggetto ad intervento