



**REGIONE LAZIO**  
**ASSESSORATO AGRICOLTURA**


Prodotto e distribuito dalla Regione Lazio - Assessorato Agricoltura  
Miglioramento e creazione della infrastruttura connessa  
allo sviluppo e al risanamento dell'agricoltura e della silvicoltura  
DELIBERA DI GIUNTA N.74 DEL 18 FEBBRAIO 2014



**COMUNE DI LENOLA**  
**(PROVINCIA DI LATINA)**

ESECUZIONE DELLE OPERE DI MIGLIORAMENTO ED  
ADEGUAMENTO DELLA STRADA VICINALE-FORESTALE  
"APPIOLO/SCAROLI"

QUADRO GENERALE TRATTI DI STRADA

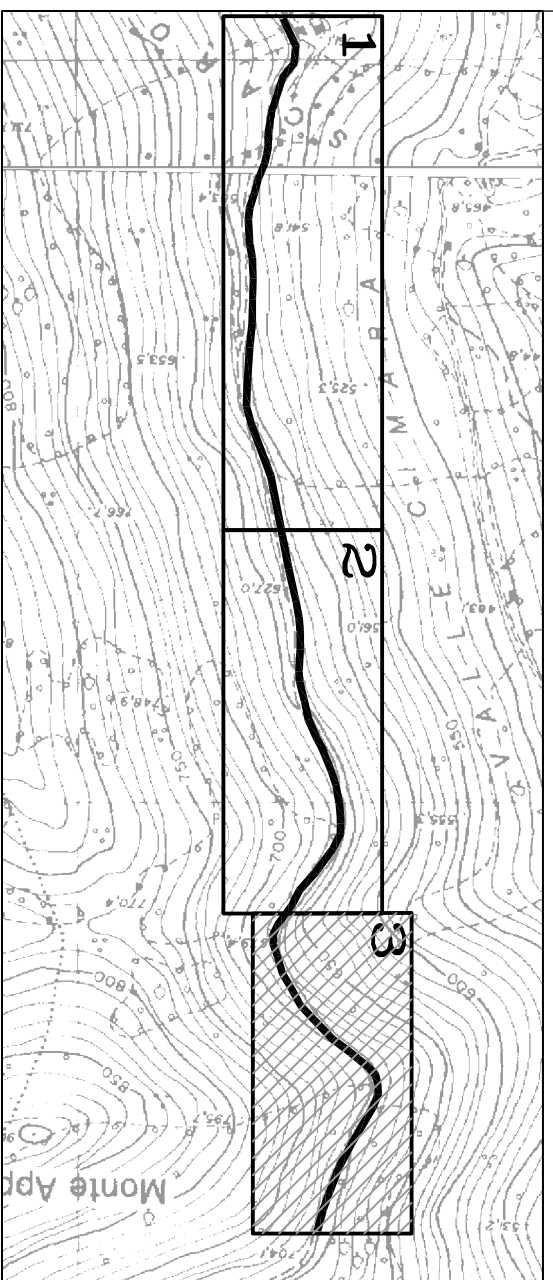

PARTE RISERVATA ALL'UFFICIO

TAVOLA 4

ELABORATO GRAFICO

DATA APRILE 2014

PROGETTAZIONE REDATTA DA  
COMUNE DI LENOLA  
Ufficio Tecnico Comunale  
Settore Lavori Pubblici

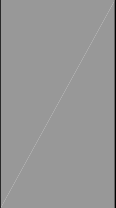

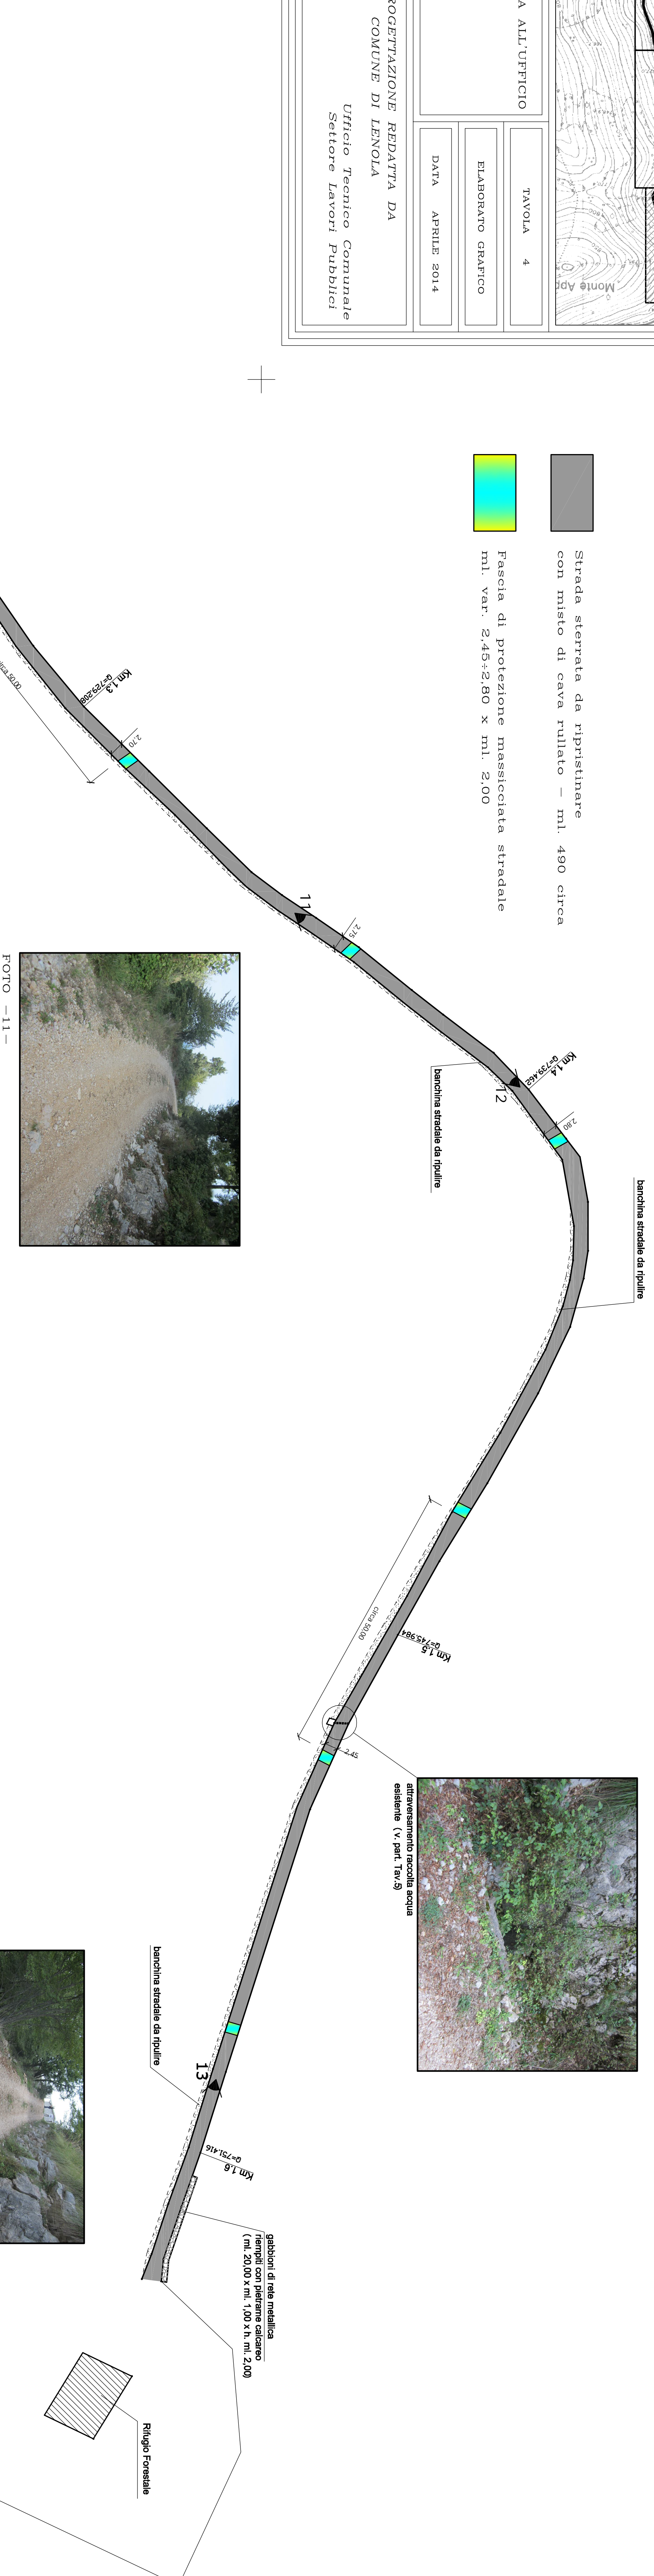
-  Strada sterrata da ripristinare  
con misto di cava rollato - ml. 490 circa
-  Fascia di protezione massicciata stradale  
ml. var. 2,45;2,80 x ml. 2,00



FOTO -12-



# TRATTO DI STRADA "3"

## RAPP. 1:500

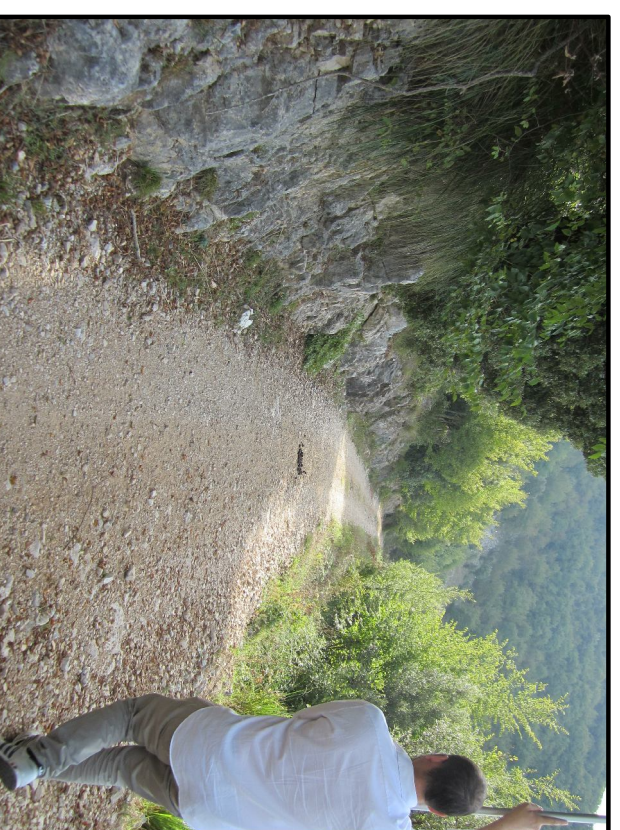


FOTO -10-



FOTO -11-



FOTO -13-