



REGIONE LAZIO PSR 2007 - 2013  
Bando Pubblico DGR 360/2009  
Progettazione Integrata Territoriale  
**PIT RL 093**

**"Comprensorio degli Aurunci e Ausoni - Terre dei Parchi"**

Consulenza e coordinamento: **Comune di Campodimele**  
Misura 313 azione b Tipologia 1  
Progettazione: **Servizio Tecnico Comune di Lenola**

*Titolo intervento*  
**Itinerario naturalistico-religioso del Comune di Lenola: recupero della vicinale Colle Cammino e riqualificazione Chiesa rurale Madonna del Campo**

PROGETTO ESECUTIVO

Inquadramento area di intervento -  
Interconnessioni con progetti in corso

Tav.

**3**

STRALCIO CTR n. 402140 - AREA DI INTERVENTO scala 1:2000



Figura 1 - Accesso sentiero su SS 637



Figura 2 - Tracciato tipo del sentiero




Figura 3 - Accesso dal sentiero alla pineta confinante



Figura 4 - Tracciato tipo del sentiero



Figura 5 - Vista dal sentiero

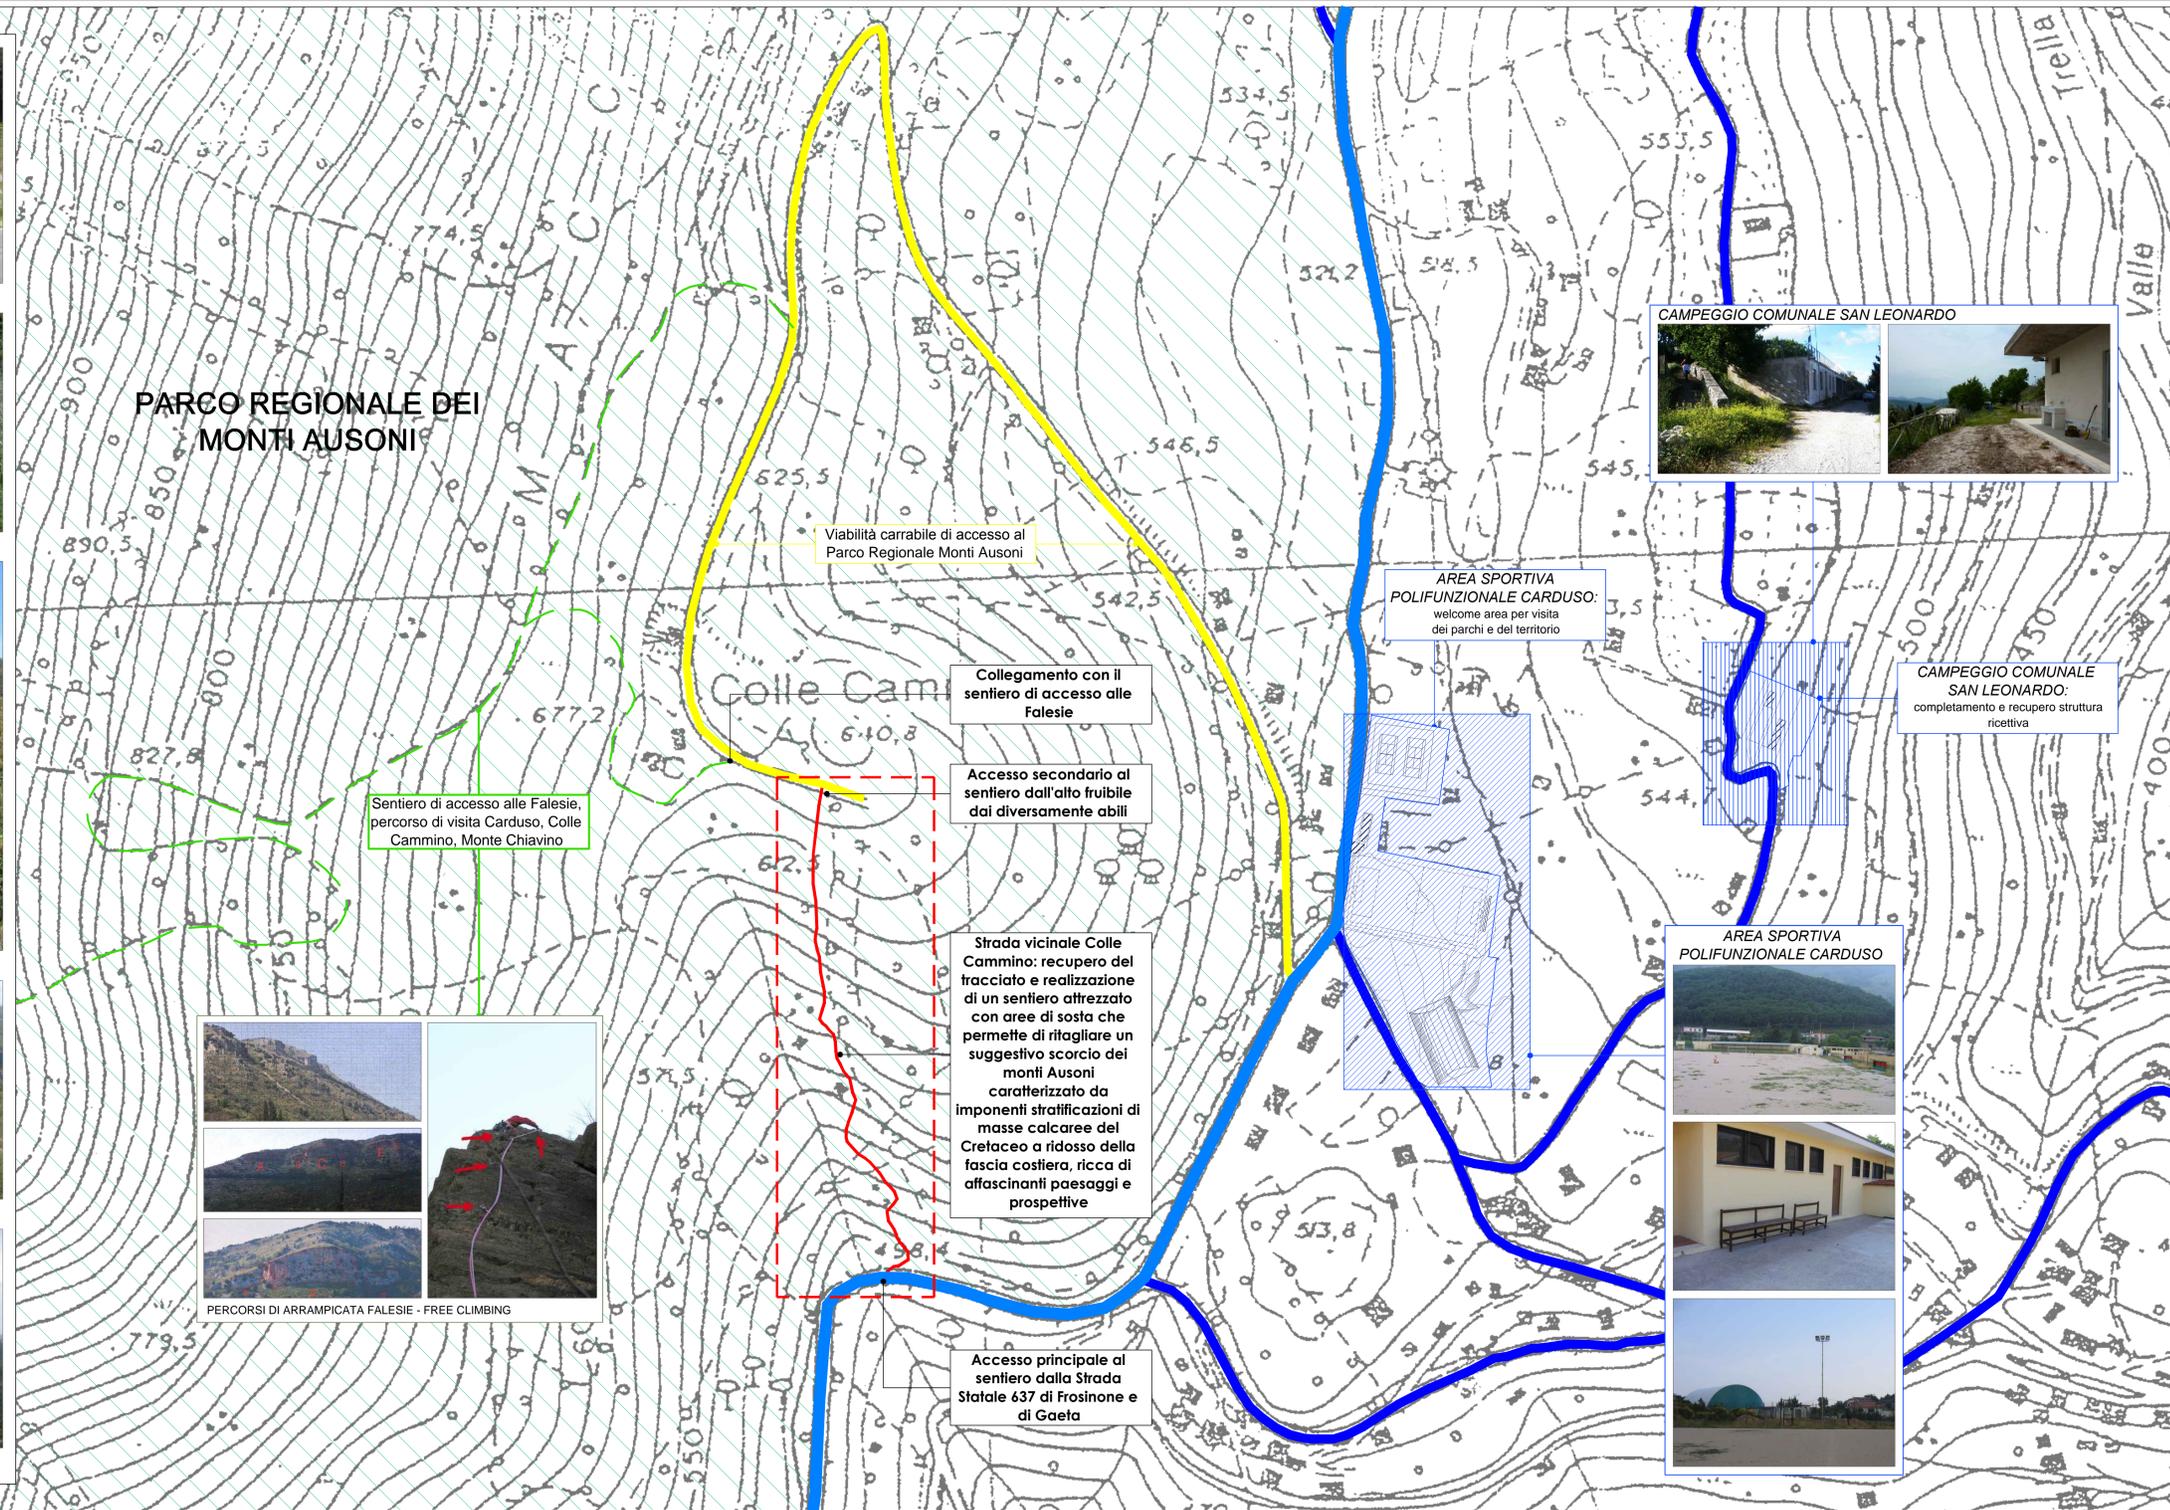

**INTERVENTI PREVISTI**

- Realizzazione del tracciato del sentiero con la messa a norma del percorso esistente mediante la rimodulazione delle pendenze e l'ampliamento ove necessario
- Rimozione meccanica e manuale degli elementi che ingombrano la sede del tracciato (massi, buche, eccessivi avallamenti, ecc.)
- Decespugliamento di vegetazione arbustiva infestante, accurata potatura delle alberature che intralciano il percorso ed interventi di manutenzione del verde esistente
- Formazione piano quotato, nuova pavimentazione in stabilizzato e realizzazione di un'adeguata rete per la regimentazione delle acque meteoriche
- Realizzazione di muretti di sostegno in pietrame e muretti rinverditi laddove necessario per il contenimento della terra
- Interventi di ingegneria naturalistica quali gradonate vive con ramiglia e viminate per sostenere il terreno
- Formazione di punti di accesso alla pineta limitrofa per permetterne la visita e l'osservazione
- Realizzazione di aree di sosta e punti di osservazione privilegiata lungo il percorso, utilizzando le peculiarità del luogo che vede la presenza di una radura nella parte più alta della pineta ed altri spazi caratteristici di formazione naturale e non
- Ciglionamenti ed inserimento di staccionata rustica nei punti di maggiore pericolosità
- Dotazione e fornitura dei necessari elementi di arredo per un adeguato attrezzaggio del sentiero e delle aree di sosta (cartellonistica, panchine in legno e acciaio, cestini portarifiuti, portabiciclette, tavoli da pic-nic, altalene, ecc.)

**PRINCIPALI INTERVENTI GIÀ PREVISTI E FINANZIATI IN FASE DI REALIZZAZIONE NELLE AREE CIRCOSTANTI**

**AREA SPORTIVA POLIFUNZIONALE CARDUSO: realizzazione di welcome area per visita dei parchi e del territorio**

- Realizzazione nuova viabilità di accesso e nuovo parcheggio con adeguata illuminazione
- Interventi per l'abbattimento delle barriere architettoniche (servizi igienici, rampe, etc.)
- Realizzazione di impianti con utilizzo di energia rinnovabile ed interventi per la sostenibilità ambientale
- Strutture per l'accoglienza, nuovo parcheggio, area giochi bimbi, stand mobili per la promozione del territorio, etc.

**CAMPEGGIO COMUNALE SAN LEONARDO: completamento e recupero struttura ricettiva**

- Recupero piazzole di sosta ed area verde circostante
- Ristrutturazione ed abbattimento delle barriere architettoniche dell'edificio dei servizi generali e quello dei servizi igienici
- Realizzazione di una piccola area per pet therapy e spazi per la promozione di prodotti locali
- Spazi per la raccolta differenziata e il compostaggio
- Rifacimento e adeguamento manto stradale, sistemazione viabilità interna, nuova illuminazione