



UNIONE EUROPEA



Comune di Lenola
(Latina)



REGIONE LAZIO
Assessorato
d'Agricoltura

REGIONE LAZIO PSR 2007 - 2013

Bando Pubblico DGR 360/2009

Progettazione Integrata Territoriale

P I T R L 093

“Comprensorio degli Aurunci e Ausoni - Terre dei Parchi”

Consulenza e coordinamento: **Comune di Campodimele**

Misura 313 azione b Tipologia 1

Progettazione: **Servizio Tecnico Comune di Lenola**

Titolo intervento


**Itinerario naturalistico-religioso del Comune di Lenola:
recupero della vicinale Colle Cammino e riqualificazione
Chiesa rurale Madonna del Campo**

PROGETTO ESECUTIVO


Interventi di progetto

Tav.


7

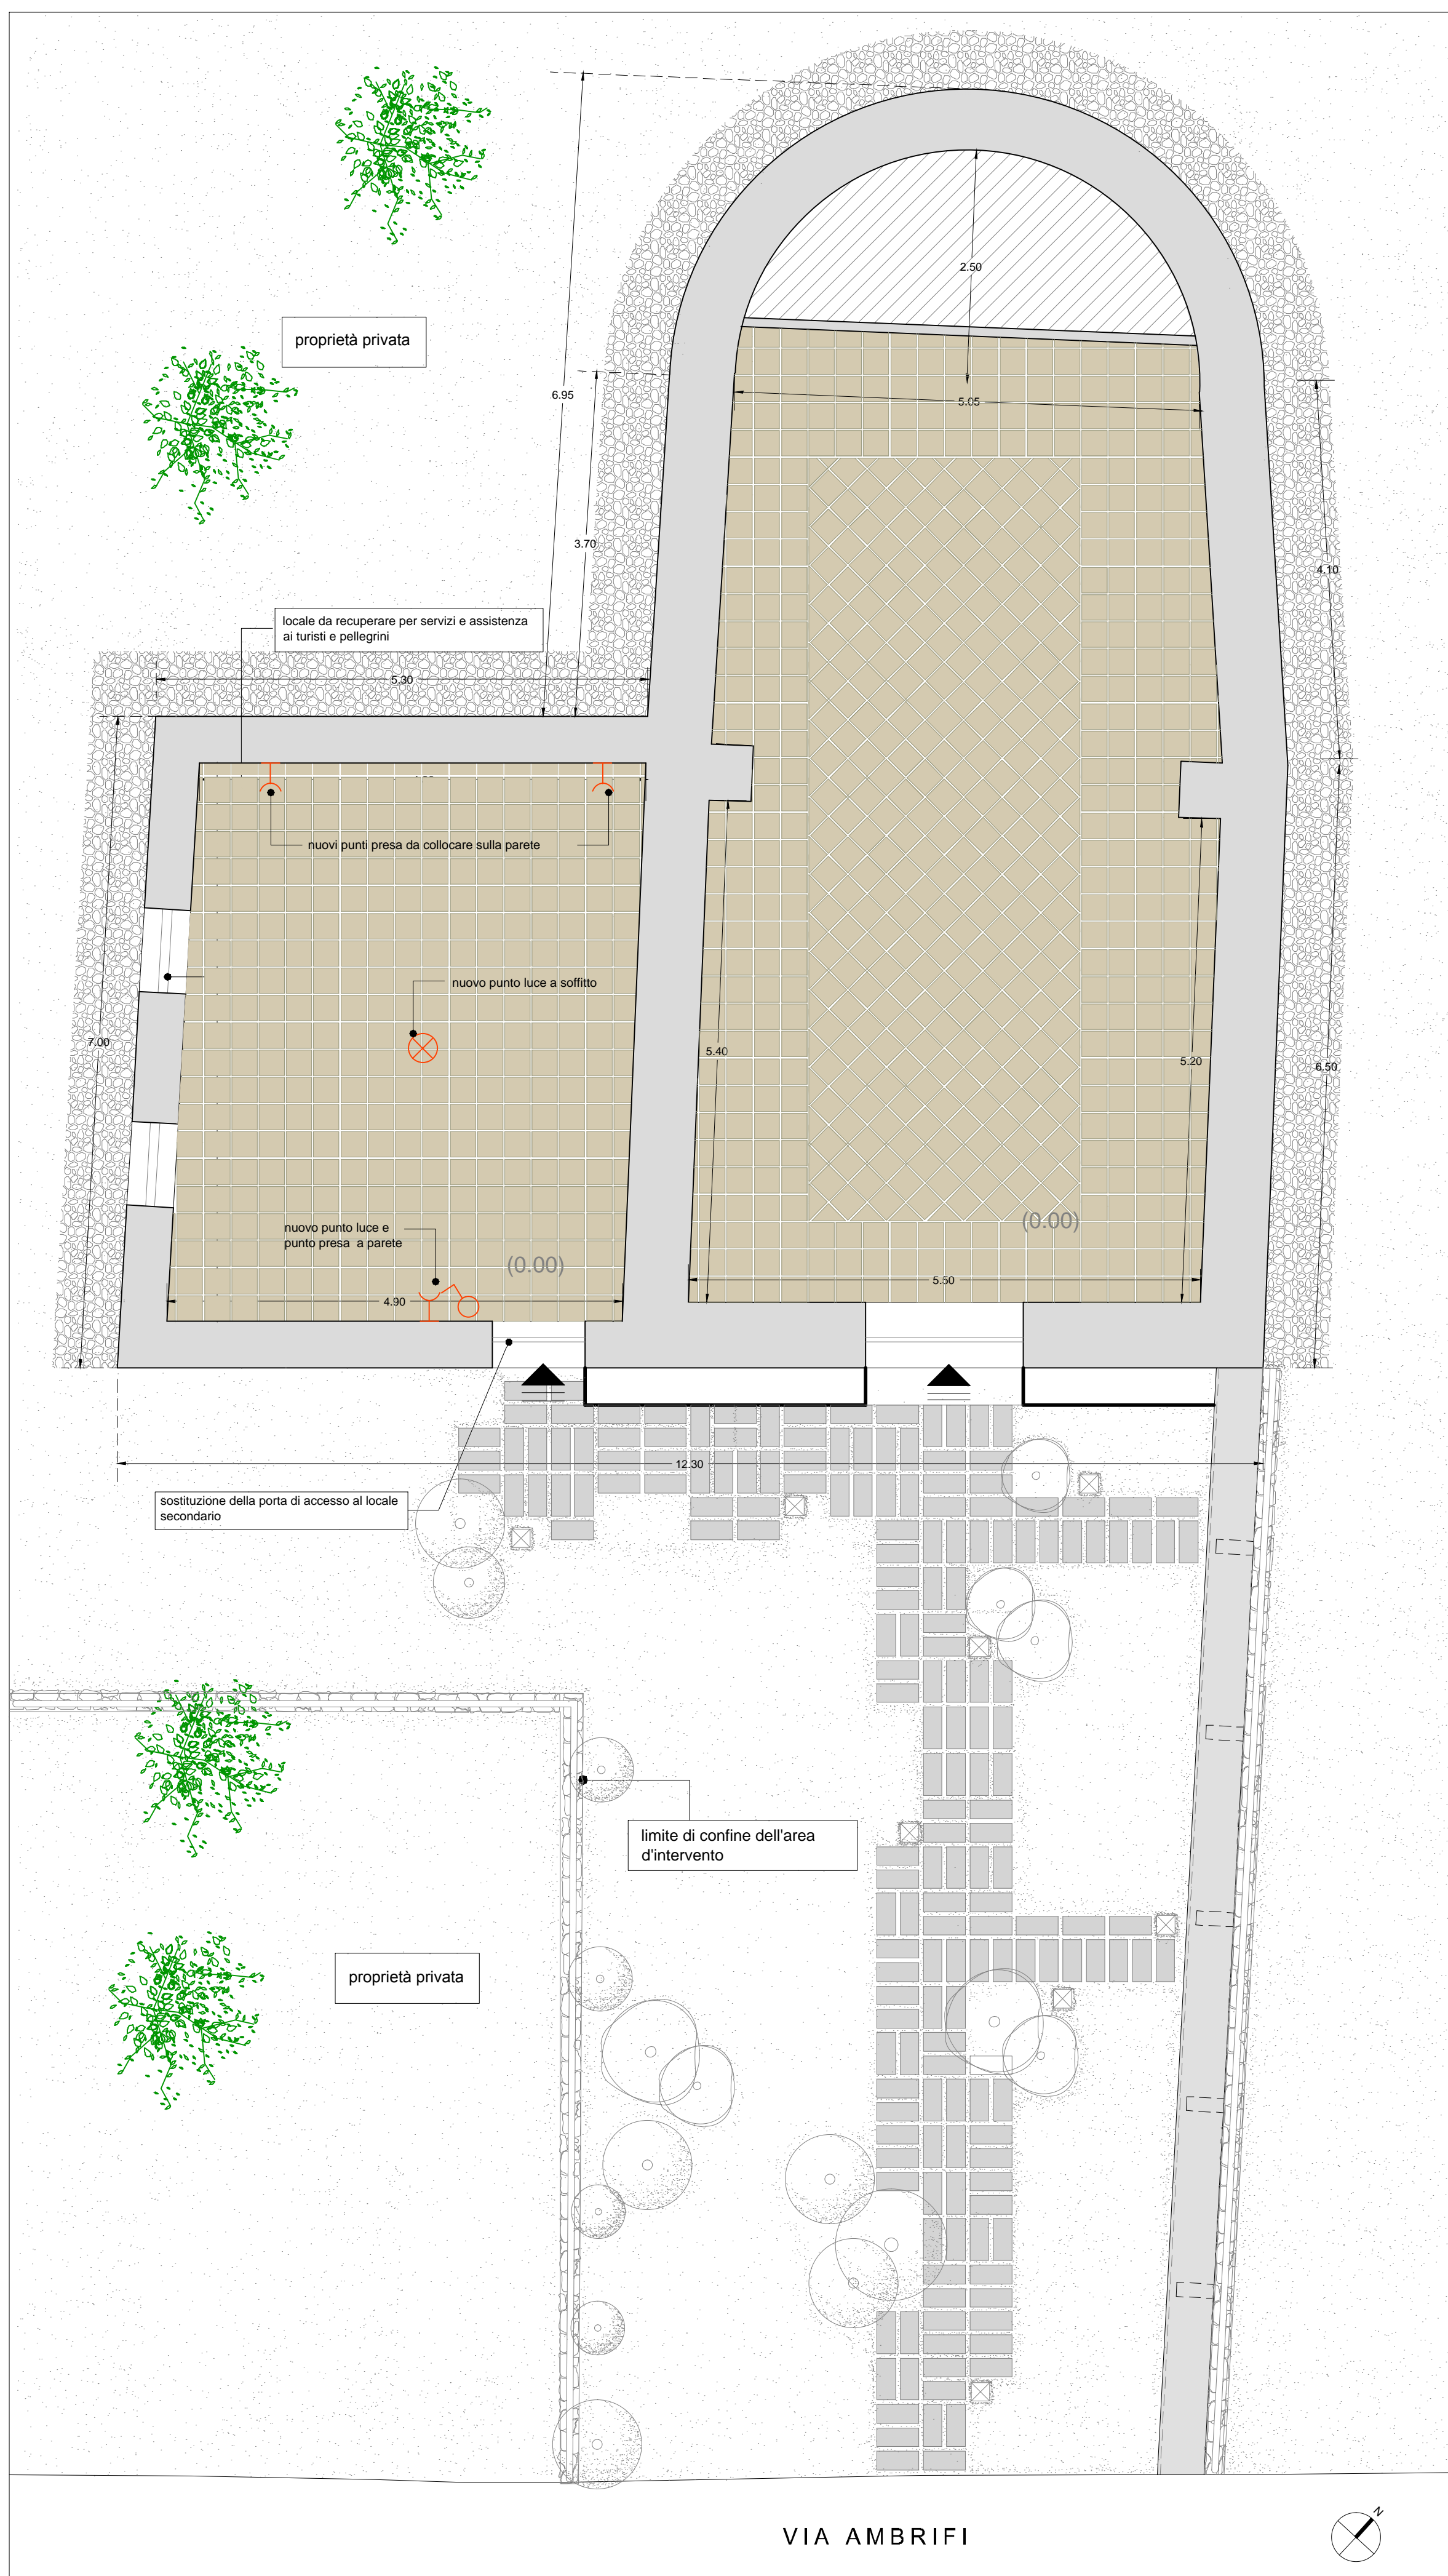

PIANTA UNICO LIVELLO scala 1:50

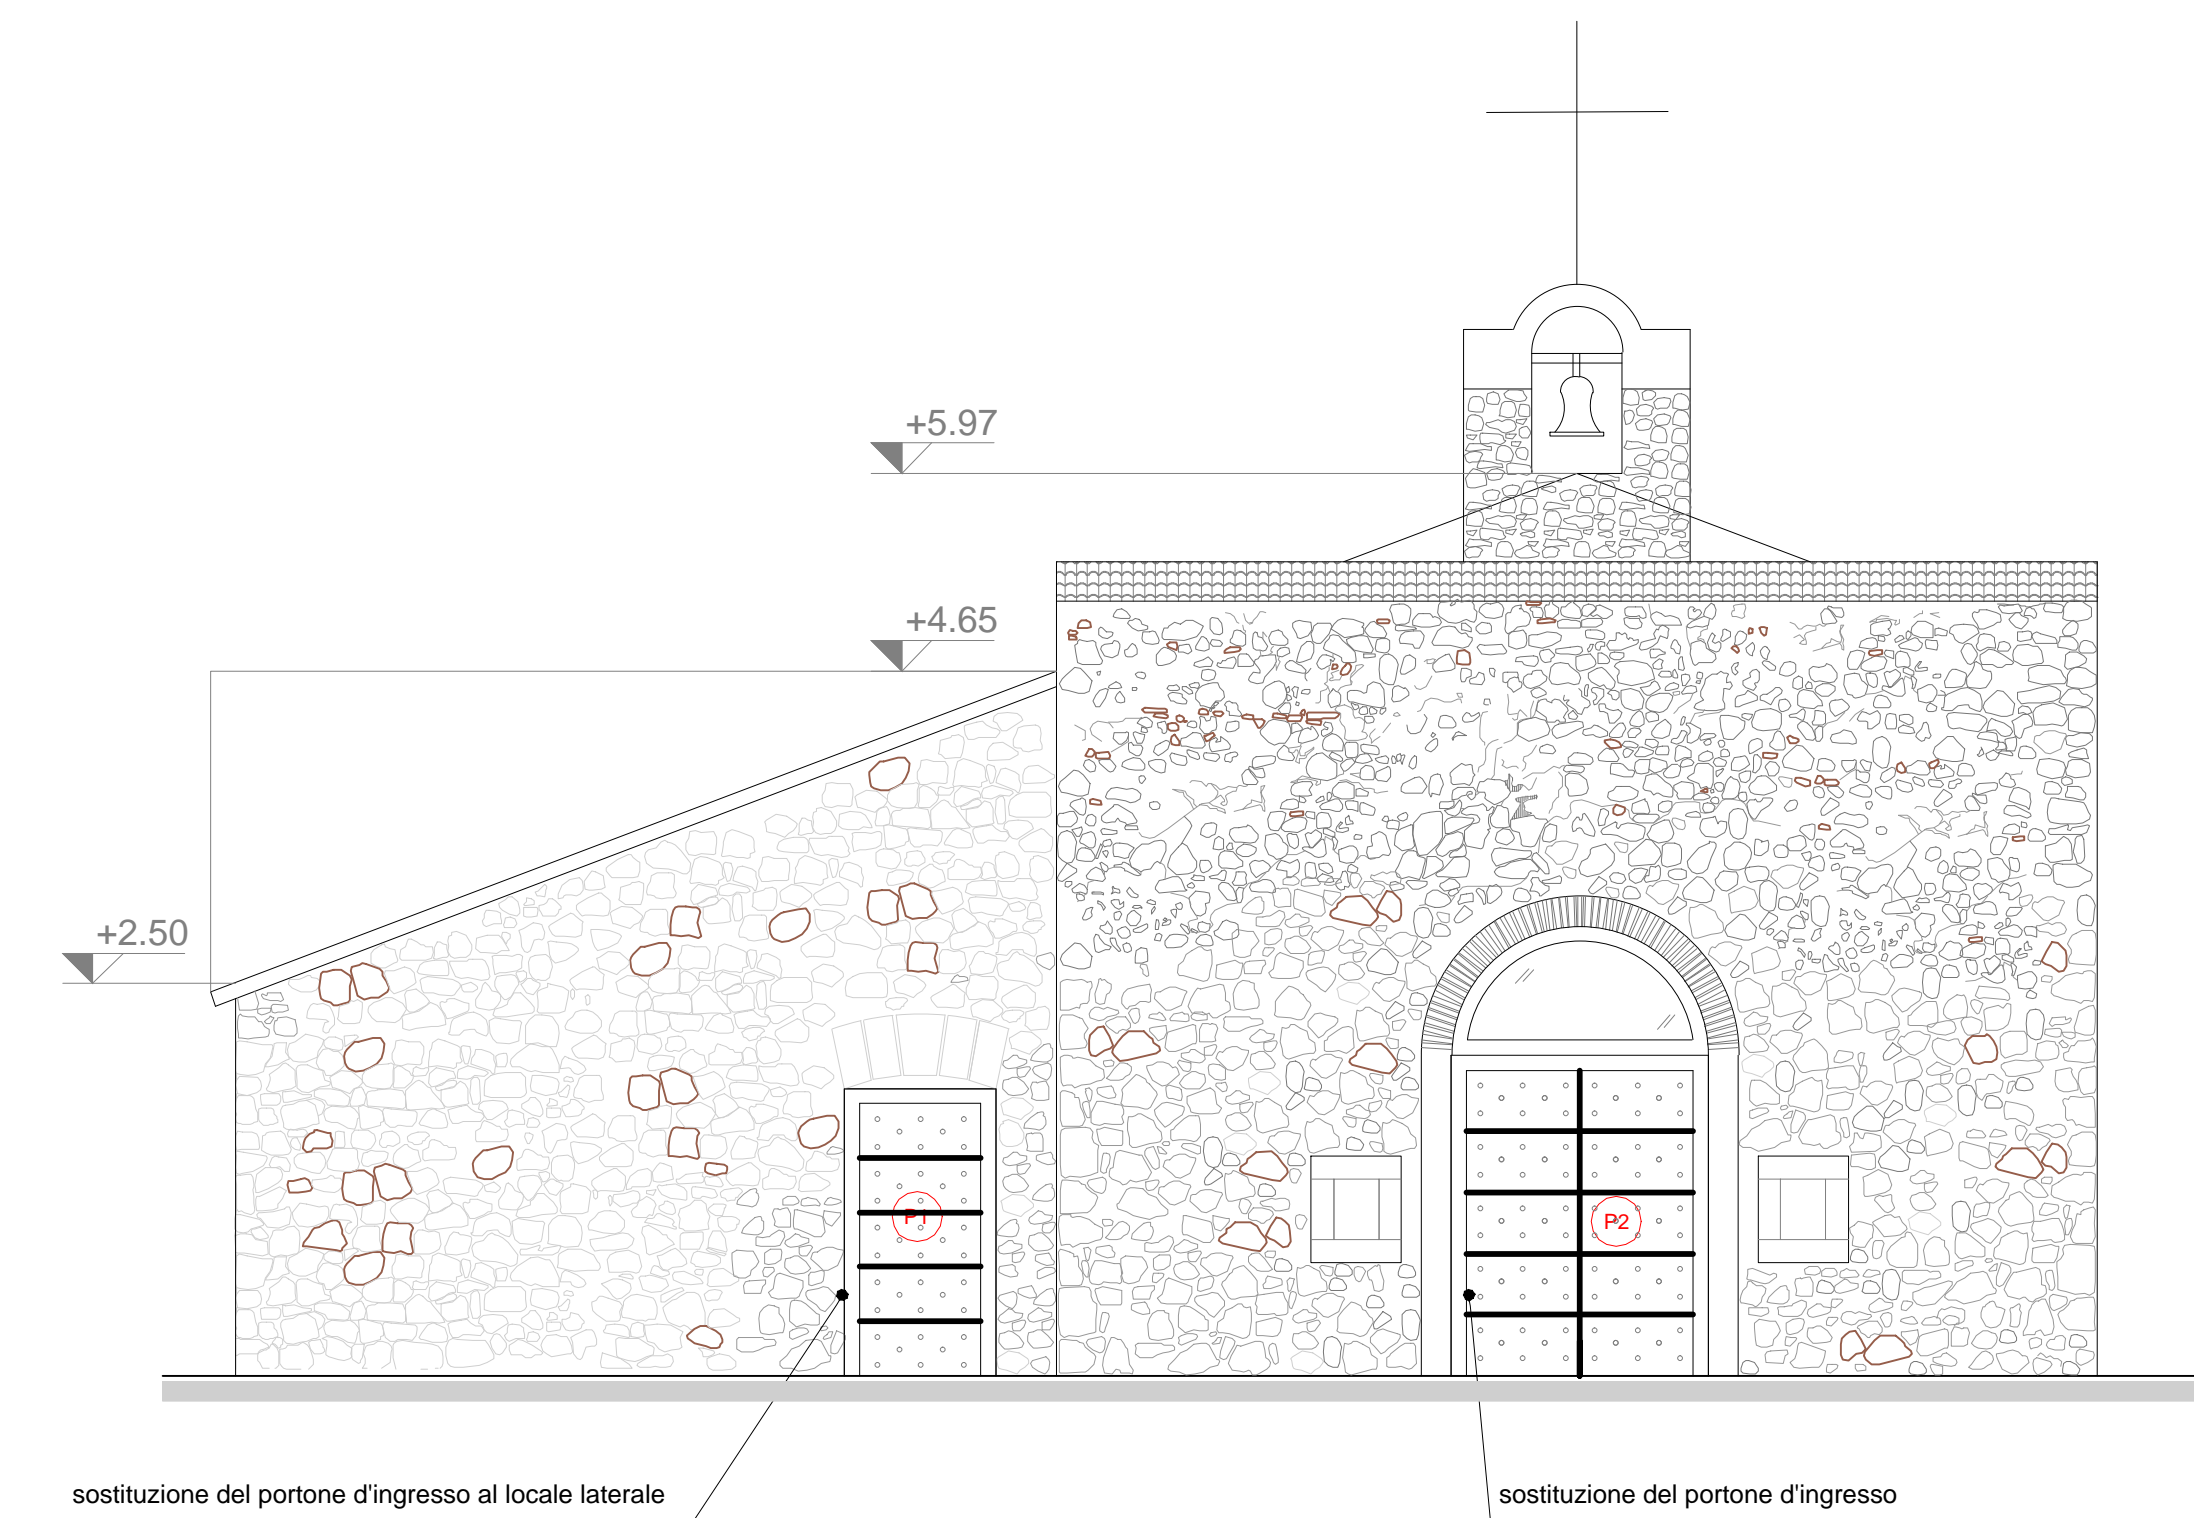

PROSPETTO PRINCIPALE scala 1:50

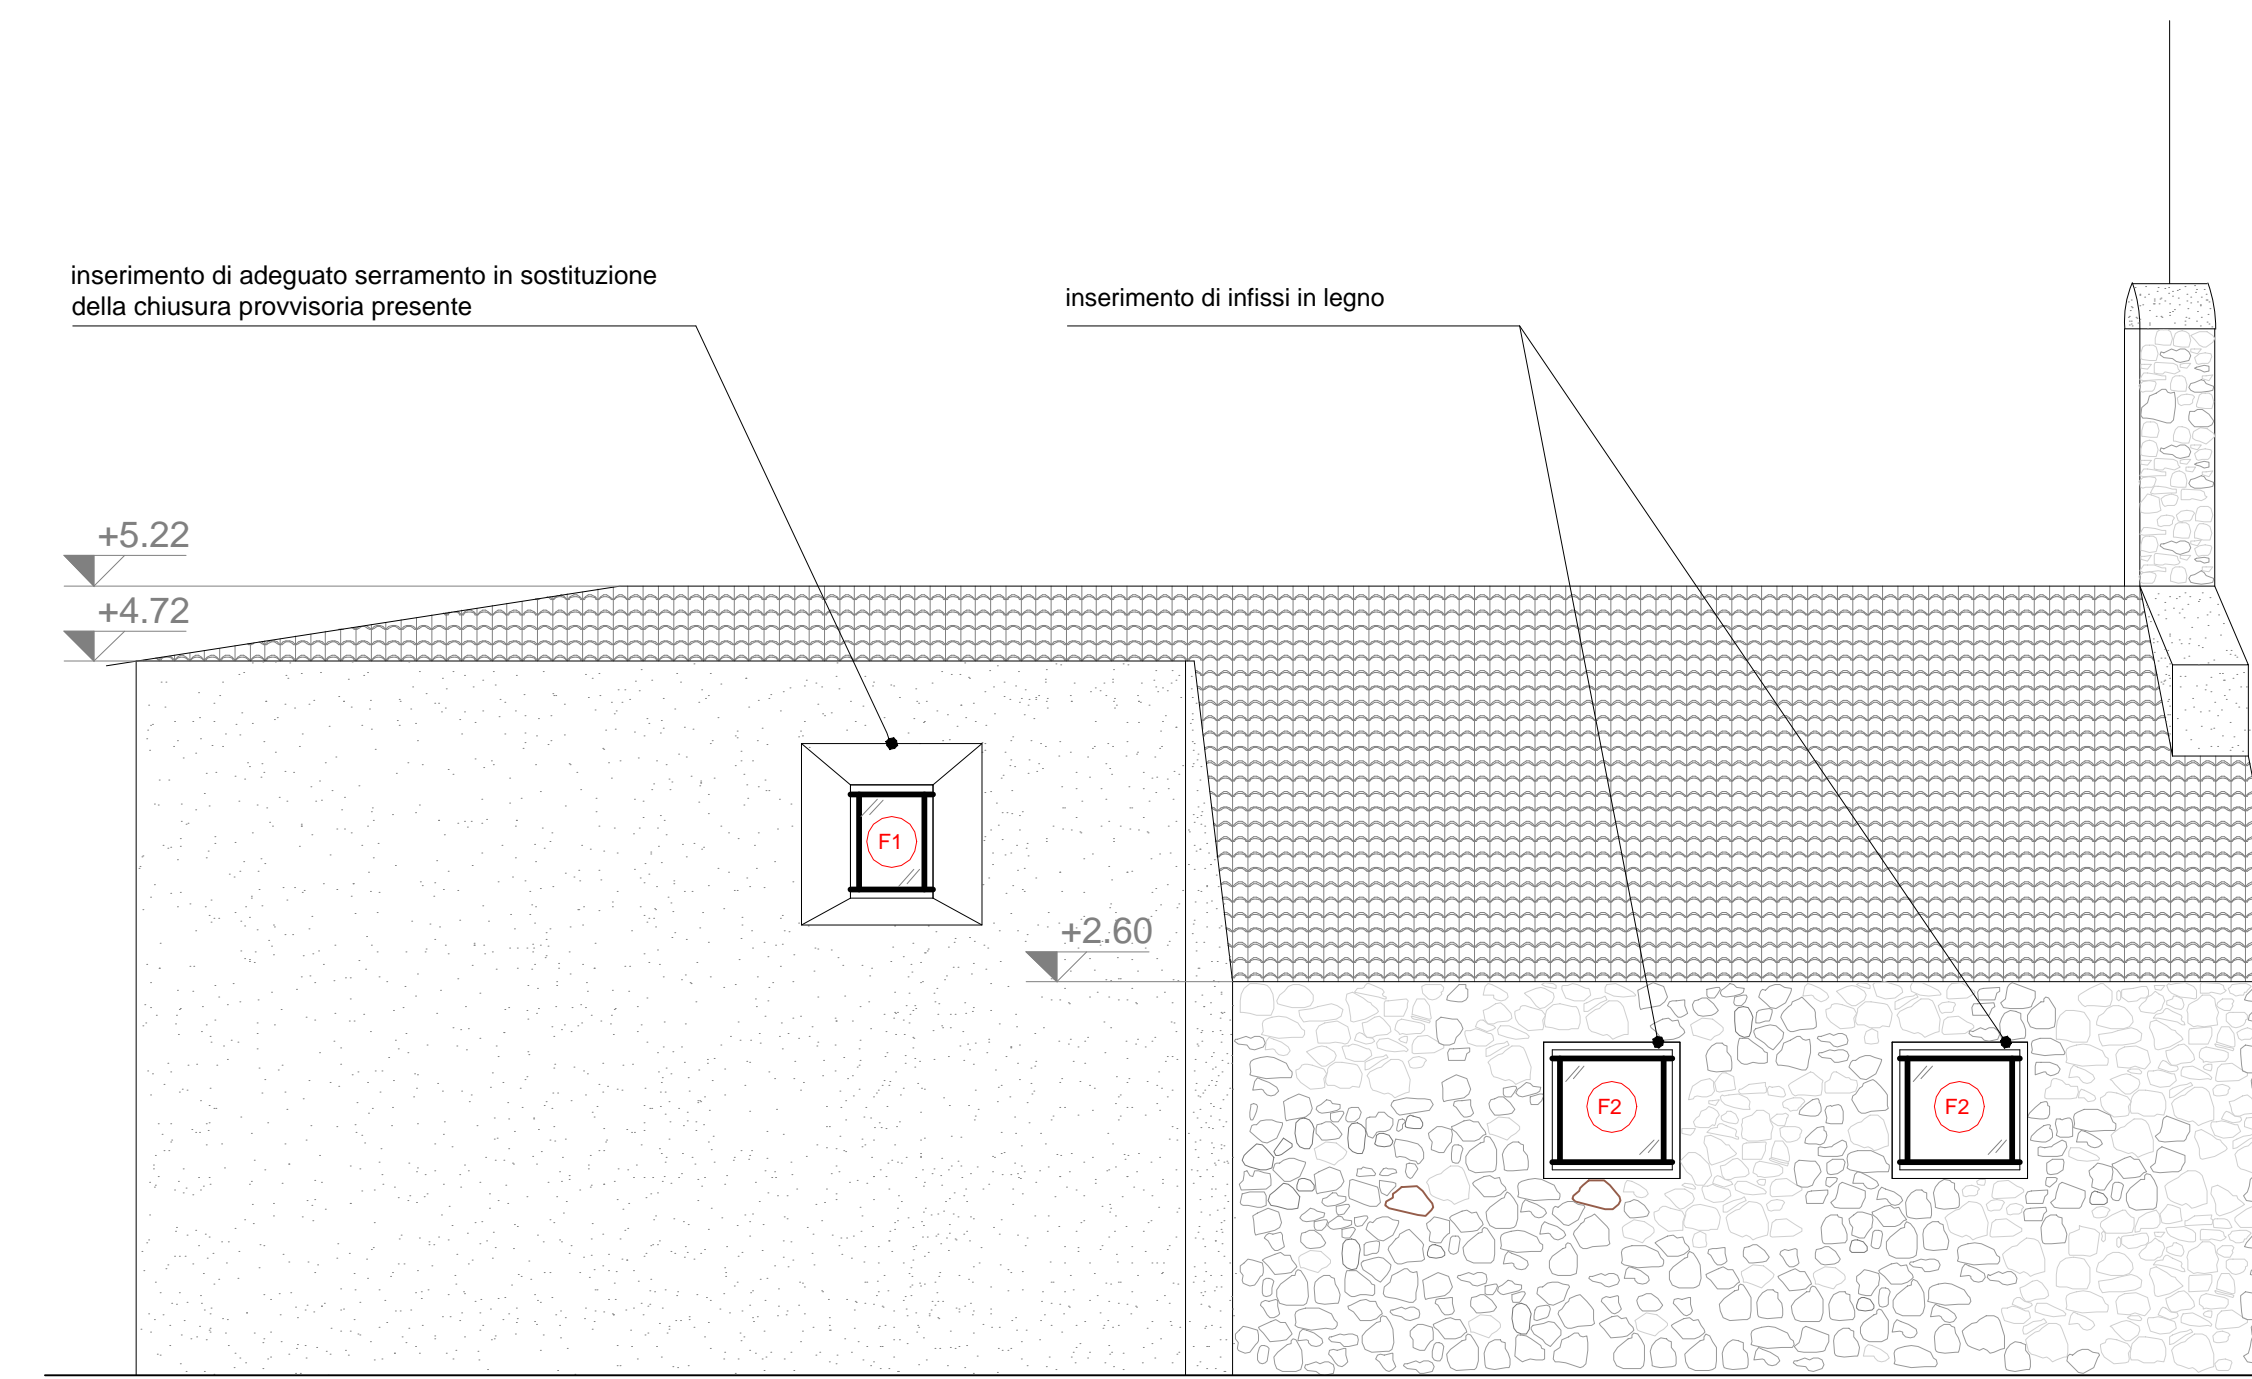

PROSPETTO LATERALE scala 1:50