



REGIONE LAZIO PSR 2007 - 2013
Bando Pubblico DGR 360/2009
Progettazione Integrata Territoriale
P I T R L 093

"Comprensorio degli Aurunci e Ausoni - Terre dei Parchi"
Consulenza e coordinamento: **Comune di Campidimele**
Misura 313 azione b Tipologia 1
Progettazione: **Servizio Tecnico Comune di Lenola**


Titolo intervento
Itinerario naturalistico-religioso del Comune di Lenola: recupero della vicinale Colle Cammino e riqualificazione Chiesa rurale Madonna del Campo

PROGETTO ESECUTIVO

Dettagli interventi progettuali

Tav.

8

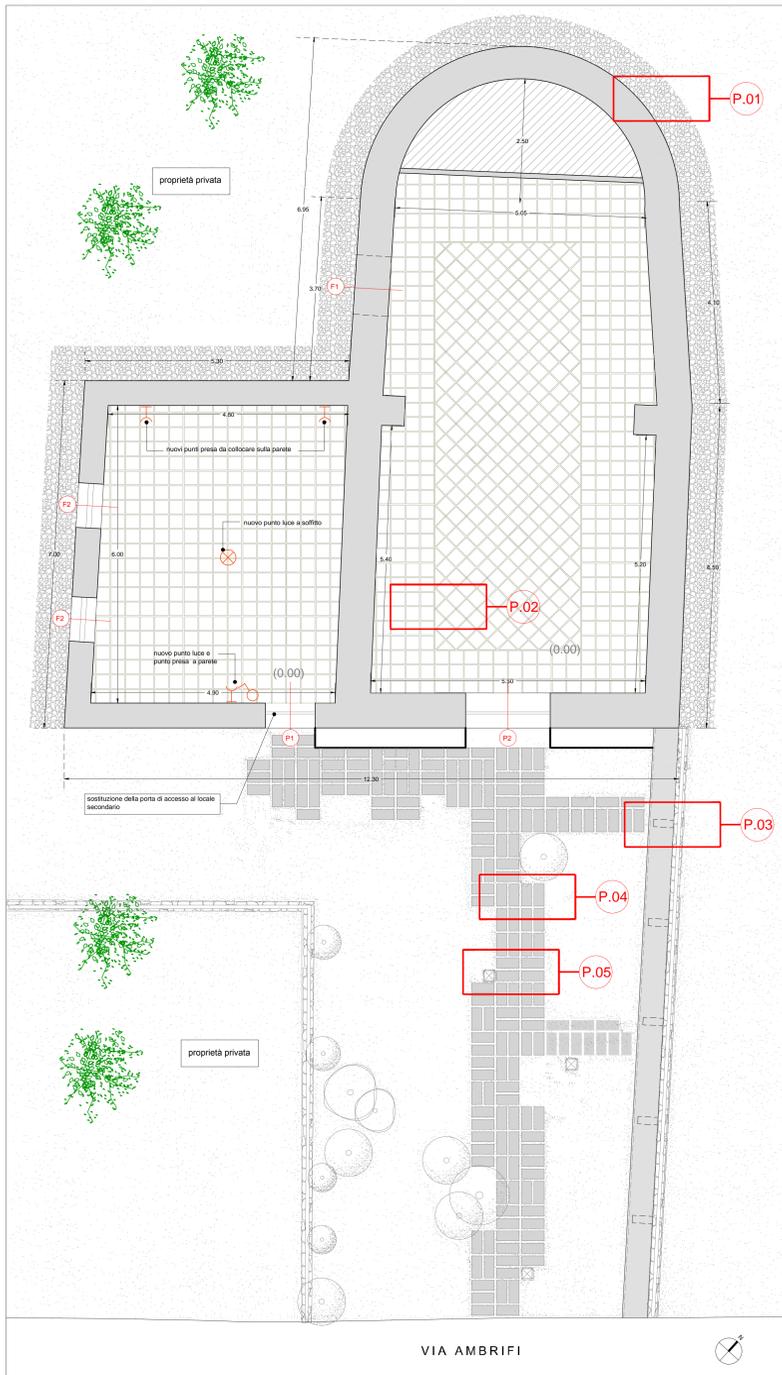

PIANTA UNICO LIVELLO scala 1:50

