



REGIONE LAZIO
ASSESSORATO AGRICOLTURA


PROGRAMMA DI SVILUPPO RURALE ZONAZIONE MISURA 125 AZIONE 1 -
Sviluppo e miglioramento dell'agricoltura e della silvicoltura
DELIBERA DI GIUNTA N° 74 DEL 18 FEBBRAIO 2014



COMUNE DI LENOLA
(PROVINCIA DI LATINA)

ESECUZIONE DELLE OPERE DI MIGLIORAMENTO ED
ADEGUAMENTO DELLA STRADA VICINALE
"VARECRESCI - VADIPERTO"

QUADRO GENERALE TRATTI DI STRADA

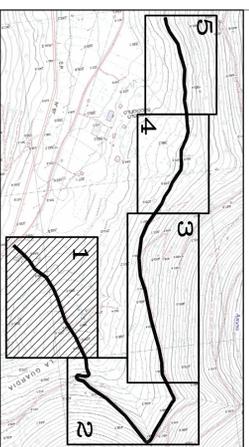

PARTE RISERVATA ALL'UFFICIO

TAVOLA 2

ELABORATO GRAFICO

DATA SETTEMBRE 2014

PROGETTAZIONE REDATTA DA
COMUNE DI LENOLA
Ufficio Tecnico Comunale
Settore Lavori Pubblici

LEGENDA



Tratto di strada asfaltato da ripristinare
ml. 400 circa




FOTO -2-




FOTO -3-




FOTO -1-

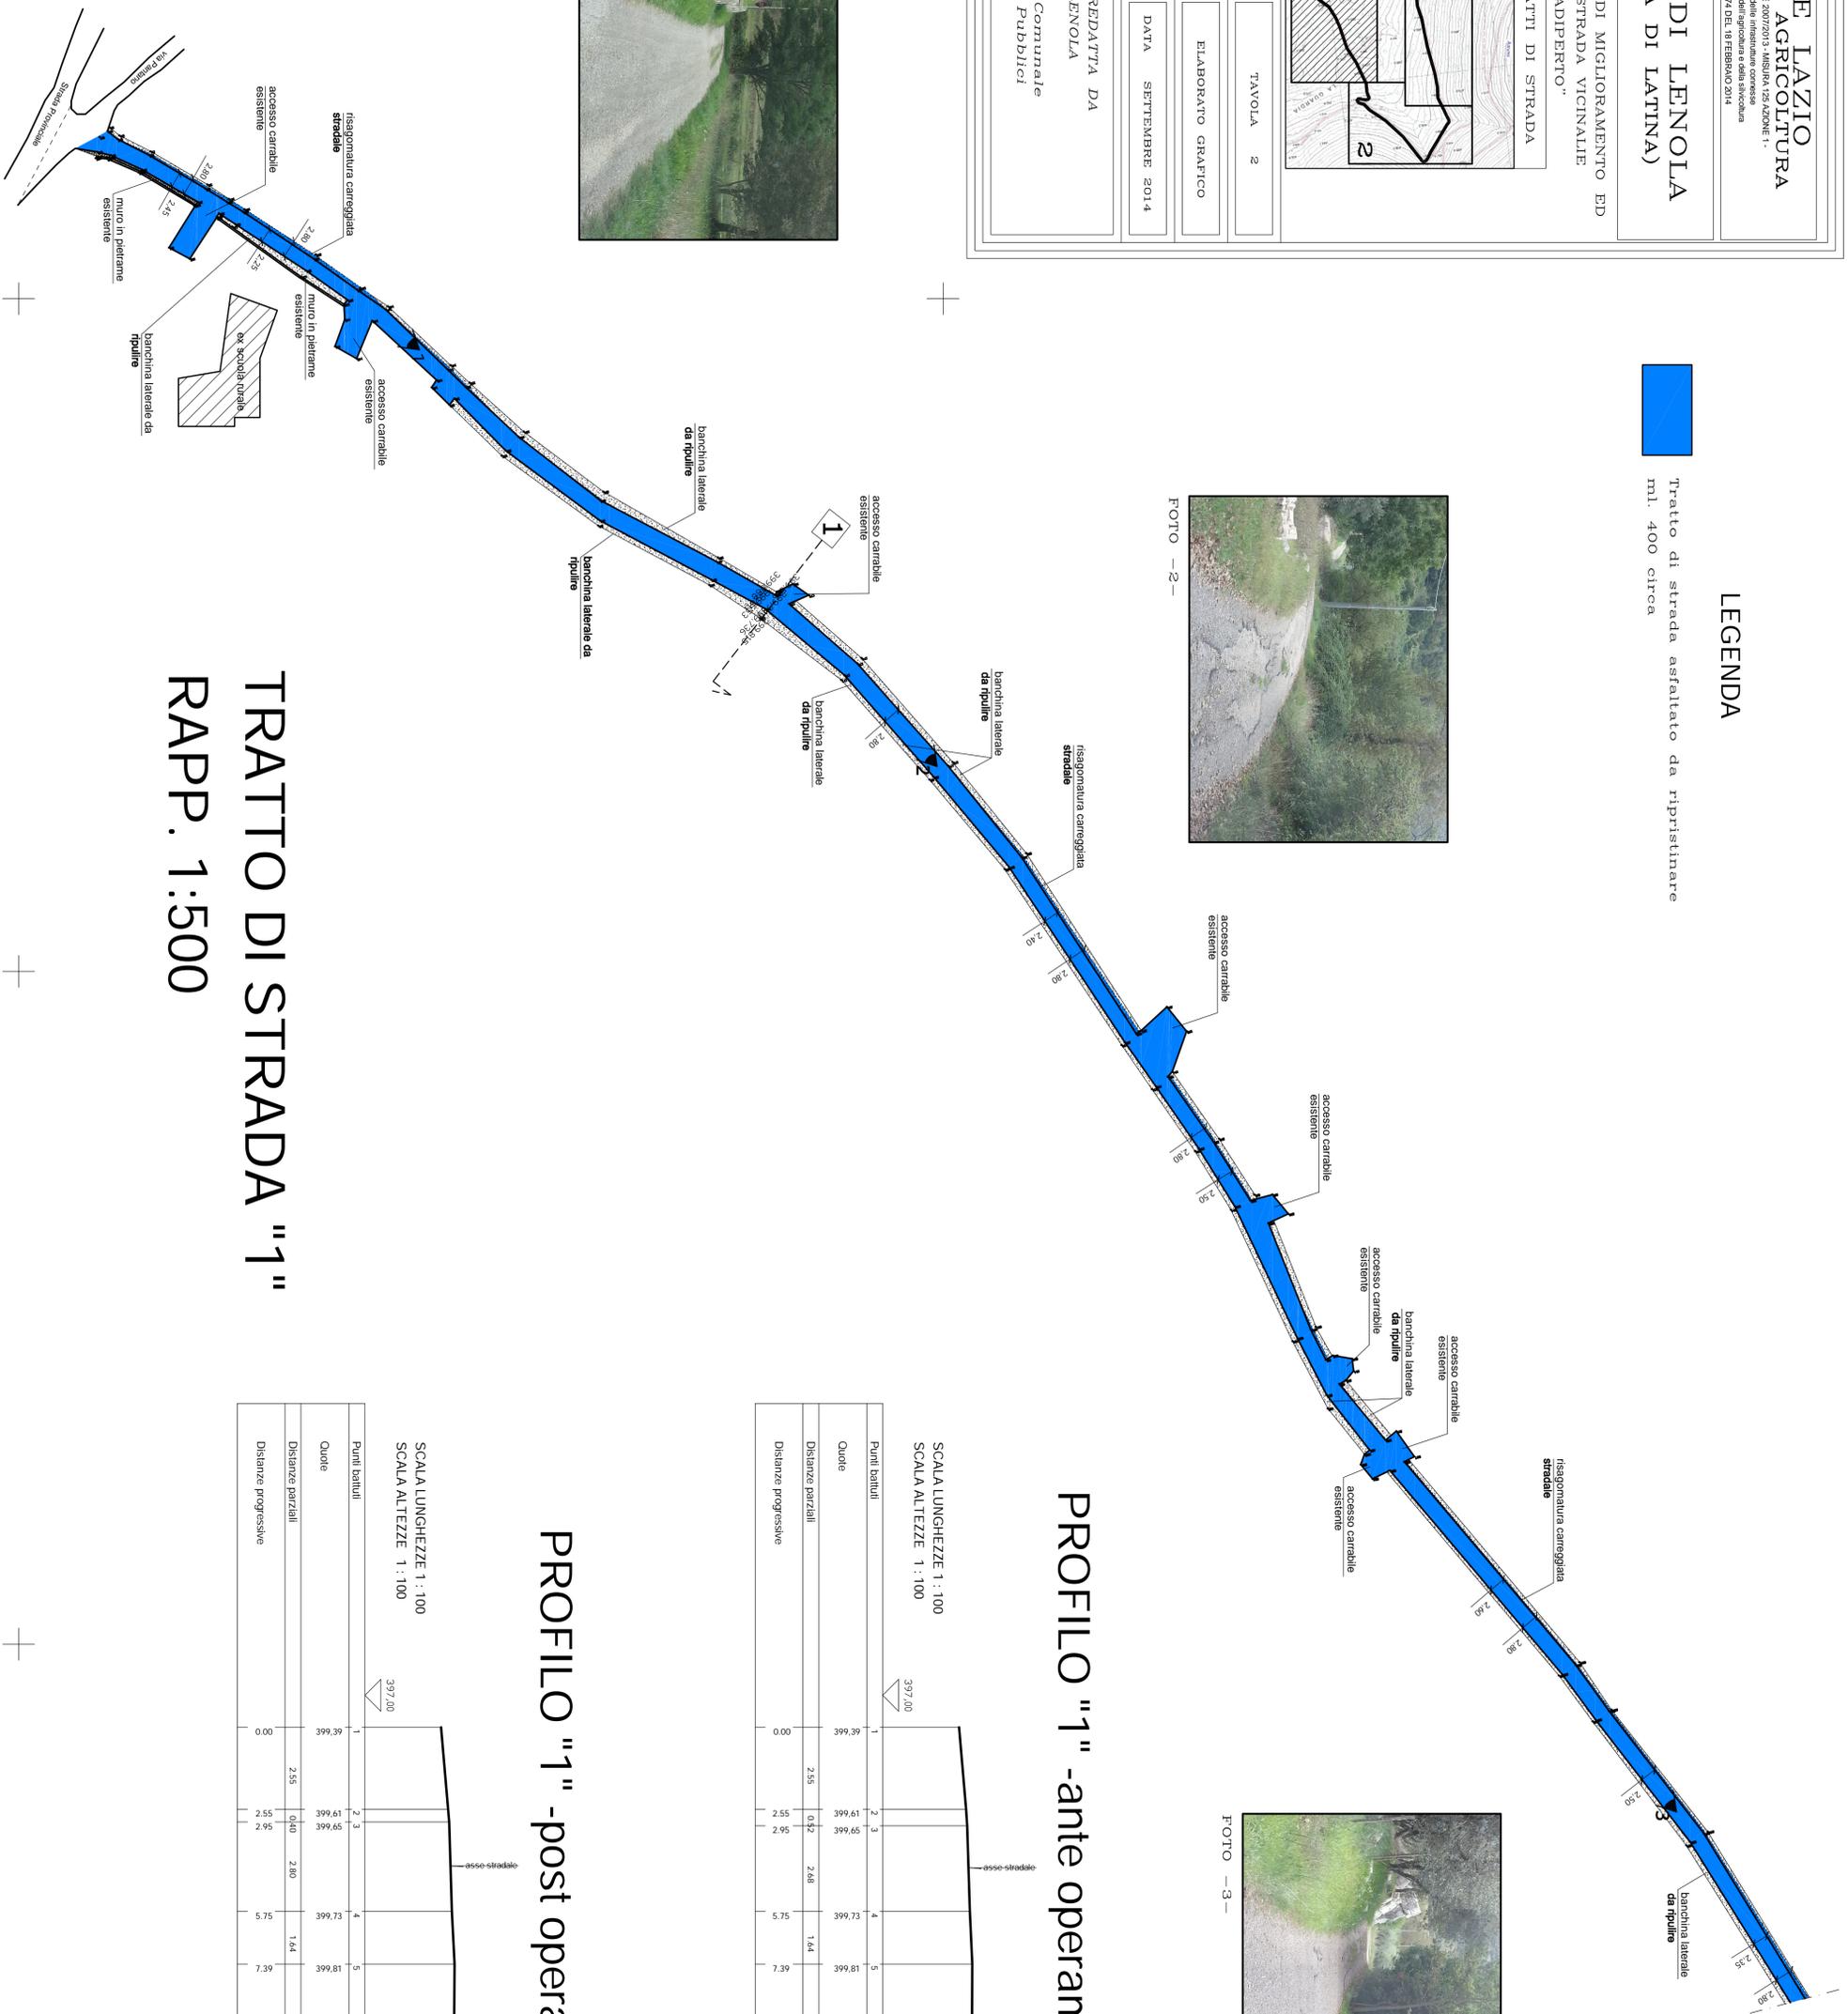

PROFILO "1" -ante operam-

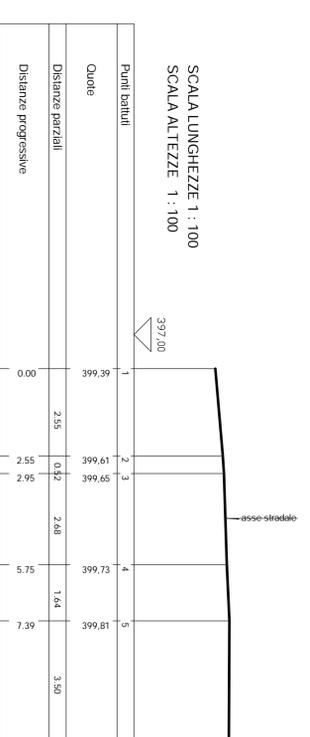

PROFILO "1" -post operam-

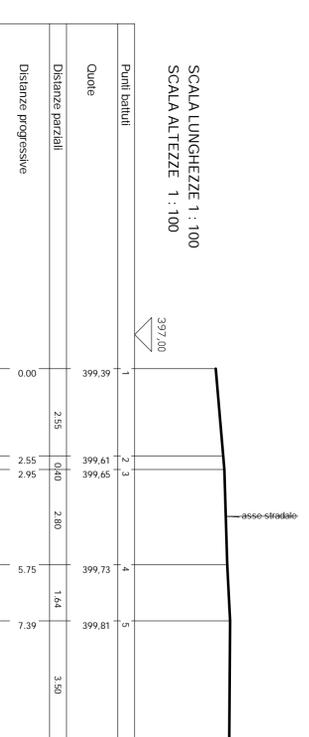

TRATTO DI STRADA "1"
RAPP. 1:500