



REGIONE LAZIO
ASSESSORATO AGRICOLTURA


PRODOTTO DAL SERVIZIO REGIONALE AGRICOLTURA
MATERIALE TECNICO PER LE OPERE DI AGRICOLTURA
allo sviluppo e all'adeguamento dell'agricoltura e della silvicoltura
DELIBERA DI GIUNTA N. 74 DEL 18 FEBBRAIO 2014



COMUNE DI LENOLA
(PROVINCIA DI LATINA)

ESECUZIONE DELLE OPERE DI MIGLIORAMENTO ED
ADEGUAMENTO DELLA STRADA VICINALE
"VARECRESCI - VADIPERTO"

QUADRO GENERALE TRATTI DI STRADA

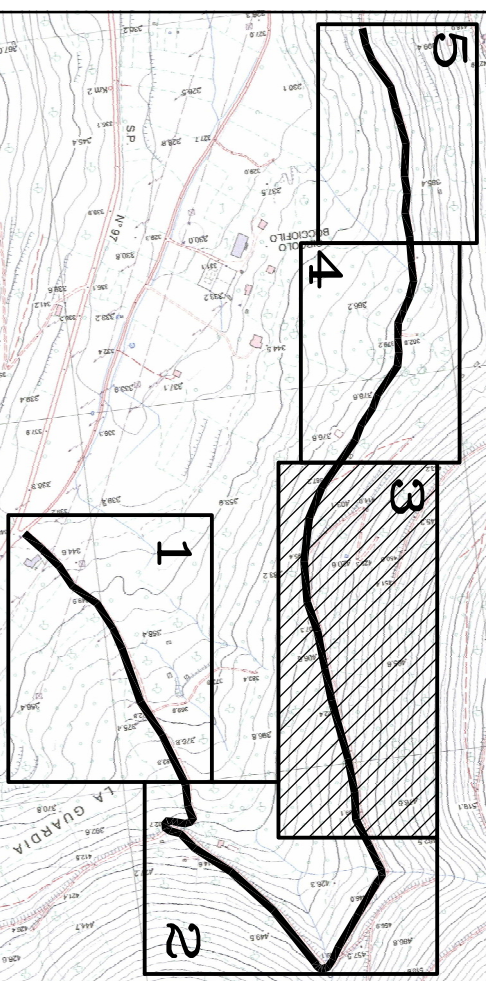

PARTE RISERVATA ALL'UFFICIO


TAVOLA 4

ELABORATO GRAFICO

DATA SETTEMBRE 2014

PROGETTAZIONE REDATTA DA
COMUNE DI LENOLA
Ufficio Tecnico Comunale
Settore Lavori Pubblici


LEGENDA

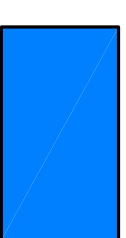

Tratto di strada asfaltato da ripristinare
ml. 520 circa

PROFILO "3" -ante operam-

SCALA LUNGHEZZE 1 : 100
SCALA ALTEZZE 1 : 100

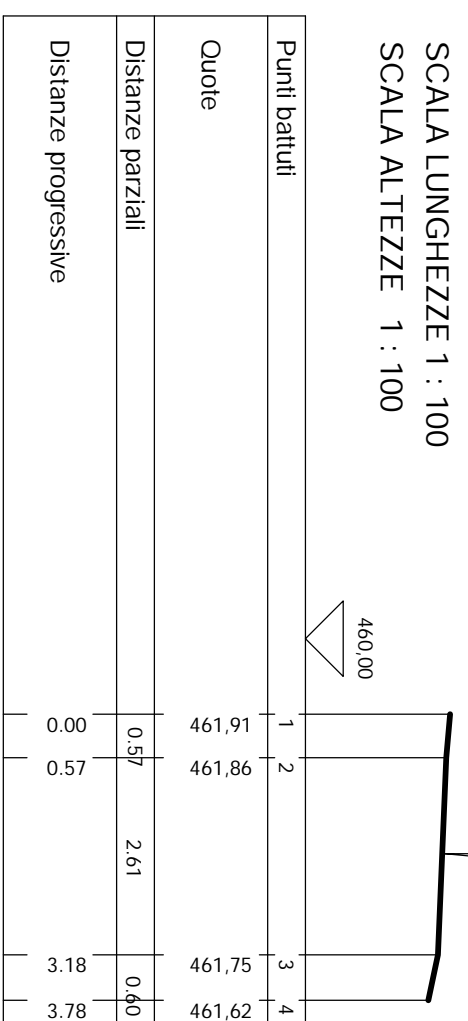

PROFILO "3" -post operam-

SCALA LUNGHEZZE 1 : 100
SCALA ALTEZZE 1 : 100


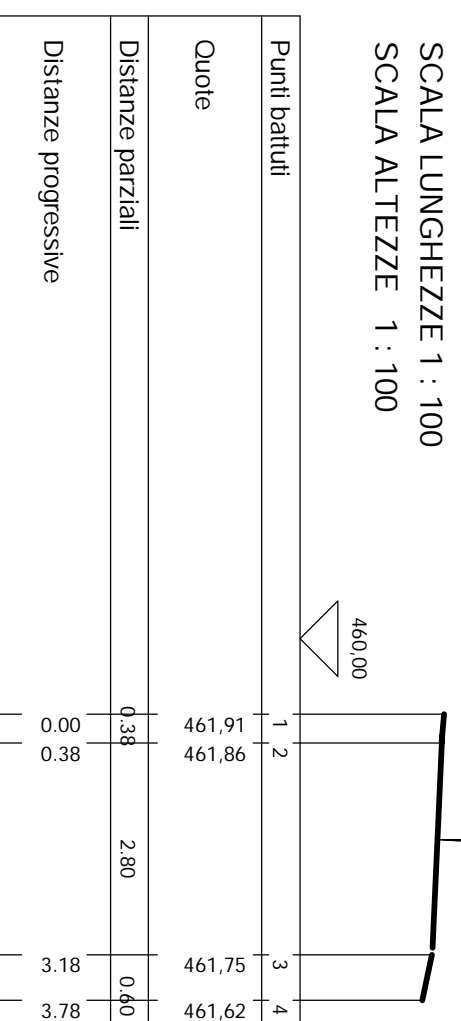


FOTO -10-

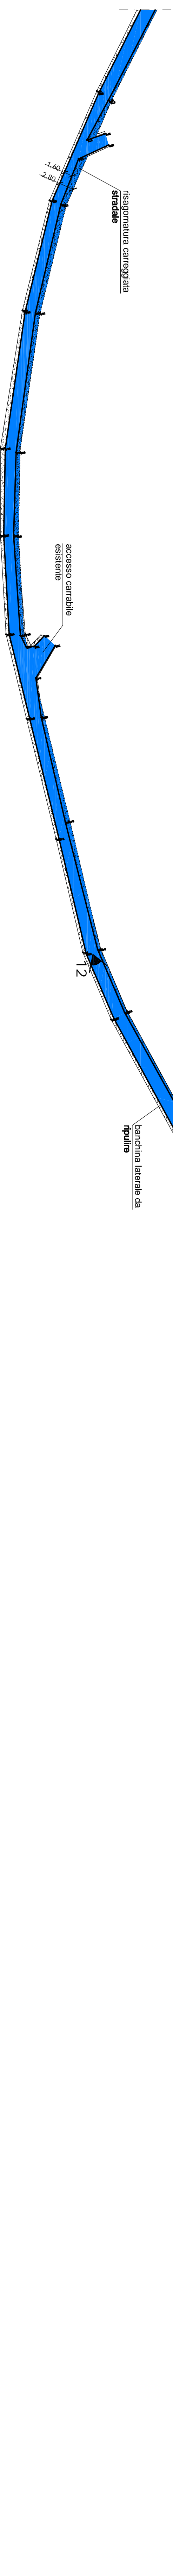

TRATTO DI STRADA "3" RAPP. 1:500



FOTO -12-



FOTO -11-