



REGIONE LAZIO
ASSESSORATO AGRICOLTURA


PRODOTTO DA STUDIO RIVALENTI ASSOCIATI s.n.c. s.r.l. - ASSISIA (RM) - AZIENDA 11
Via S. Maria Goretti, 10 - 00100 - ROMA
tel. 06/49000000 - fax 06/49000001
DELIBERA DI GIUNTA N. 74 DEL 18 FEBBRAIO 2014



COMUNE DI LENOLA
(PROVINCIA DI LATINA)

ESECUZIONE DELLE OPERE DI MIGLIORAMENTO ED
ADEGUAMENTO DELLA STRADA VICINALE
"VARECRESCI - VADIPERTO"

QUADRO GENERALE TRATTI DI STRADA

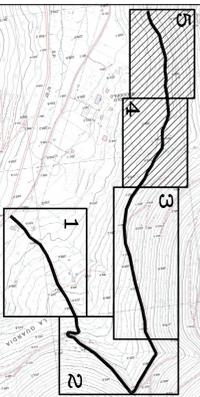

PARTE RISERVATA ALL'UFFICIO

TAVOLA 5

ELABORATO GRAFICO

DATA SETTEMBRE 2014

PROGETTAZIONE REDATTA DA
COMUNE DI LENOLA
Ufficio Tecnico Comunale
Settore Lavori Pubblici

TRATTO DI STRADA "5"

RAPP. 1:500



FOTO -16-

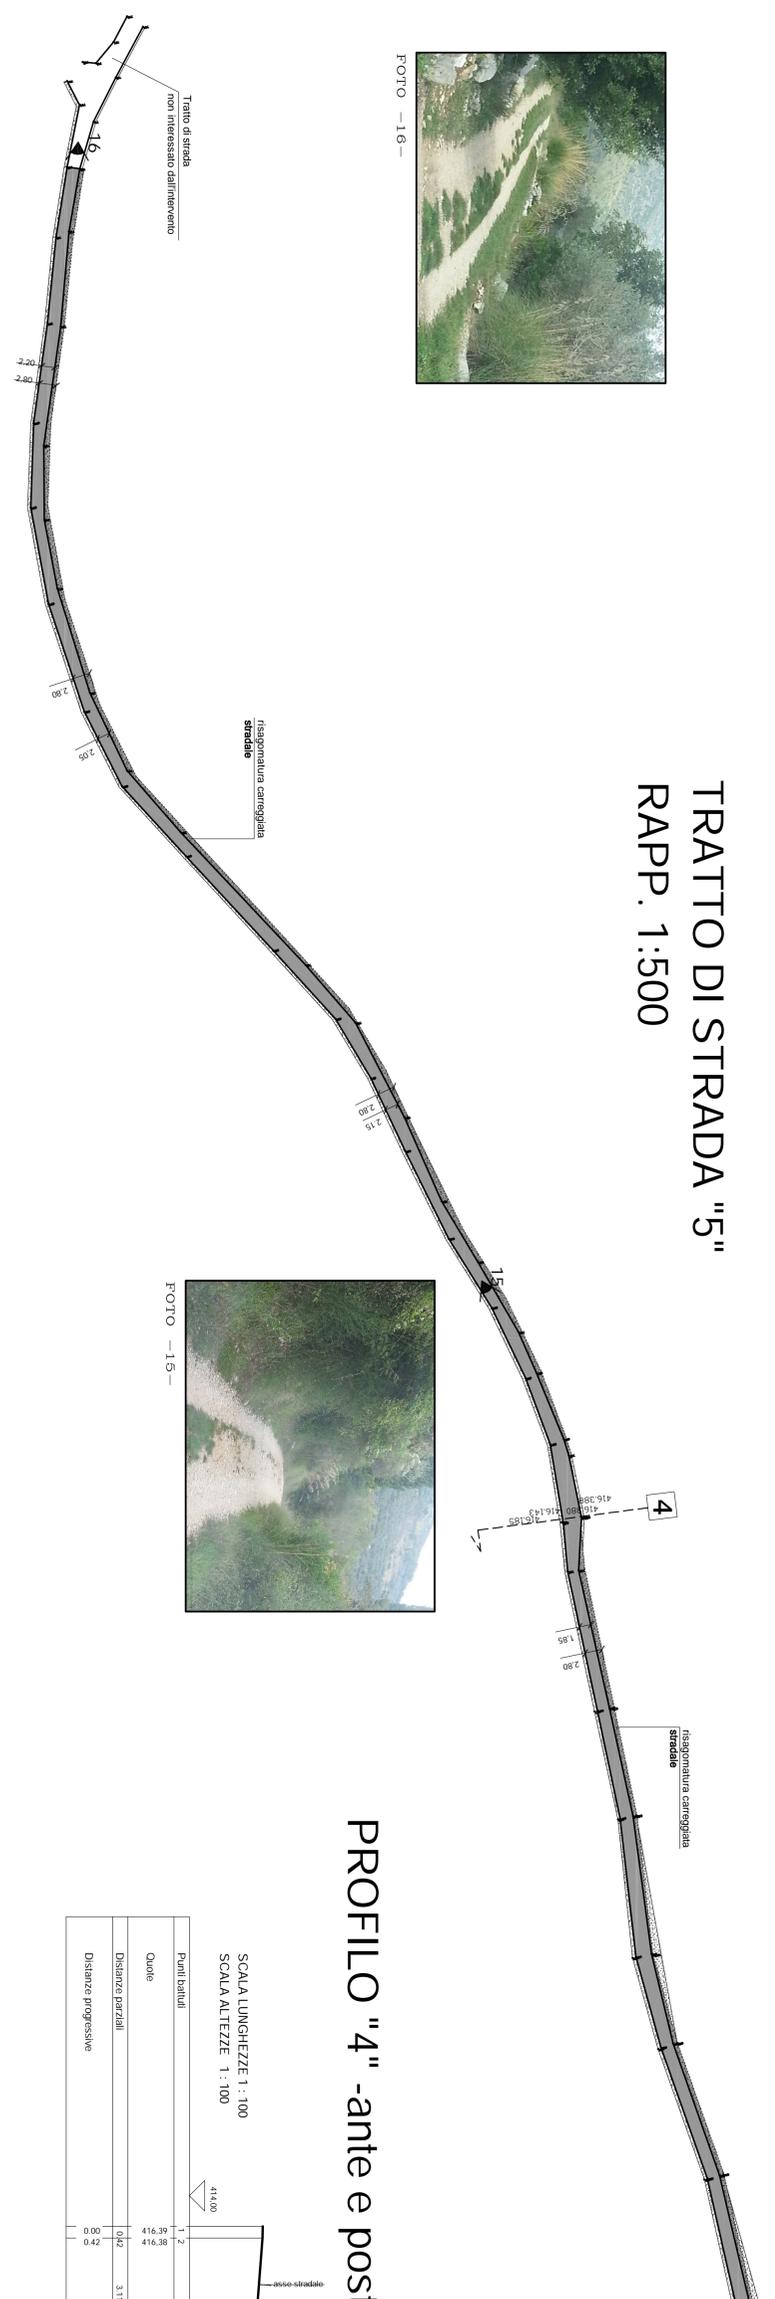


FOTO -15-

PROFILO "4" -ante e post operam-

SCALA LUNGHEZZE 1 : 100
SCALA ALTEZZE 1 : 100

Punti battuti	1	2	3	4
Quote	416,39	416,38	416,14	416,18
Distanze parziali	0,42	3,11	0,23	
Distanze progressive	0,00	3,53	3,76	

TRATTO DI STRADA "4"

RAPP. 1:500

LEGENDA

	Tratto di strada asfaltato da ripristinare ml. 190 circa
	Tratto di strada sterrato da ripristinare con misto di cava rullato - ml. 410 circa
	Tratto di strada esistente in cls e rete non soggetto ad intervento - ml. 90 circa

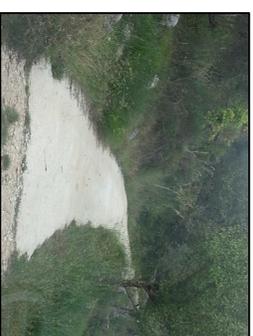
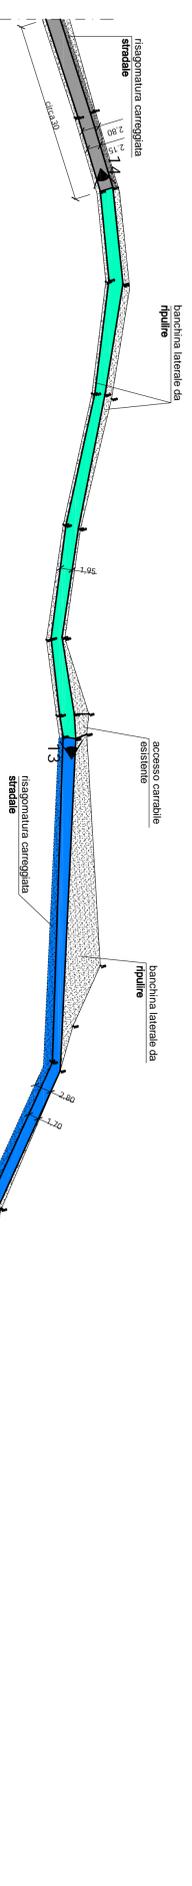


FOTO -14-



FOTO -13-