

COMUNE DI LENOLA

DELIBERAZIONE N. 85/2014

DELIBERAZIONE DELLA GIUNTA COMUNALE

OGGETTO: INDIVIDUAZIONE DI AREA COMUNALE PER LA COLLOCAZIONE DI UNA STAZIONE RADIO BASE MULTIGESTORE PER IMPIANTI DI TELEFONIA MOBILE, TV E RADIO. ATTO DI INDIRIZZO.

Regolarmente convocata per oggi tre del mese di Luglio dell'anno duemilaquattordici alle ore 18,30 sono presenti i seguenti componenti la Giunta Comunale:

<i>ANTOGIOVANNI ANDREA</i>	<i>SINDACO - PRESIDENTE</i>
<i>GUGLIETTA PASQUALINO</i>	<i>ASSESSORE DELEGATO</i>
<i>IZZI PAOLA</i>	<i>ASSESSORE</i>
<i>PIETROSANTO CARLO</i>	<i>ASSESSORE</i>

Presente	Assente
	SI
SI	
SI	
SI	

Partecipa il Segretario Comunale Dott.ssa Maria Pia Fiore;

Essendo legale il numero degli intervenuti, assume la presidenza il Vice **Sindaco Guglietta Pasqualino**, che dichiara aperta la seduta per la trattazione dell'oggetto sopra indicato.

Si allontana dall'aula perché interessato all'argomento l'Assessore _____

LA GIUNTA COMUNALE

Premesso

Che è intendimento del Comune di Lenola dare un riassetto alle stazioni radio e/o ripetitori presenti nel territorio comunale;

che tale riassetto prevede, altresì, la delocalizzazione degli impianti esistenti, al di fuori del centro cittadino, compatibilmente alla migliore ricezione da parte degli utenti,

che l'operazione di riassetto prevede la collocazione su un'unica torre delle apparecchiature dei vari gestori presenti;

che, da misurazioni già effettuate negli anni, appare che la migliore collocazione per una copertura ottimale sia individuata nella zona restrostante il centro studi "Renato Ingraio";

che, nella zona indicata, vi è un sito comunale che attualmente ospita il serbatoio della s.c. acqualatina;

che il comune ha individuato all'interno della stessa area una porzione di terreno di circa mq. 100 per la collocazione di una stazione radio base multigestore per impianti di telefonia mobile, tv e radio;

Ritenuta ragionevole e conveniente per l'ente e per la cittadinanza detta operazione;

Visti i pareri espressi in sede istruttoria;

All'unanimità dei voti espressi per alzata di mano;

Visto il D. Lgs n. 267/2000;


DELIBERA


Di individuare, per le motivazioni dettagliatamente esposte in premessa, l'area comunale su una porzione di terreno di proprietà comunale di circa mq. 100 sita nel Comune di Lenola all'interno del recinto che delimita il serbatoio di Acqualatina, per la collocazione di una stazione radio base multigestore per impianti di telefonia mobile, tv e radio, Foglio n. 15 come da planimetria allegata.


(stazioneradio)

PLANIMETERIA SU STRALCIO CATASTALE -
FOGLIO 15 SCALA 1:500

LEGENDA:

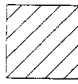 AREA DA DESTINARE PER L'INSTALLAZIONE
DI TRALICCIO PORTA ANTENNE

 INGRESSO COMUNE
SOC. ACQUALATINA/

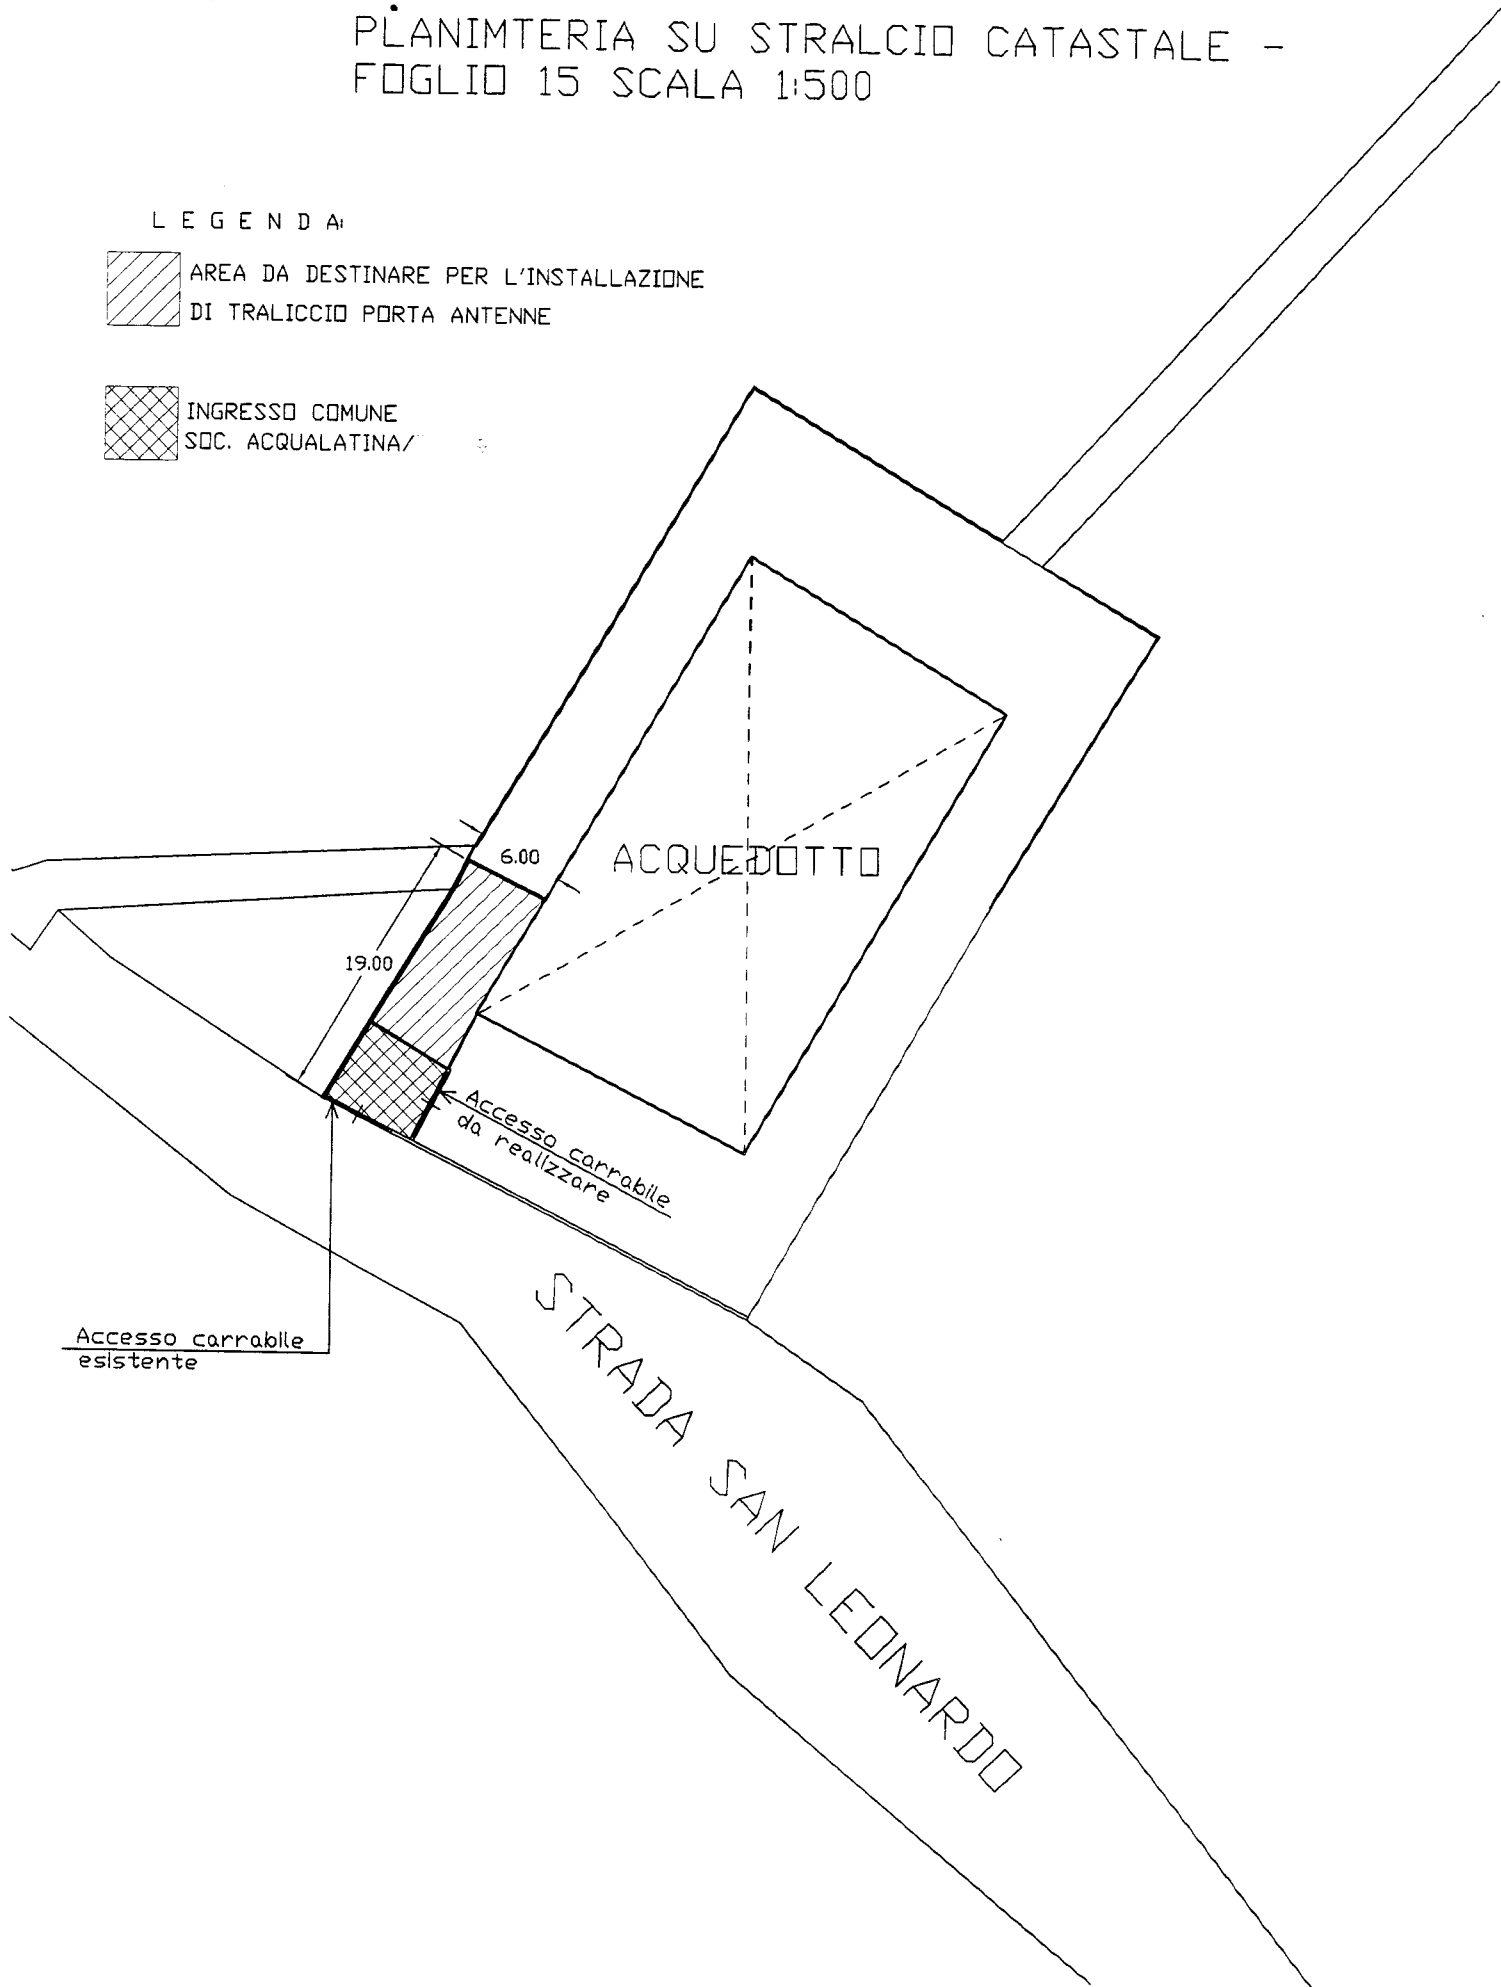

Letto e approvato

IL VICESINDACO

F.to Guglietta Pasqualino

IL SEGRETARIO CAPO

F.to MARIA PIA FIORE

Per copia conforme ad uso amministrativo

Lì,

IL SEGRETARIO CAPO

FIORE MARIA PIA

Si certifica che la presente deliberazione è pubblicata all'Albo Pretorio n. _____ del Comune il _____ e vi resterà per 15 giorni consecutivi.

Lì,

IL SEGRETARIO CAPO

F.to MARIA PIA FIORE

Esecutiva ai sensi dell'art. 134 D.Lgs. n. 267 del 18.8.2000

Lì,

IL SEGRETARIO CAPO

Si esprime parere di regolarità tecnica ex art. 49 D.Lgs. 267/2000: FAVOREVOLE

Lì, 03/07/2014

IL RESPONSABILE

F.to PANNONE ALESSANDRO

Si esprime parere di regolarità contabile ex art. 49 D.Lgs. 267/2000:

Lì,

IL RESPONSABILE

Si esprime parere di conformità ex art. 97 D.Lgs. 267/2000

Lì,

IL RESPONSABILE