


# PLANIMETRIA GENERALE UBICATIVA

scala 1:500

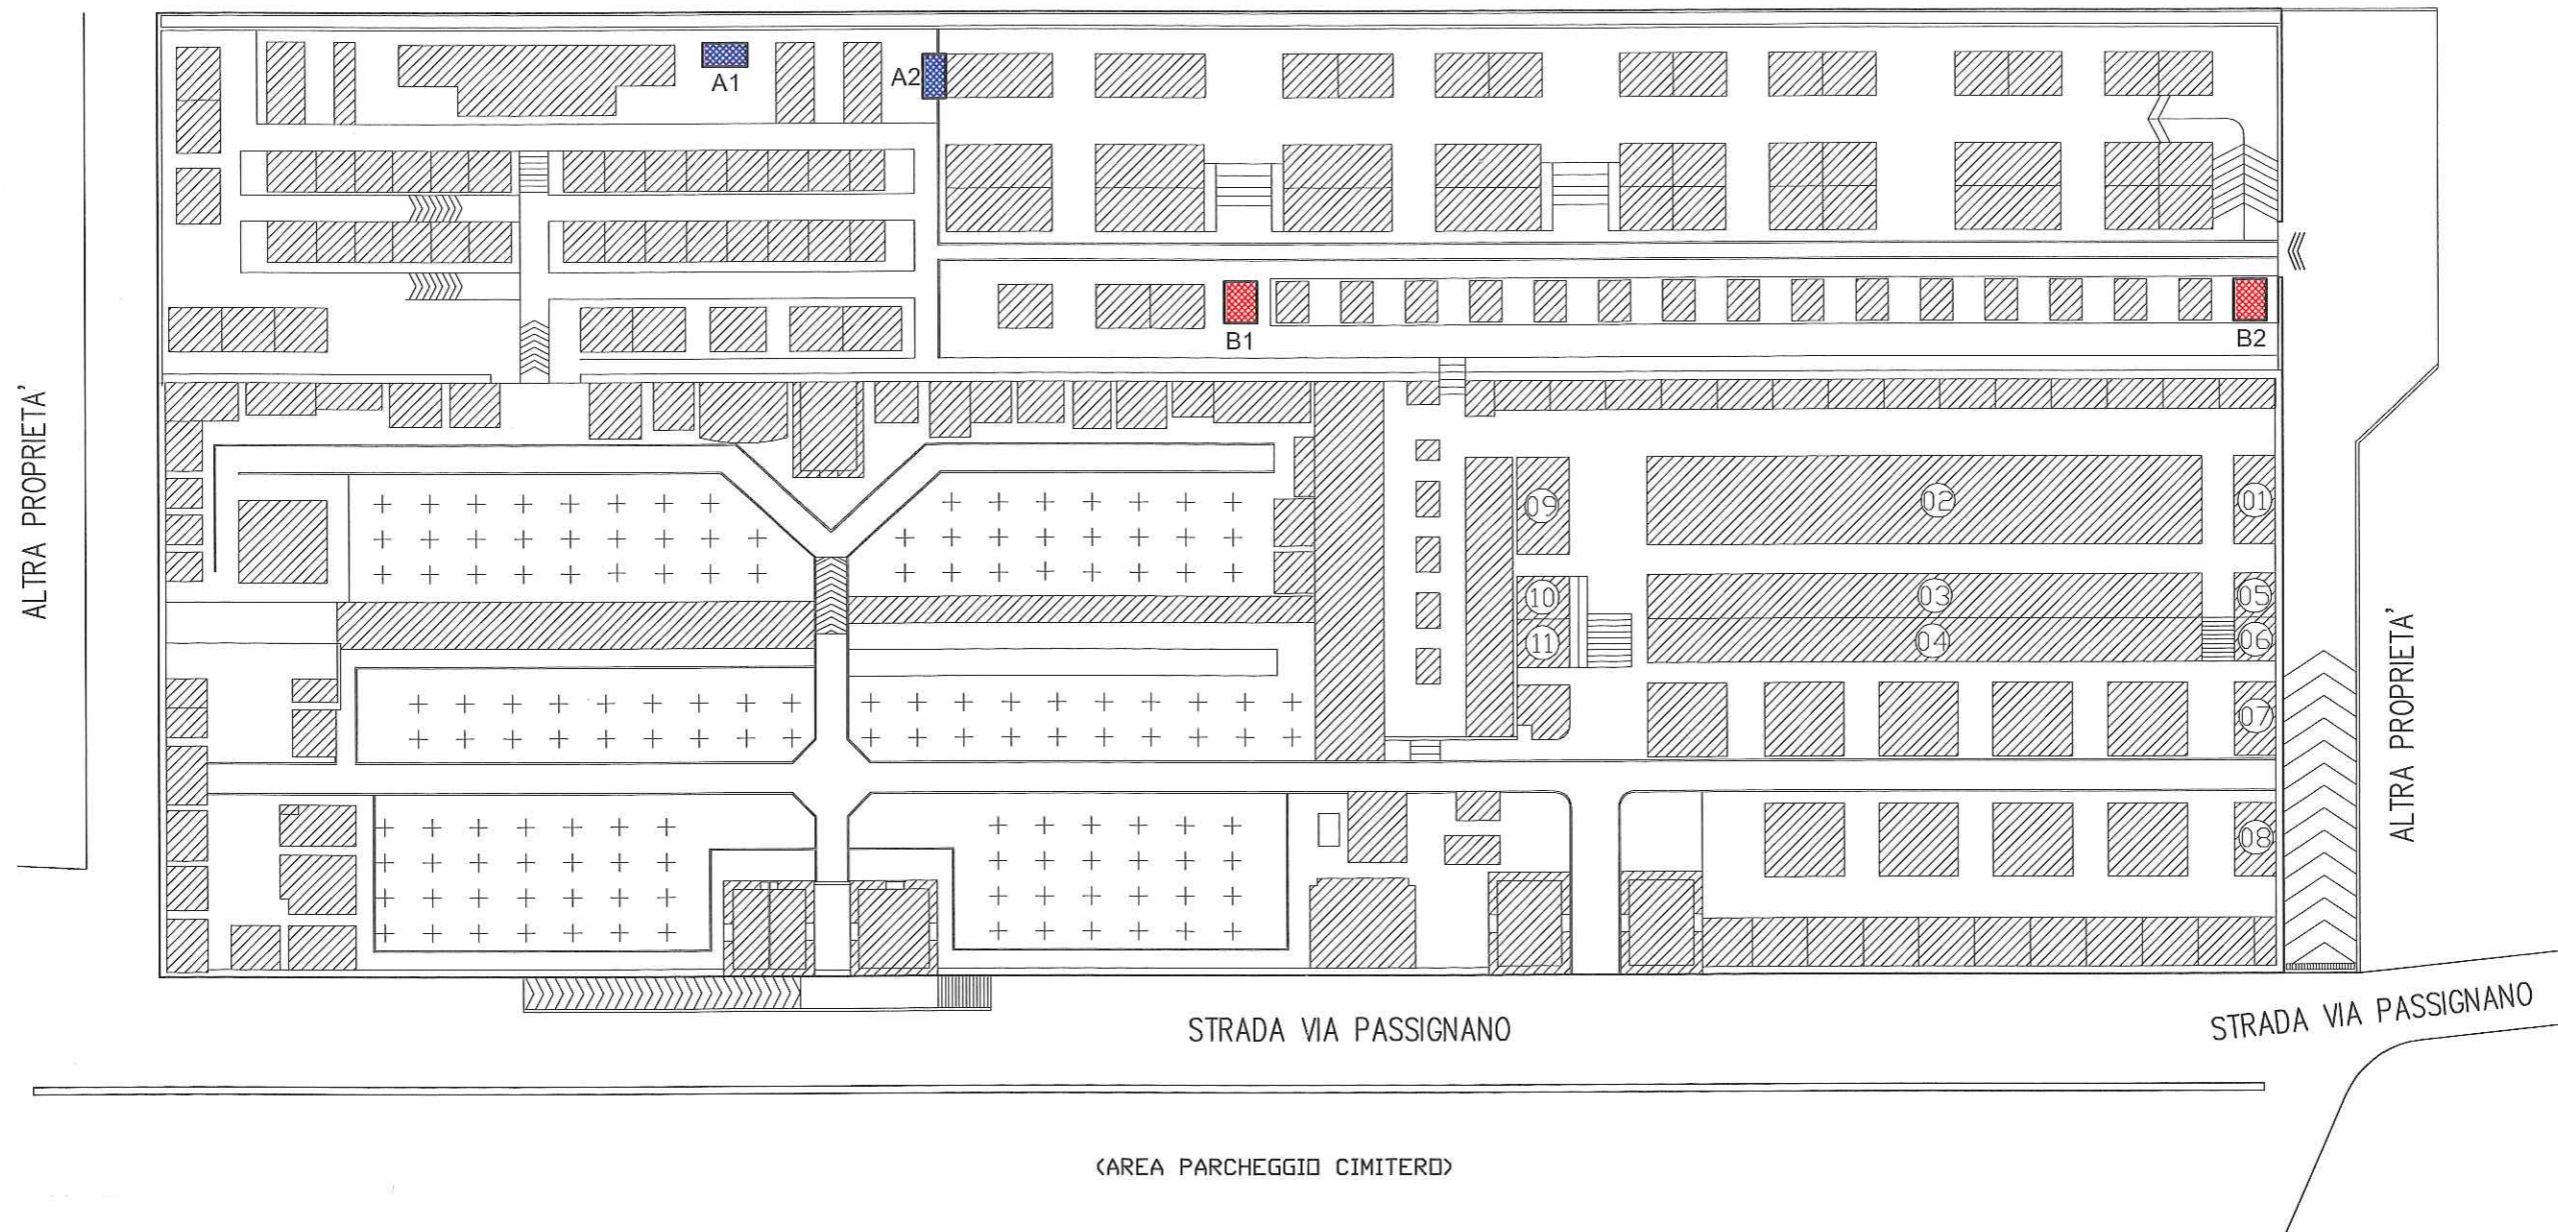

A1 - A2  NUOVE AREE PER CAPPELLE DA n° 4 posti +ossari

B1 - B2  NUOVE AREE PER CAPPELLE DA n° 4 posti