




SEZIONE F-G - BARRI ESTERNO  
(copertura di unico tetto - sopra esterno)  
SCALA 1:50

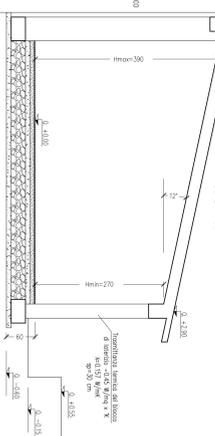


SCALA 1:25

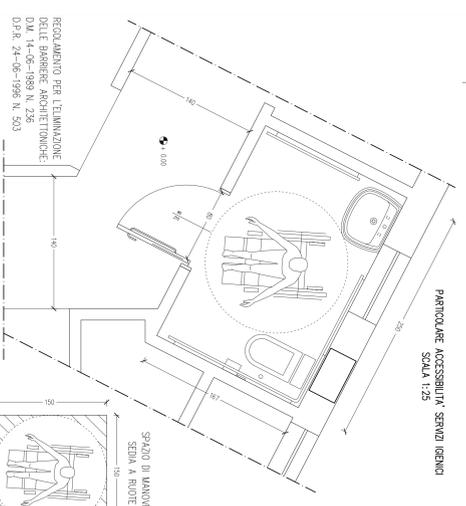


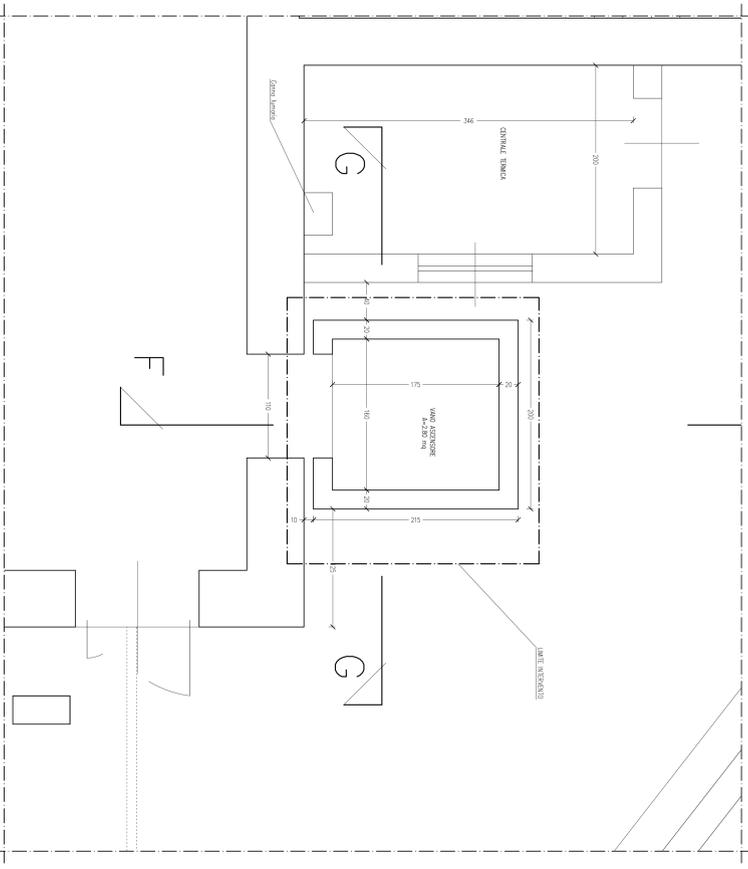

Le misure sono espresse in centimetri.

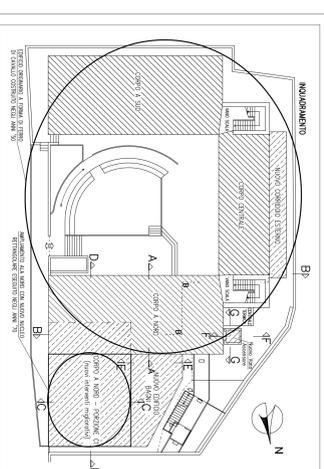




COMUNE DI LENOLA  
(PROVINCIA DI LATINA)

AREA TECNICA - URBANISTICA - SERVIZIO LL. PP.

PROGETTO ESECUTIVO

PROGETTO PER L'INNALZAMENTO DEL LIVELLO DI SICUREZZA E  
LA RIQUALIFICAZIONE DELL'EDIFICIO SCOLASTICO  
SCUOLA ELEMENTARE "R. TARARELLI"

UBICAZIONE: 04020 - LENOLA (LT) - VIALE SAN PIETRO, 15

TITOLO EDIFICIO  
ARCHITETTONICO  
STRALCIO PLANIMETRICO OPERE STRUTTURALI  
PREVISTE IN PROGETTO  
COSTRUTTIVO

28

STUDIO DI INGEGNERIA CIVILE Ing. Roberto Russo  
04020 Lenola (LT)  
Email: robbos@comune.lenola.lt.it

Ing. Roberto Russo

REDAZIONE: 04020 Lenola (LT) - VIALE SAN PIETRO, 15  
TEL. 0773/460011 - FAX 0773/460012  
E-MAIL: info@comune.lenola.lt.it

PROGETTO: 04020 Lenola (LT) - VIALE SAN PIETRO, 15  
TEL. 0773/460011 - FAX 0773/460012  
E-MAIL: info@comune.lenola.lt.it