



CARPENTERIA SOLAIO PIANO PRIMO

SCALA 1:30

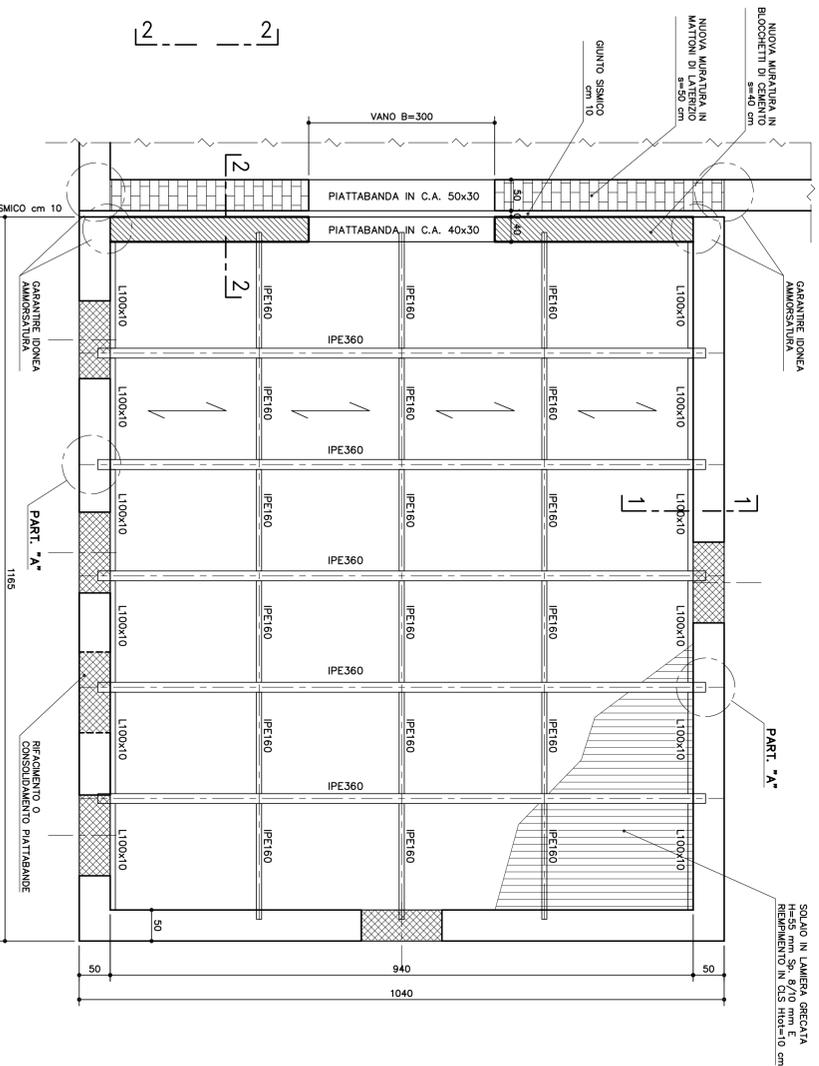


SEZIONE 1-1

SCALA 1:10

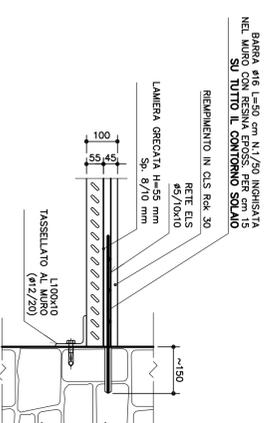


PIANTA PARTICOLARE CONNESSIONE NUOVI IMPALCATI CON MURATURE D'AMBITO ESISTENTI - ARMATURA AGGIUNTIVA - INTORNO AL SOLAIO -

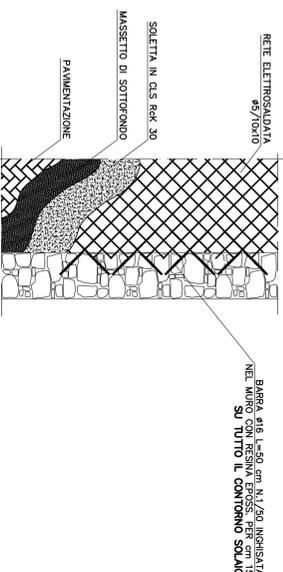


TRAVI PRINCIPALI IPE360

SCALA 1:25

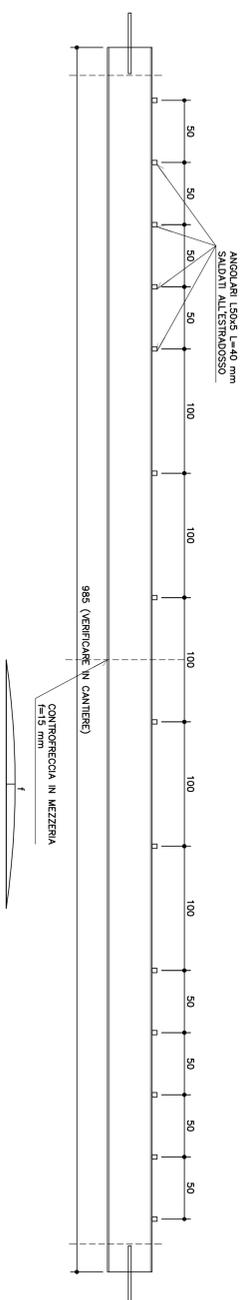


PARTICOLARE "A"

SCALA 1:10

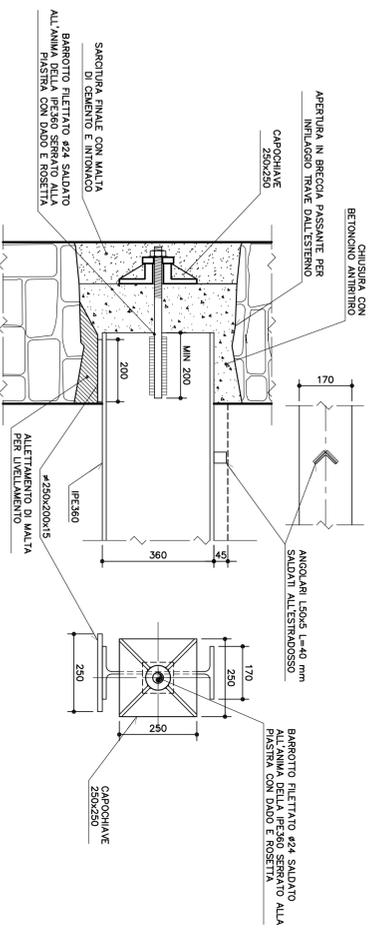


SEZIONE 2-2

SCALA 1:10

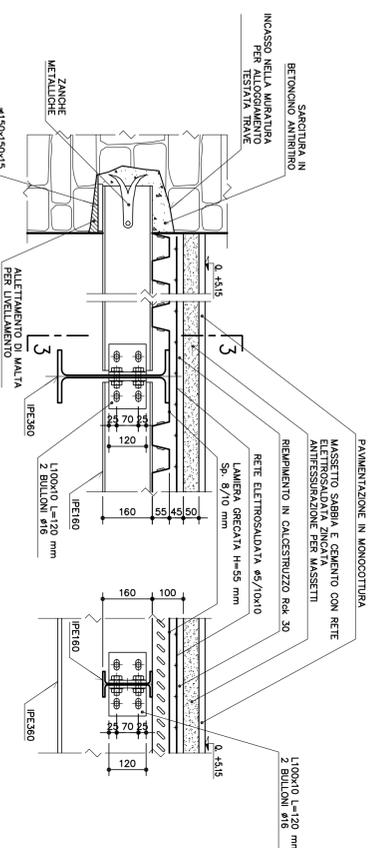

SEZIONE 3-3

SCALA 1:10

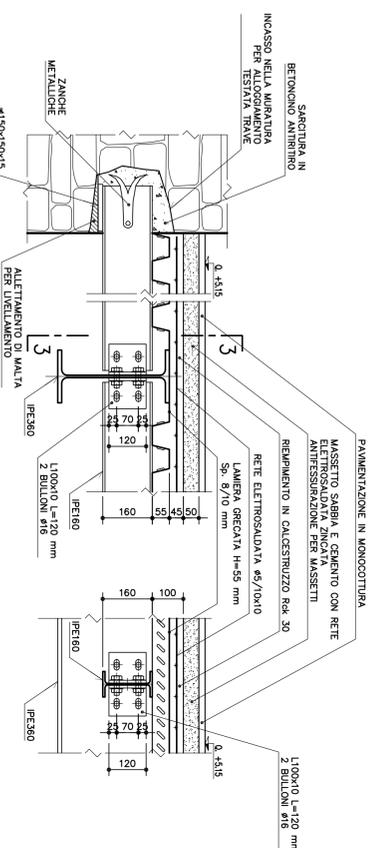

SPECIFICHE MATERIALI

CONGLOMERATO CEMENTIZIO IN OPERA		RAPPORTO		AGGREGATO	CLASSE	CLASSE
STRUTTURALE	RESISTENZA (N/mm²)	DOSSAGGIO MIN.	DOSSAGGIO MAX.	Dmax (mm)	ESPOSIZIONE	COMPRESO
Magrone	15	150	0,6	< 30	X0	S5
Fondazioni	30	300	0,6	< 30	XC2	S4
Fondazione	30	300	0,6	< 25	XC2	S4

ACCIAIO PER CEMENTO ARMATO








COMUNE DI LENOIA
(PROVINCIA DI LATINA)
AREA TECNICA - URBANISTICA - SERVIZIO LL. PP.

PROGETTO ESECUTIVO

PROGETTO PER L'INNALZAMENTO DEL LIVELLO DI SICUREZZA E LA RIQUALIFICAZIONE DELL'EDIFICIO SCOLASTICO SCUOLA ELEMENTARE "R. TATARELLI"


STRUTTURALE
CARPENTERIE E ARMATURE IMPALCATO MISTO
PARTICOLARI COSTRUTTIVI

44

STUDIO DI INGEGNERIA CIVILE Ing. Riccardo Rosato
Email: rosato@ingcivile.it
Il PROGETTISTA:
Ing. Riccardo Rosato

REVISIONI	DATA	ESECUZIONE	REVISIONE	APPROVATO
0				