




PANNA PIANO TERRA - ANTE OPERA - SCALA 1:100
SQUAD IN TESTA

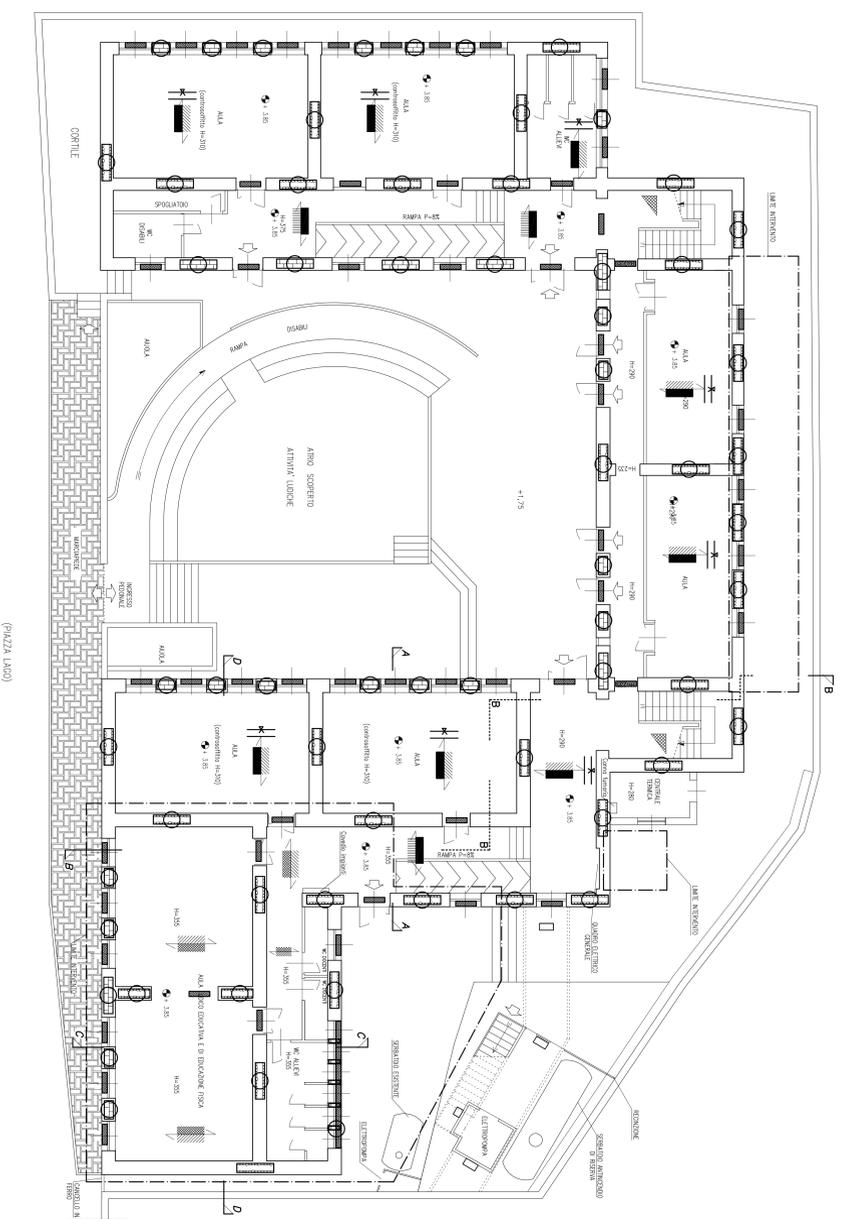


PANNA PIANO TERRA - POST OPERA - SCALA 1:100
SQUAD IN TESTA

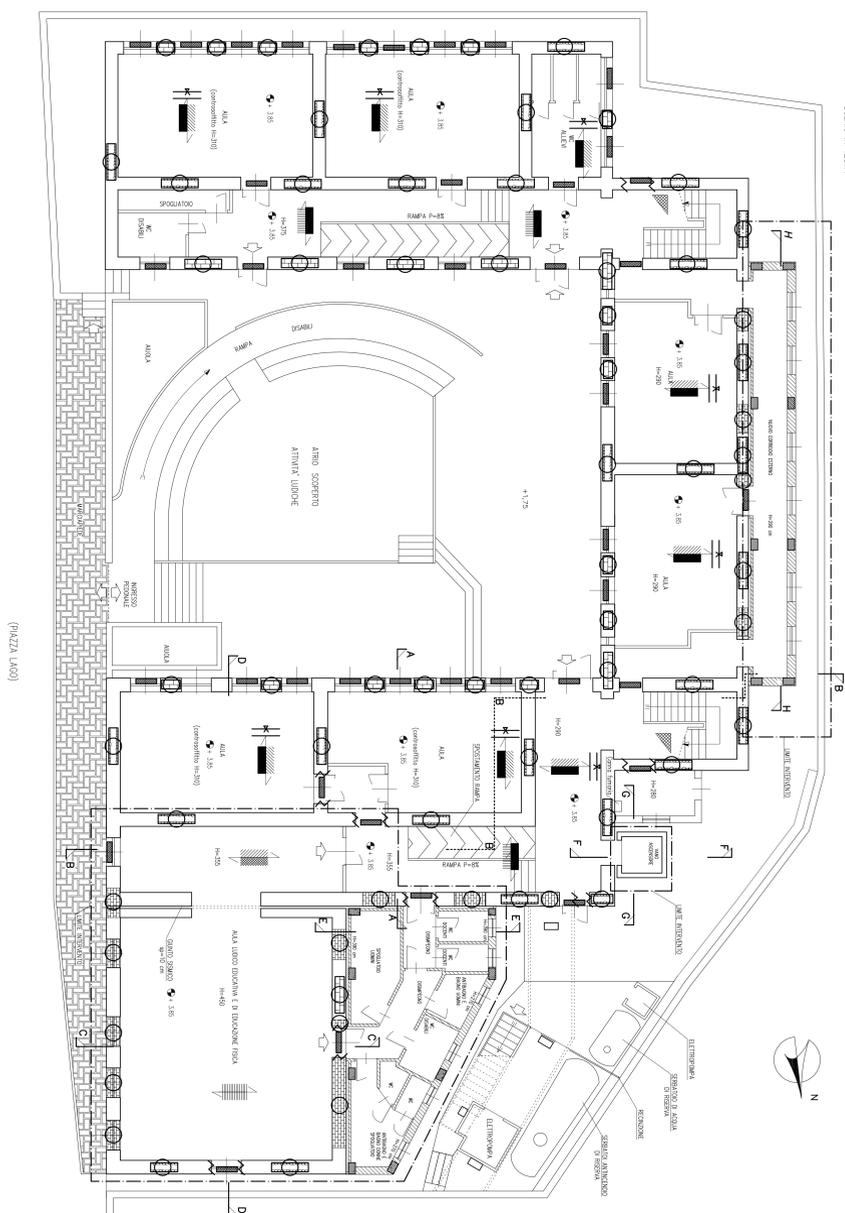

PANNA PIANO PRIMO - ANTE OPERA - SCALA 1:100
SQUAD IN TESTA

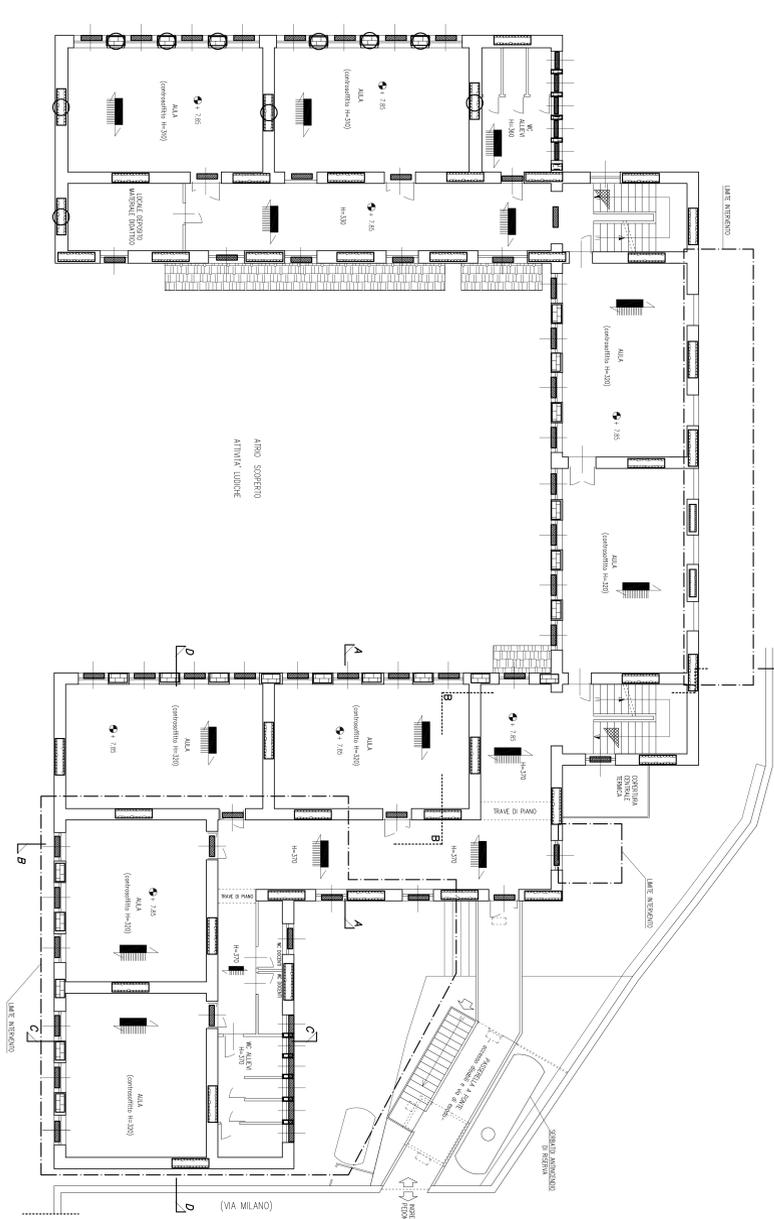


PANNA PIANO PRIMO - POST OPERA - SCALA 1:100
SQUAD IN TESTA

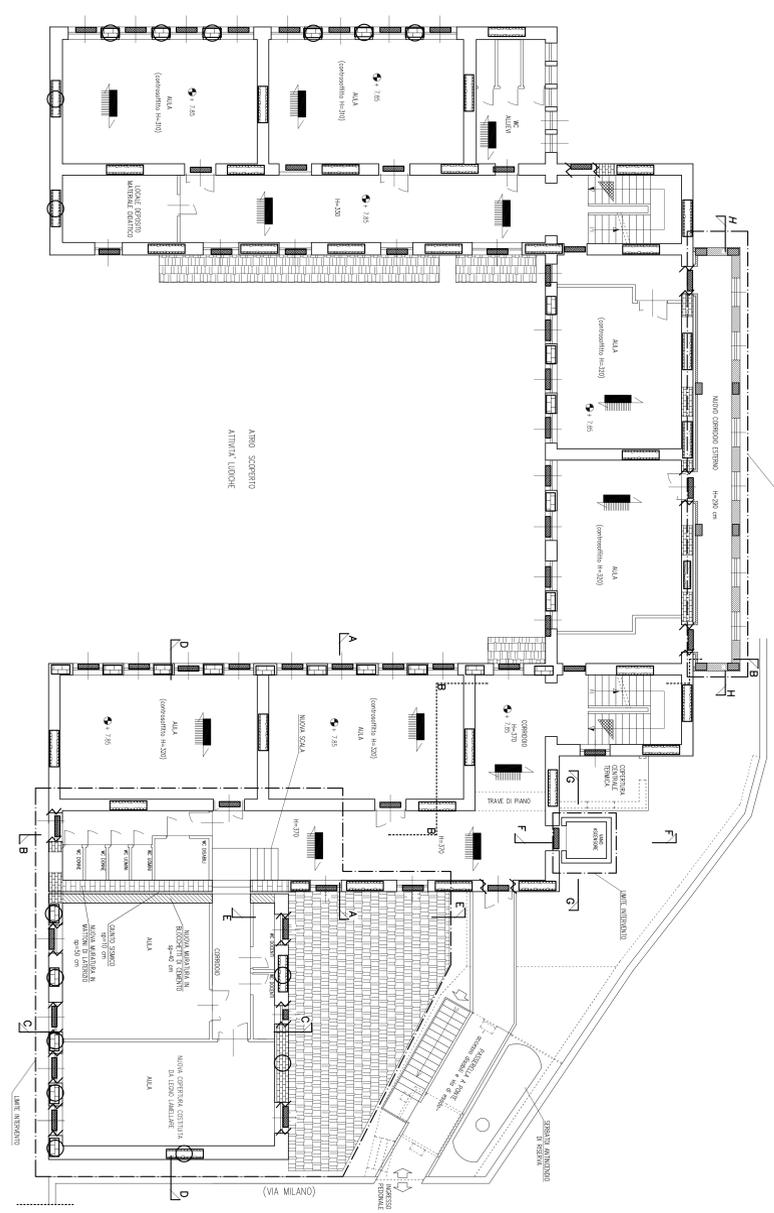

NOTE GENERALI

- Le misure sono espresse in centimetri.

LEGENNA	DESCRIZIONE
	mattoni pieni consolidati con rinforzo armato su entrambe le facce architravi in c.a.
	spigoli rinforzati in rotula rispetto alle pareti preesistenti
	collegamento sui noduli in latero cemento alle murature d'angolo con tecnica a nodo di fondine
	solchi in latero cemento non consolidati
	solchi in latero cemento a travetti precompresi
	solchi in latero cemento consolidato
	scale in c.a.
	scale in acciaio
	elementi in c.a.
	ristrutturazione muratura
	solchi a struttura tralicci acciaio e soletta

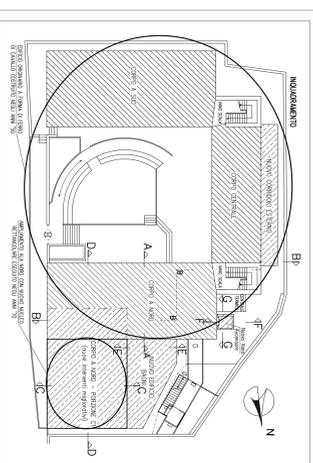

COMUNE DI LENOLA
(PROVINCIA DI LATINA)

AREA TECNICA - URBANISTICA - SERVIZIO LL. PP.
PROGETTO ESECUTIVO

PROGETTO PER L'INNALZAMENTO DEL LIVELLO DI SICUREZZA E LA RICOSTRUZIONE DELL'EDIFICIO SCOLASTICO SCUOLA ELEMENTARE "R. TAIARELLI"


IDENTIFICAZIONE STRUTTURALE
SCALA 1:100
53

PROGETTO	REDAZIONE	APPROVAZIONE

REV.	DATA	DESCRIZIONE DELL'INTERVENTO	REDAZIONE	APPROVAZIONE
0				