REGIONE LAZIO

COMUNE DI LENOLA

Provincia di Latina

COMUNE DI LENOLA

"CINE-TEATRO LILLA"

Progetto di spazio funzionale: intervento di recupero architettonico, messa a norma, sostenibilità ambientale, abbattimento barriere architettoniche dell'antico cine-teatro Lilla

COMMITTENTE: Comune di Lenola

PROGETTO ESECUTIVO

POST OPERAM *DETTAGLI COSTRUTTIVI*	**TAV 05*a*** *scala* varie

	Data: *SETTEMBRE 2015*
PROGETTAZIONE: Edi engineering srl *il tecnico incaricato* *Dott. Ing. Giovanni SCIACCA*	VISTO: Servizio Lavori Pubblici Comune di Lenola *il RUP Geom F. MASTROBATTISTA*

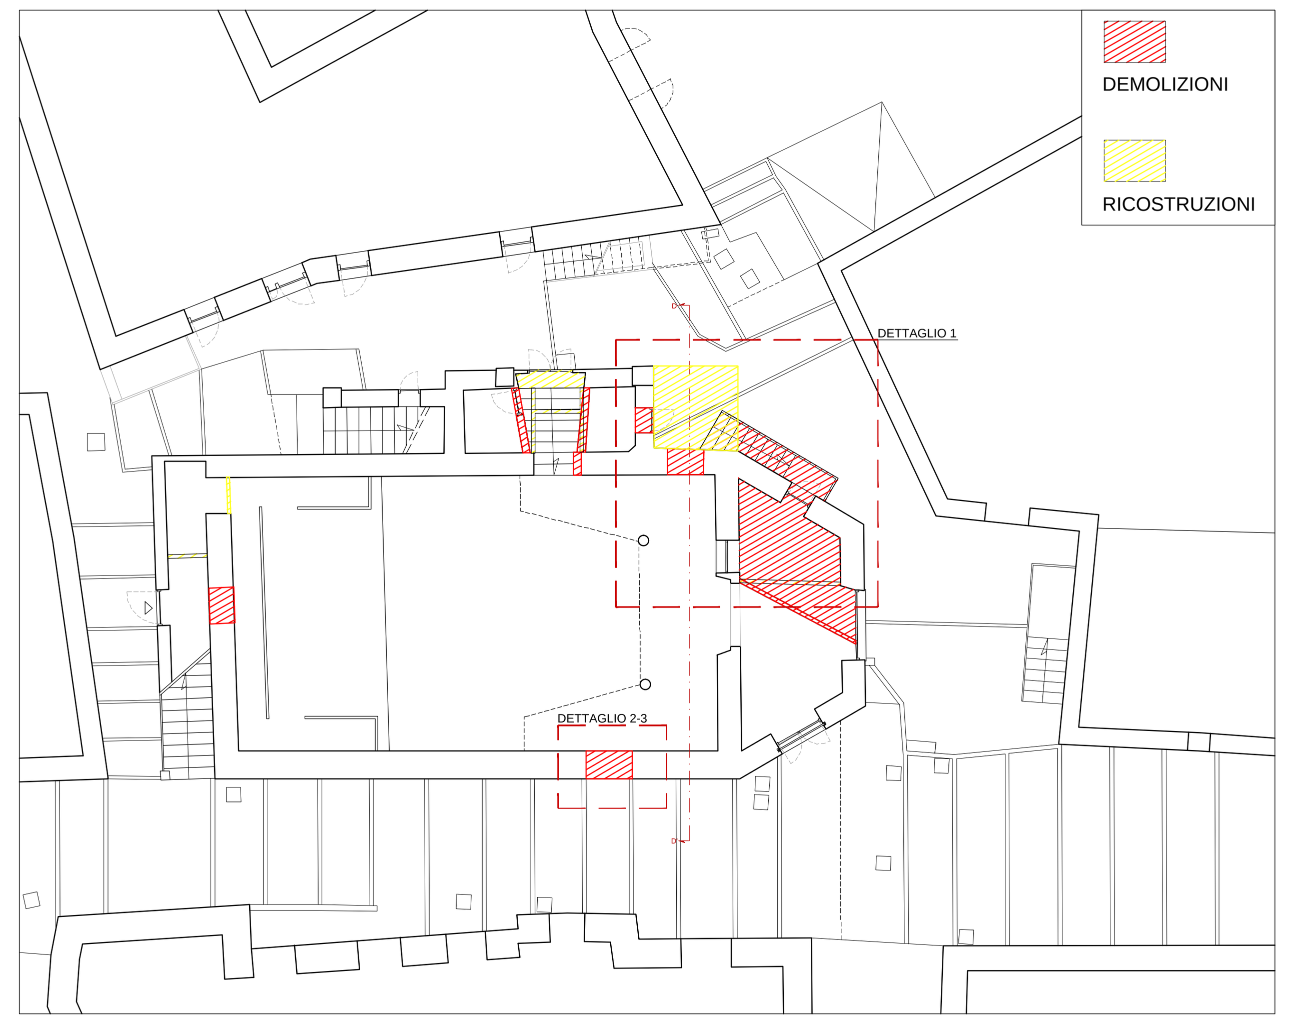

DEMOLIZIONI - RICOSTRUZIONI PIANTA PIANO TERRA sc. 1:100

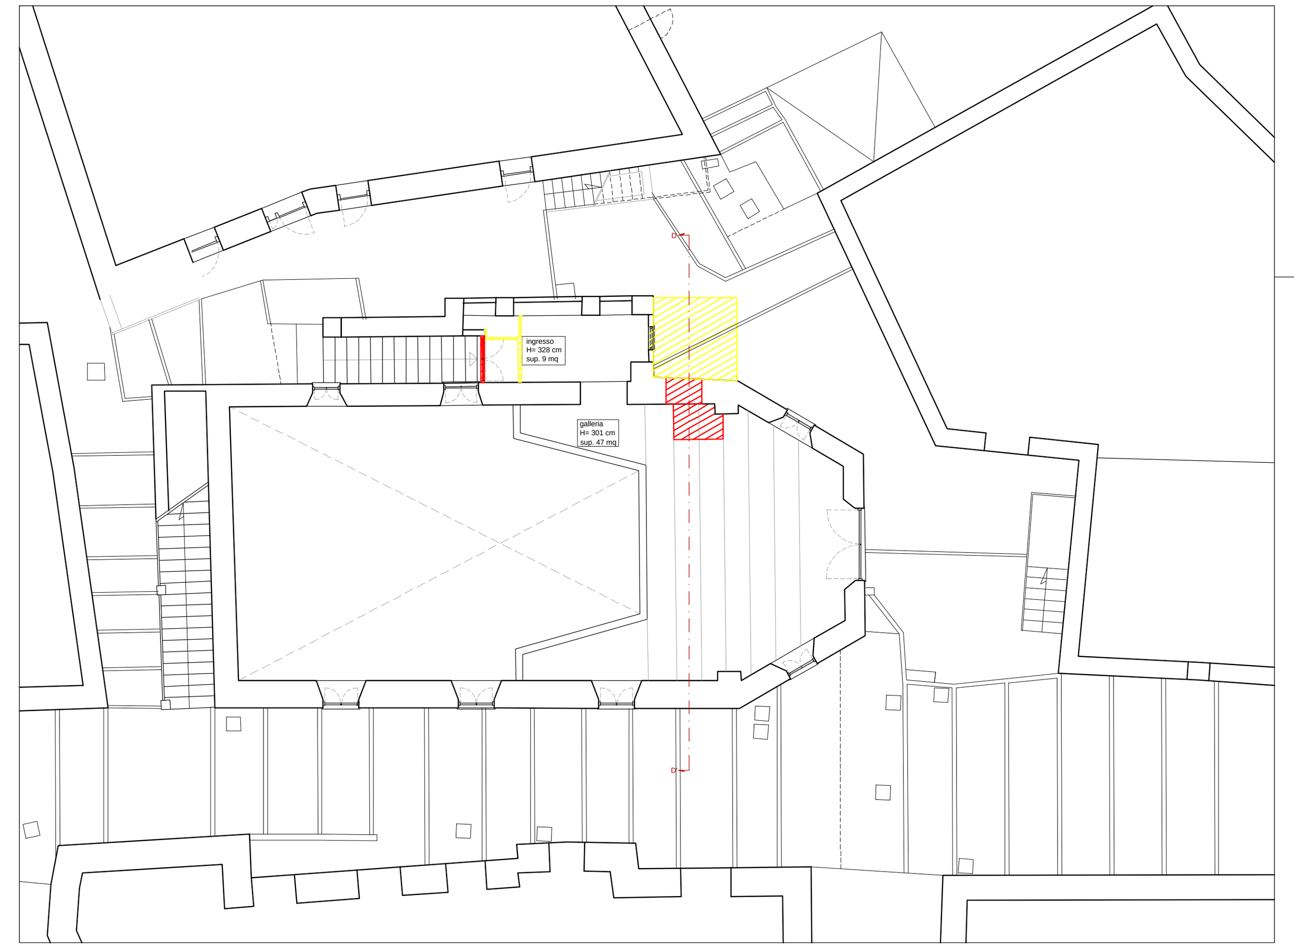

DEMOLIZIONI - RICOSTRUZIONI PIANTA PIANO PRIMO sc. 1:100

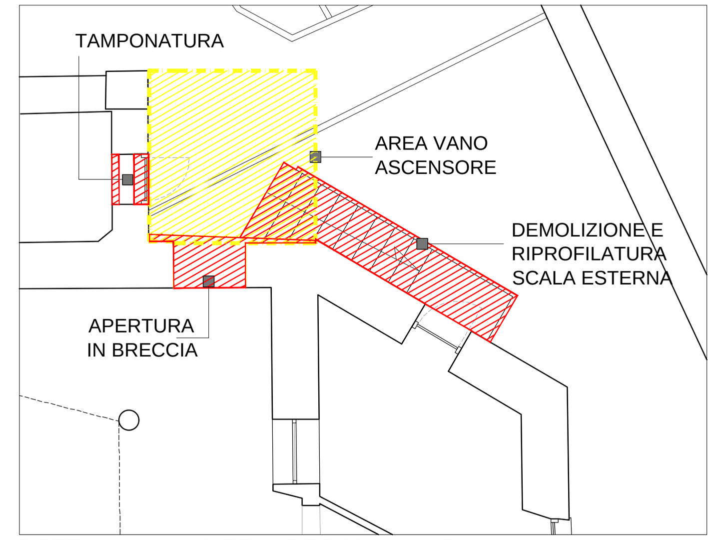

DETTAGLIO 1 ANTE OPERAM sc 1: 50

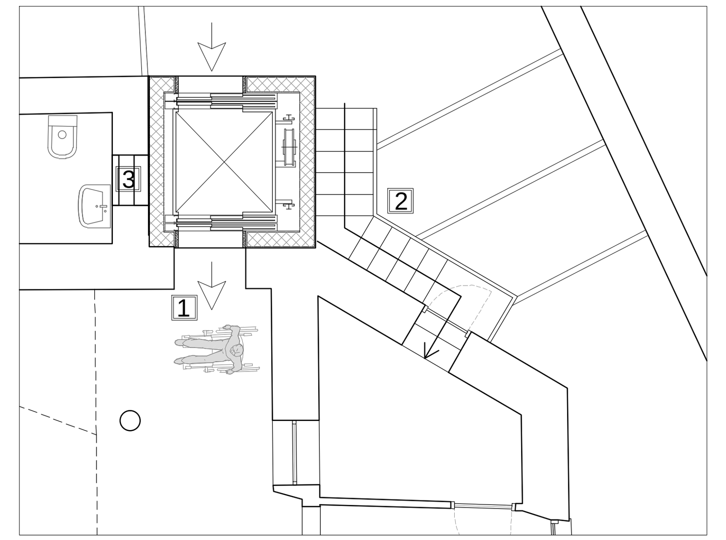

DETTAGLIO 1 POST OPERAM sc 1: 50

1 REALIZZAZIONE ASCENSORE-ACCESSO PER UTENTI DISABILI

2 RIPROFILATURA SCALA ACCESSO BIGLIETTERIA, ADEGUAMENTO RAPPORTO ALZATA-PEDATA

3 TAMPONATURA CON CAVEDIO PER TUBAZIONI

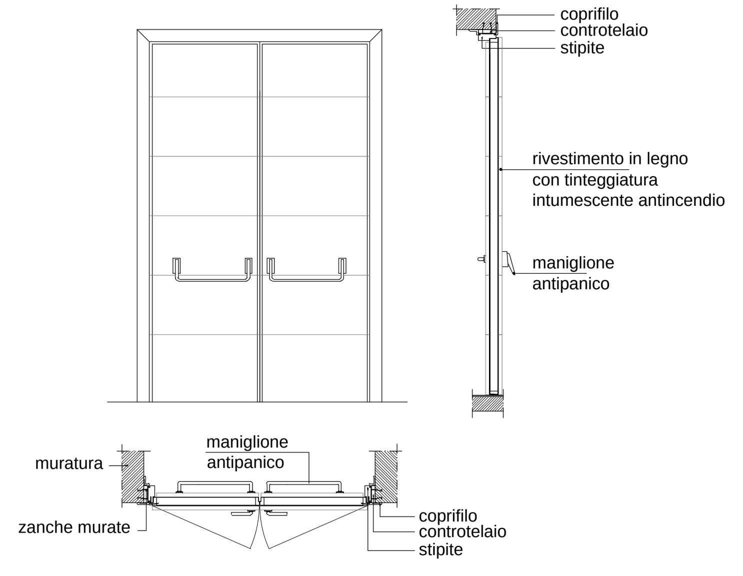

DETTAGLIO 2: USCITA DI SICUREZZA SC. 1:20

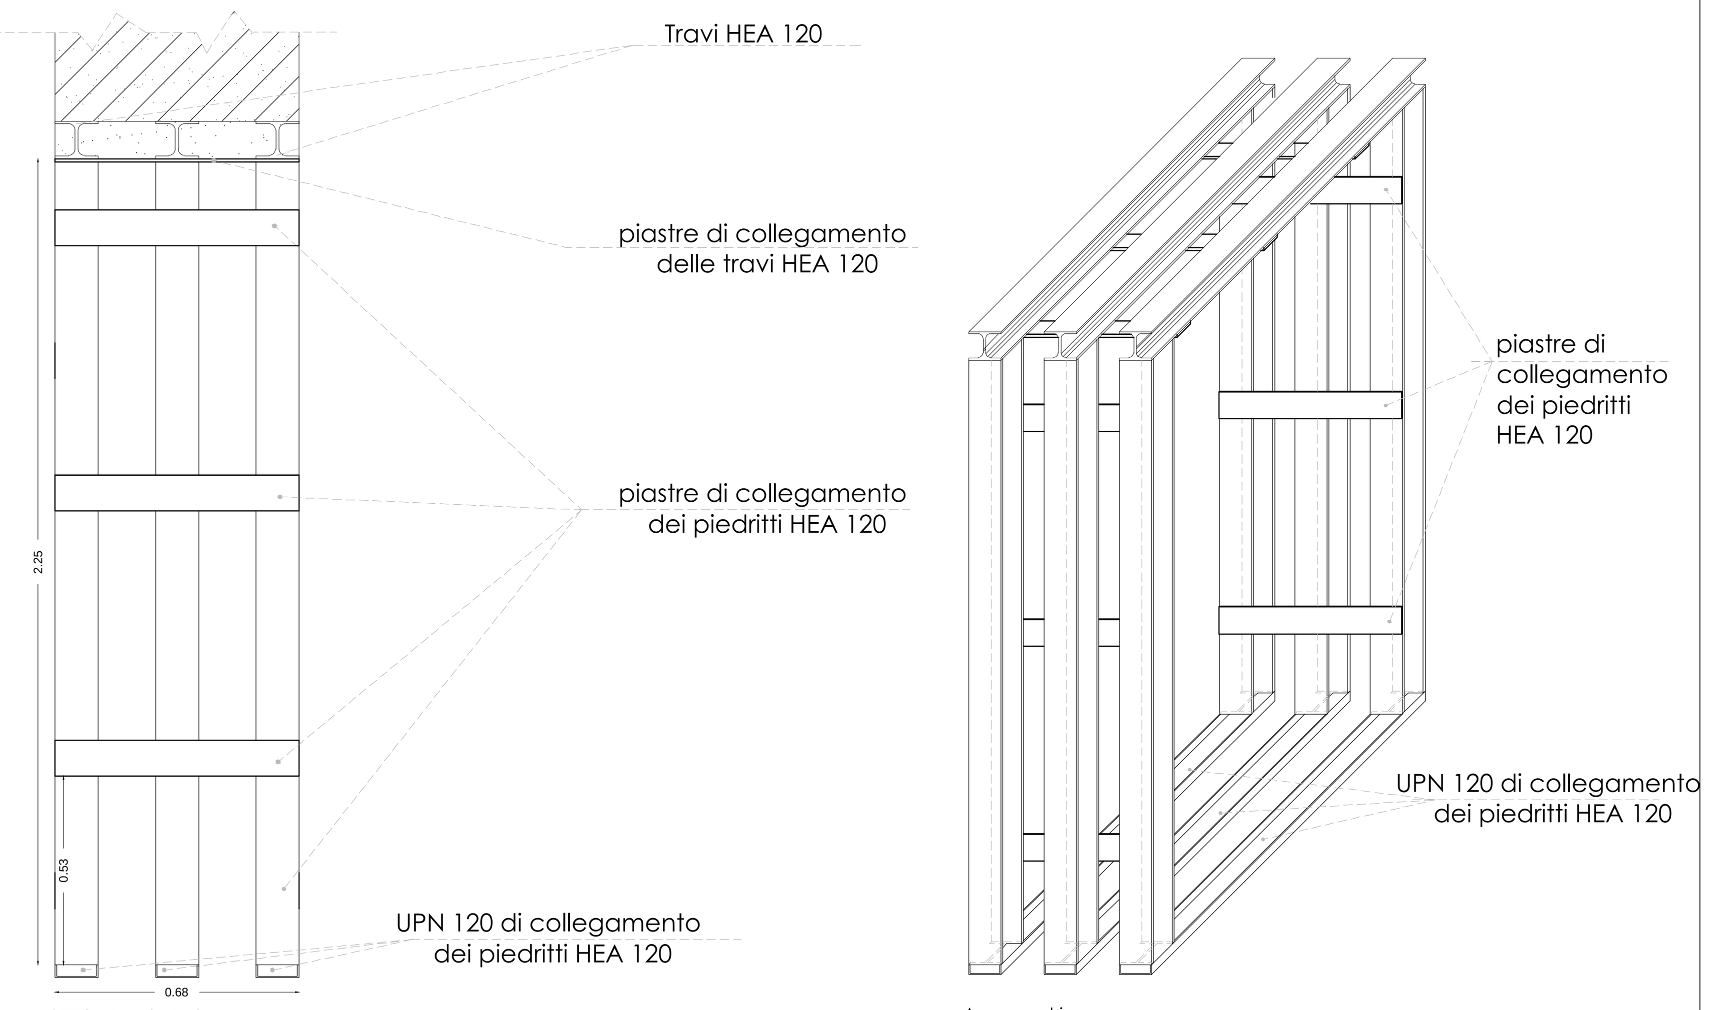

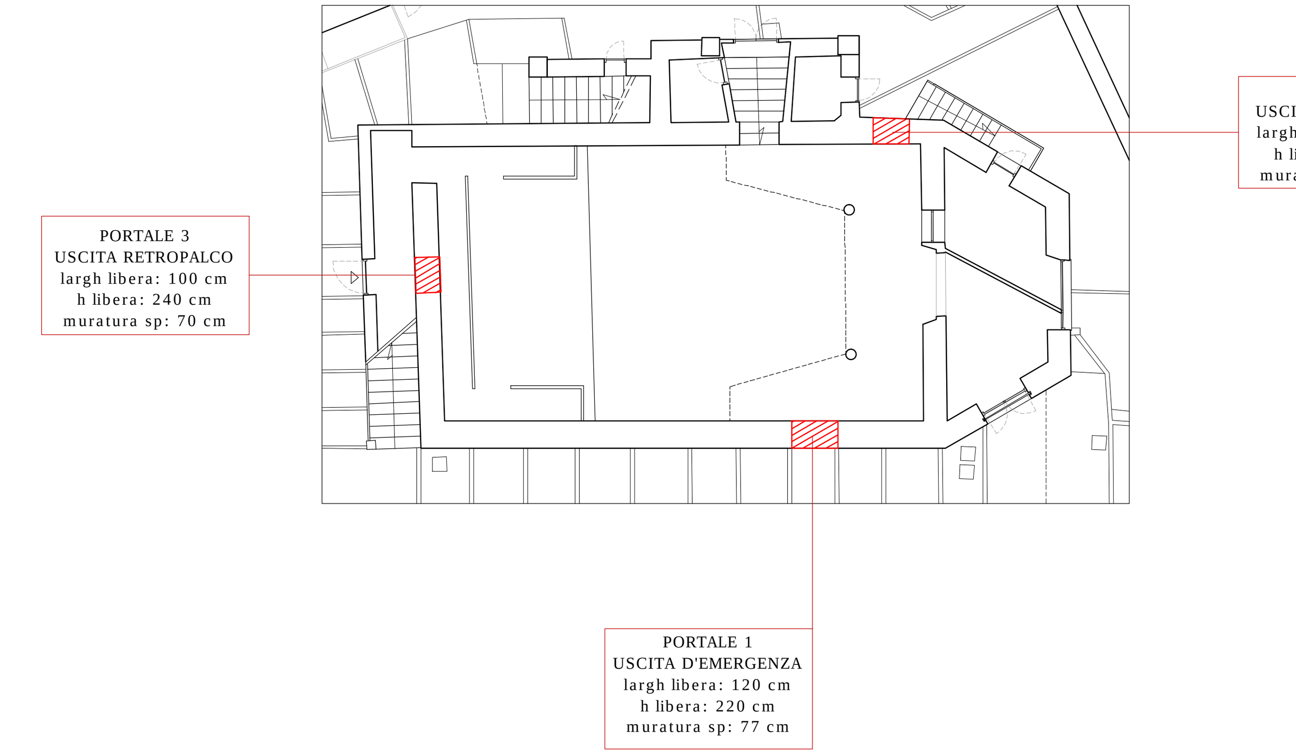

NB: l'ascensore al momento servirà soltanto la sala polifunzionale e risulterà predisposto per il futuro accesso agli altri livelli. Pertanto per gli sbarchi ai piani primo e secondo si procederà in questa fase solo ad una predisposizione delle uscite mediante inserimento del portale ma lasciando la muratura portante all'interno dello stesso

DETTAGLIO 3: CERCHIATURA PER APERTURA IN BRECCIA

DETTAGLIO 4 - BAGNI pianta sc. 1:20

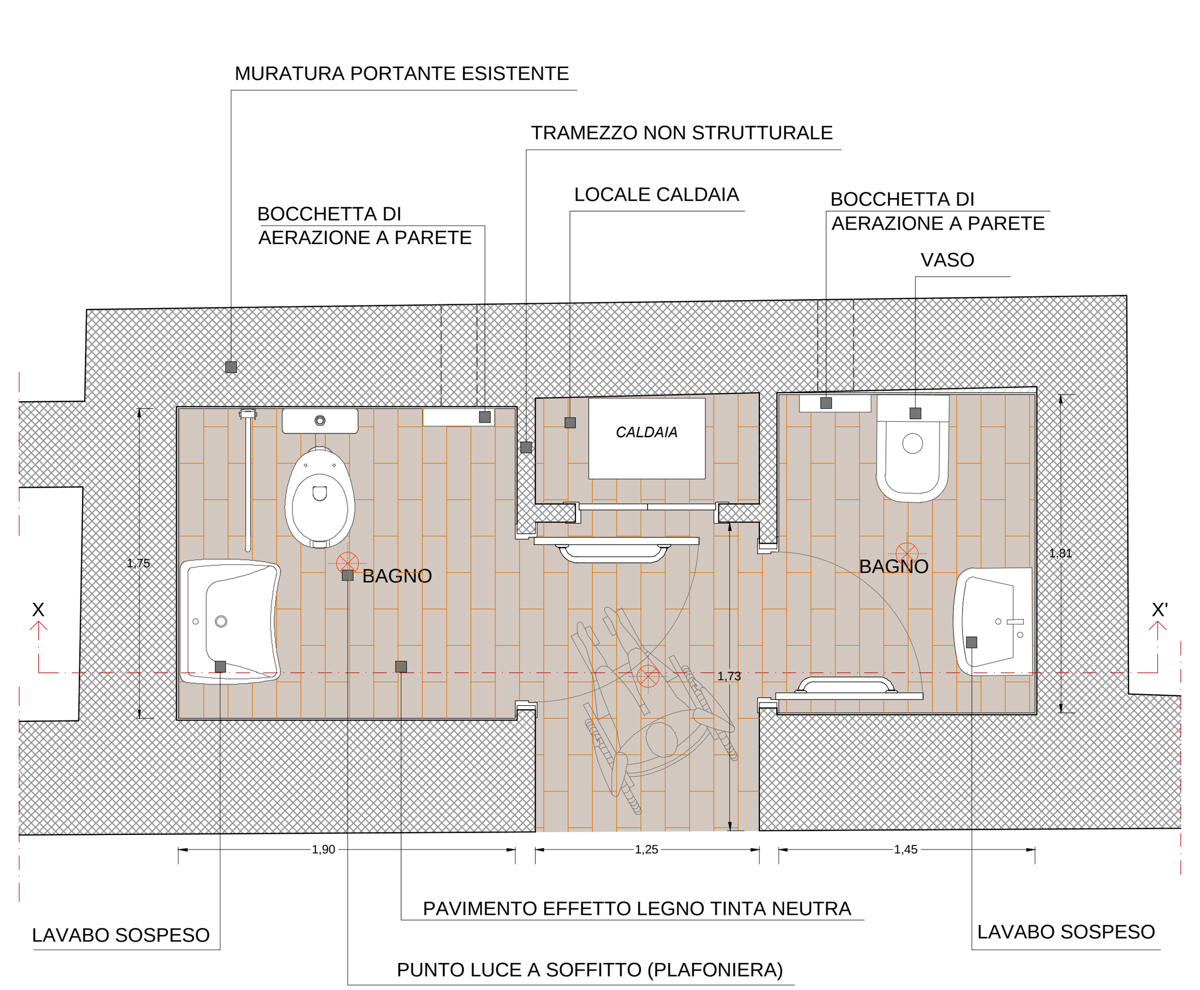

Sezione XX' sc. 1:20

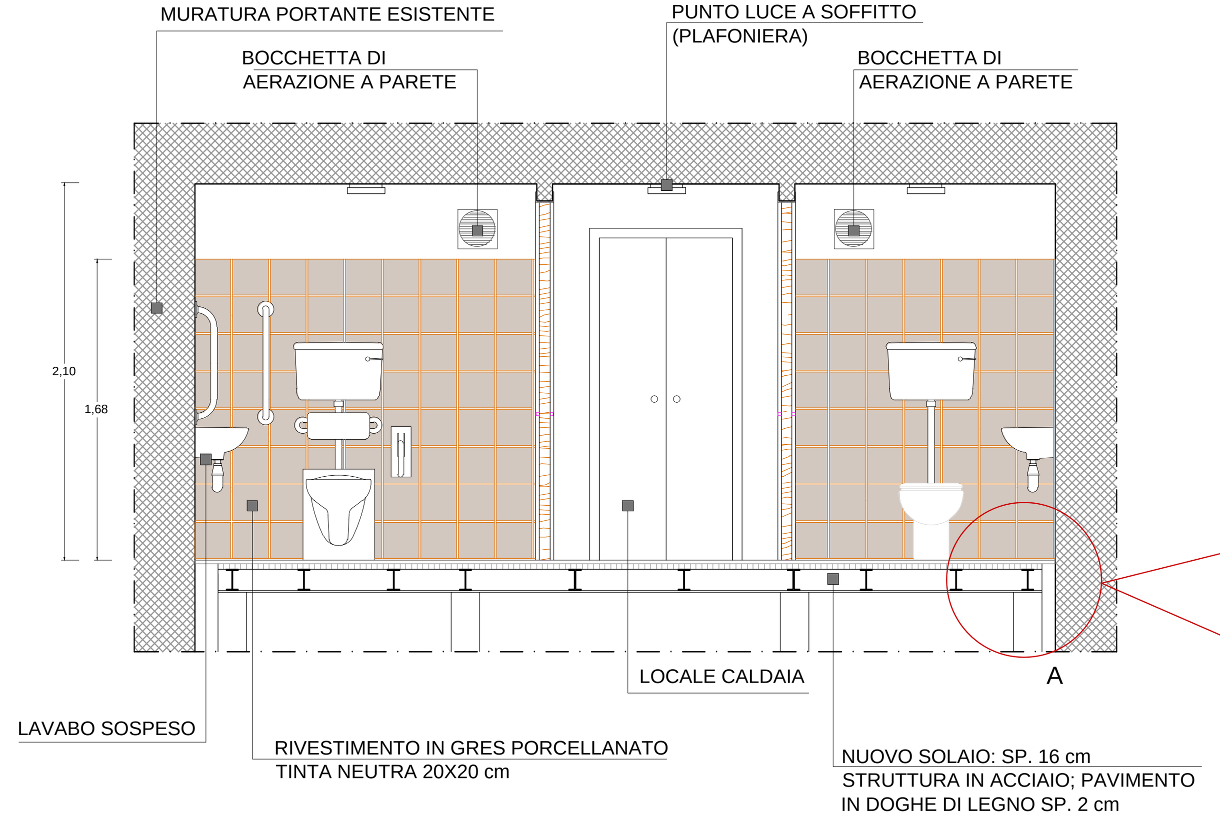

DETTAGLIO 5:
SCHEMI STRUTTURE IN ACCIAIO DI SUPPORTO SOLAIO NUOVI WC

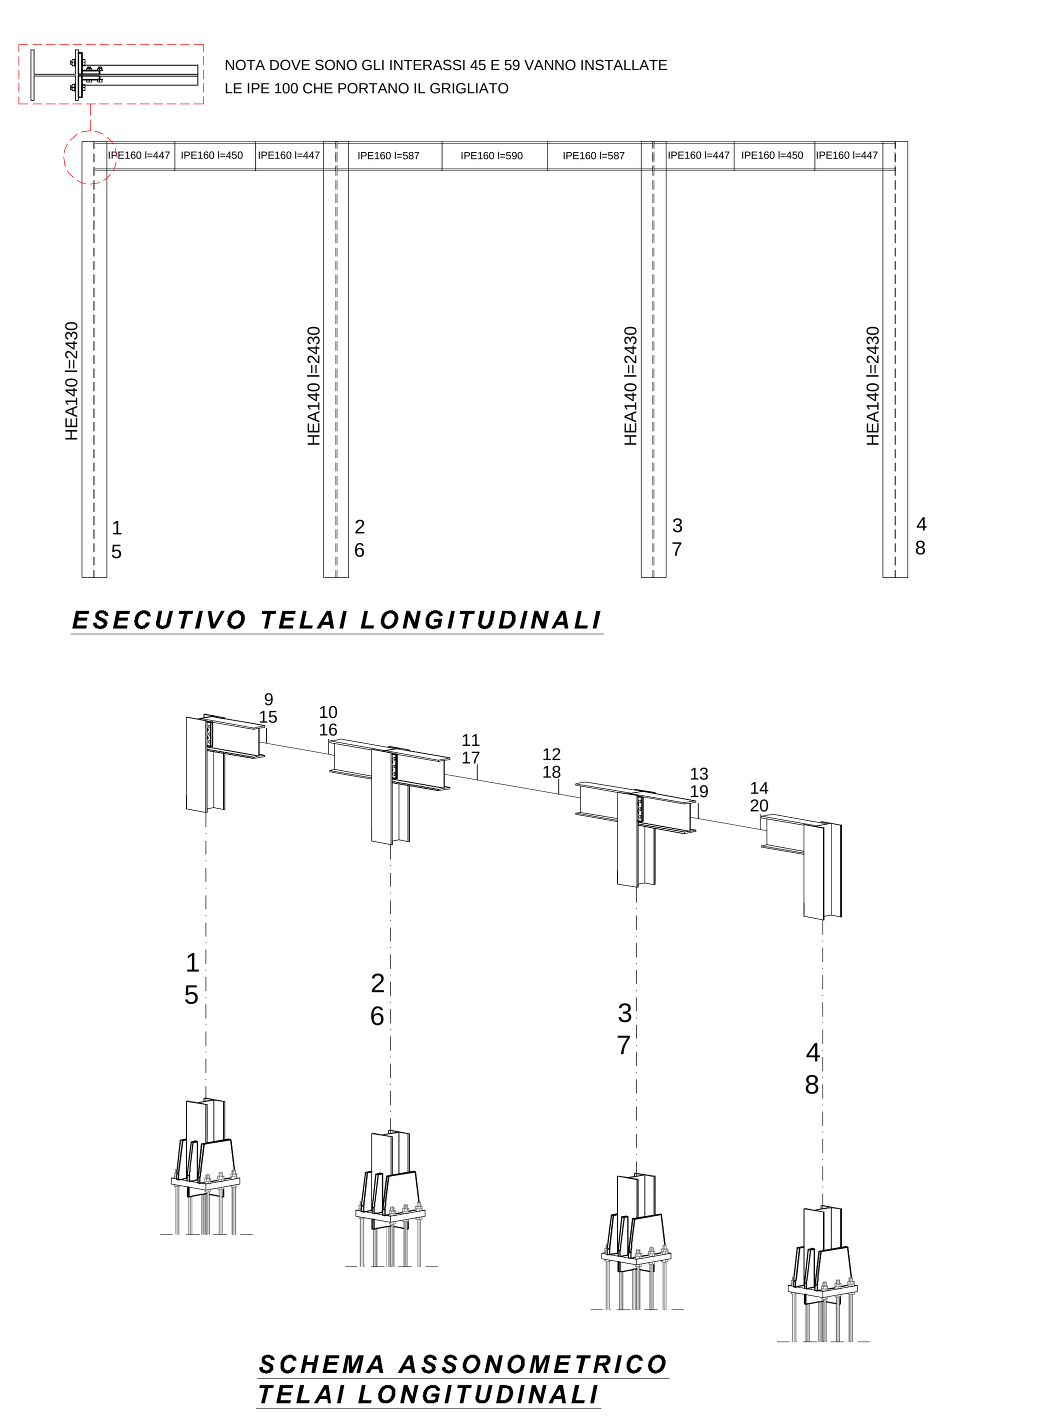

DETTAGLIO A sc.1:10

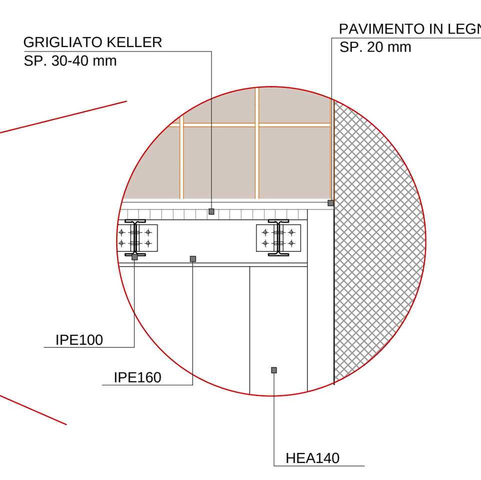

NB: PER GLI ELEMENTI STRUTTURALI IN ACCIAIO SI RIMANDA INTEGRALMENTE AI CALCOLI STRUTTURALI ED AI RELATIVI ELABORATI GRAFICI (TAV 1ST - TAV 2ST)

DETTAGLIO 6: ELEVATORE DI SERVIZIO AI DIVERSI PIANI CON APERTURA AD ANTA SCORREVOLE TELESCOPICA (LUCE NETTA 90 cm) sc 1: 20

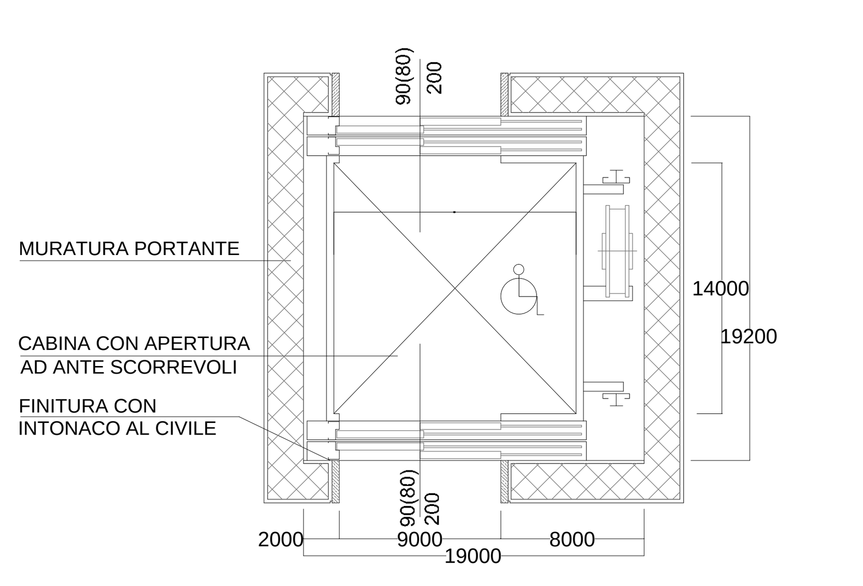

ASCENSORE PER DISABILI DI SERVIZIO AI DIVERSI LIVELLI DELLA STRUTTURA AL FINE DEL SUPERAMENTO DELLE BARRIERE ARCHITETTONICHE, ADATTO AL TRASPORTO DI PERSONA IN PIEDI O SU CARROZZINA, CON SISTEMA DI TRAZIONE ELETTRICO E DOTATO DI COMANDI A BORDO CON MANOVRA "A UOMO PRESENTE", E COMANDI PER LA CHIAMATA A TUTTI I PIANI SERVITI, MEDIANTE "MANOVRA UNIVERSALE". FORNITO CON ILLUMINAZIONE SUL CIELO DELLA CABINA DEL TIPO BARRA A LED, PAVIMENTO ANTISCIVOLO, PULSANTIERA VERTICALE A TUTTA ALTEZZA CON COMANDI A NORMA EN-8141, TELEFONO PER COMUNICAZIONI CON L'ESTERNO, PORTE DI PIANO TAMBURATE CON FINESTRELLA E DISPOSITIVI DI SICUREZZA PER LA PERSONA QUALI BARRIERE AD INFRAROSSI, LIMITATORE DI VELOCITÀ, MANOVRA DI EMERGENZA AUTOMATICA, SBLOCCAGGIO DI EMERGENZA DELLE PORTE DALL'ESTERNO, LUCE DI EMERGENZA, SERRATURE ELETTRICHE E TUTTO QUANTO DISPOSTO DALLA NORMATIVA VIGENTE. REALIZZATO MEDIANTE STRUTTURA METALLICA E TAMPONATURA CON INFISSI IN VETRO E PANNELLI DI LAMIERA O FIBROCEMENTO TINTEGGIATI COME GLI INTONACI DEI PROSPETTI, COMPRESO TUTTO QUANTO NECESSARIO AL PERFETTO FUNZIONAMENTO E CONFORMITÀ ALLE NORME IN MATERIA. COMPRESA LA REALIZZAZIONE DI ADEGUATA PLATEA DI FONDAZIONE O DI ALTRO SISTEMA ANALOGO PER L'ANCORAGGIO AL SUOLO. SI CONSIDERANO INCLUSI NEL PREZZO I CALCOLI STRUTTURALI PER LA PRESENTAZIONE AL GENIO CIVILE COMPETENTE DI ZONA PER LA REALIZZAZIONE DELL'OPERA.

NB: l'ascensore al momento servirà soltanto la sala polifunzionale e risulterà predisposto per il futuro accesso agli altri livelli. Per le uscite ai piani primo e secondo si procederà in questa fase solo ad una predisposizione delle stesse mediante inserimento del portale ma lasciando la muratura portante all'interno dello stesso

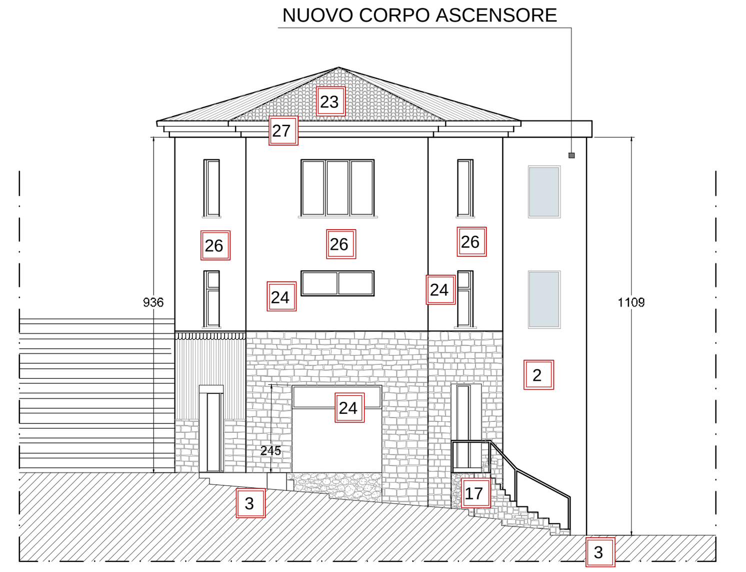

PROSPETTO - SEZIONE DD' scala 1:100

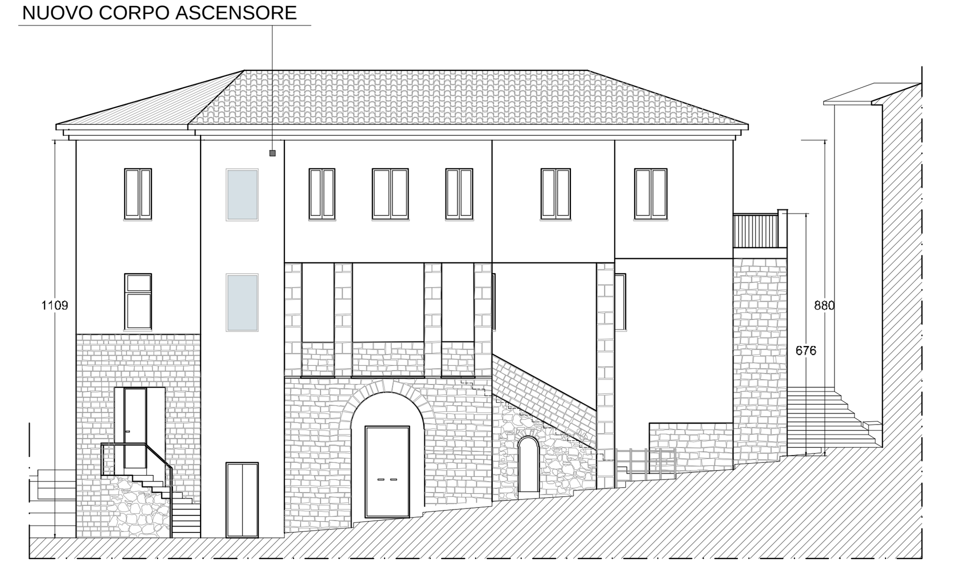

PROSPETTO - SEZIONE CC' Via Annunziata scala 1:100

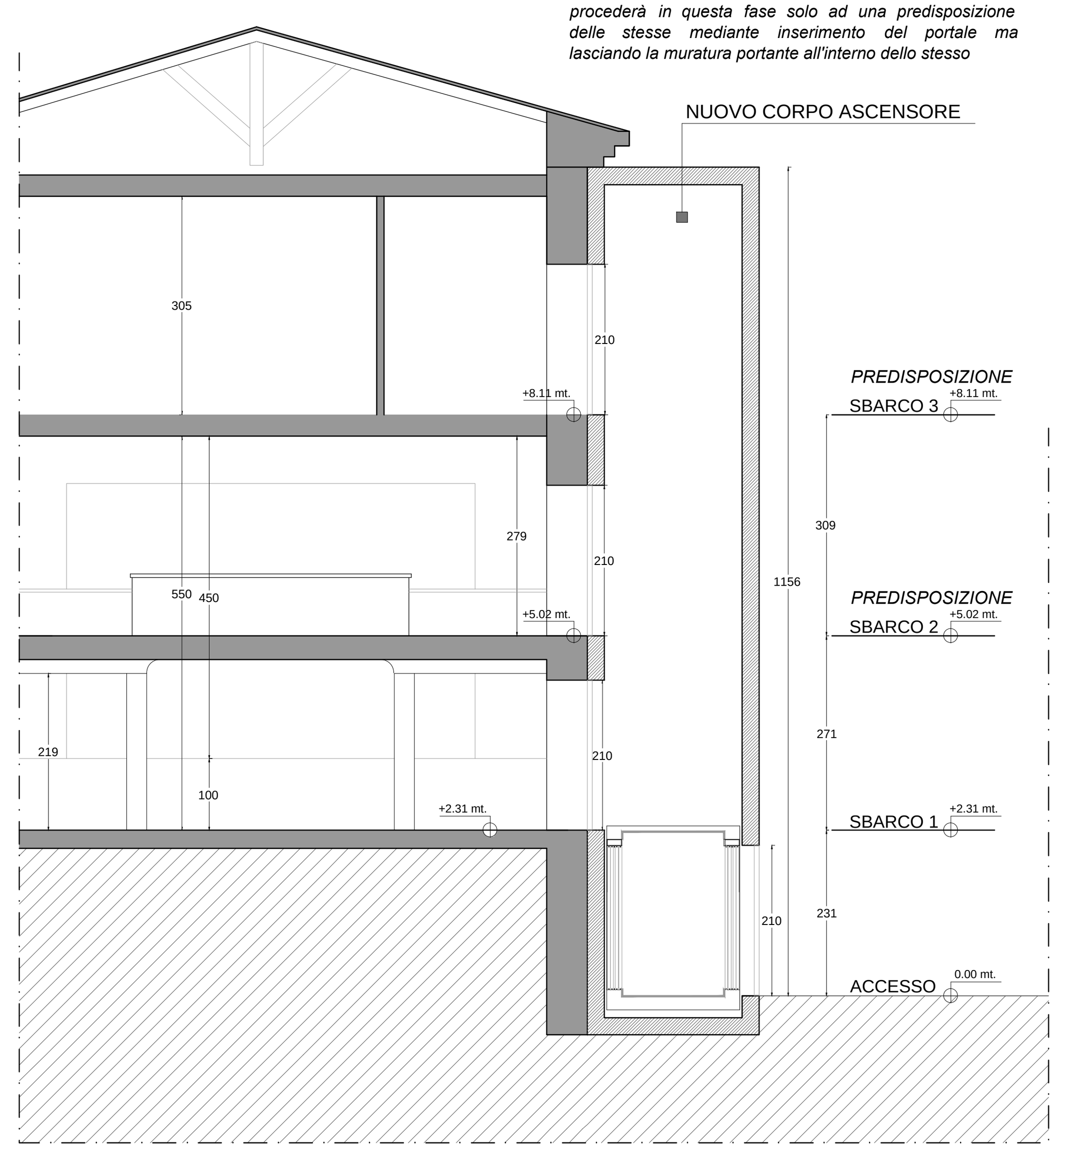

SEZIONE D-D scala 1:50