REGIONE LAZIO
ASSESSORATO AGRICOLTURA
PROGRAMMA DI SVILUPPO RURALE 2007/2013 - MISURA 125 AZIONE 1 -
Miglioramento e creazione delle infrastrutture connesse
allo sviluppo e all'adeguamento dell'agricoltura e della silvicoltura
DELIBERA DI GIUNTA N° 74 DEL 18 FEBBRAIO 2014

COMUNE DI LENOLA
(PROVINCIA DI LATINA)

ESECUZIONE DELLE OPERE DI MIGLIORAMENTO ED ADEGUAMENTO DELLA STRADA VICINALIE "CASALI – COLLIFIERI"

PLANIMETRIA

PARTE RISERVATA ALL'UFFICIO	TAVOLA 2
	ELABORATO GRAFICO
	DATA APRILE 2014

PROGETTAZIONE REDATTA DA
COMUNE DI LENOLA

IL SINDACO

Ufficio Tecnico Comunale
Settore Lavori Pubblici
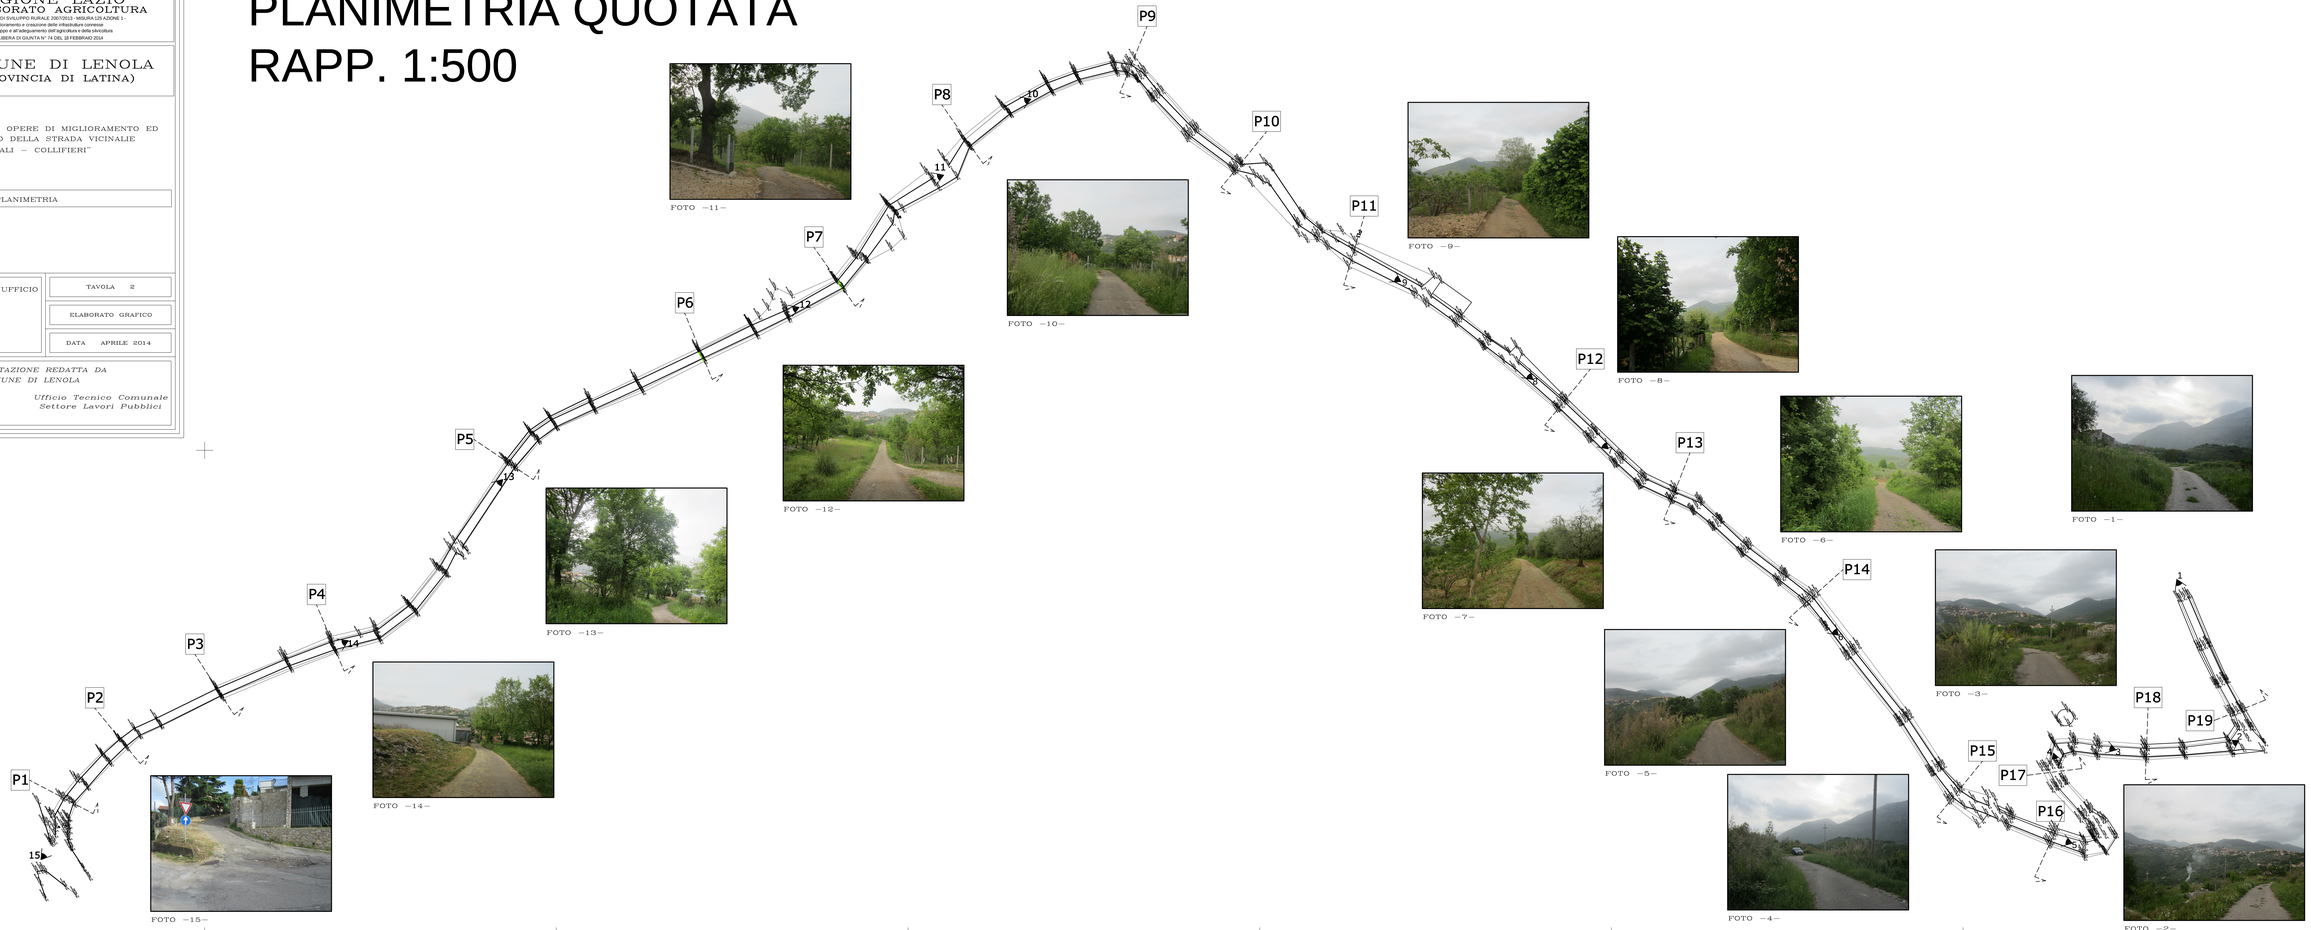
PLANIMETRIA QUOTATA
RAPP. 1:500