


BIBLIOTECA

PLANIMETRIA PIANO SECONDO

SCALA 1:100



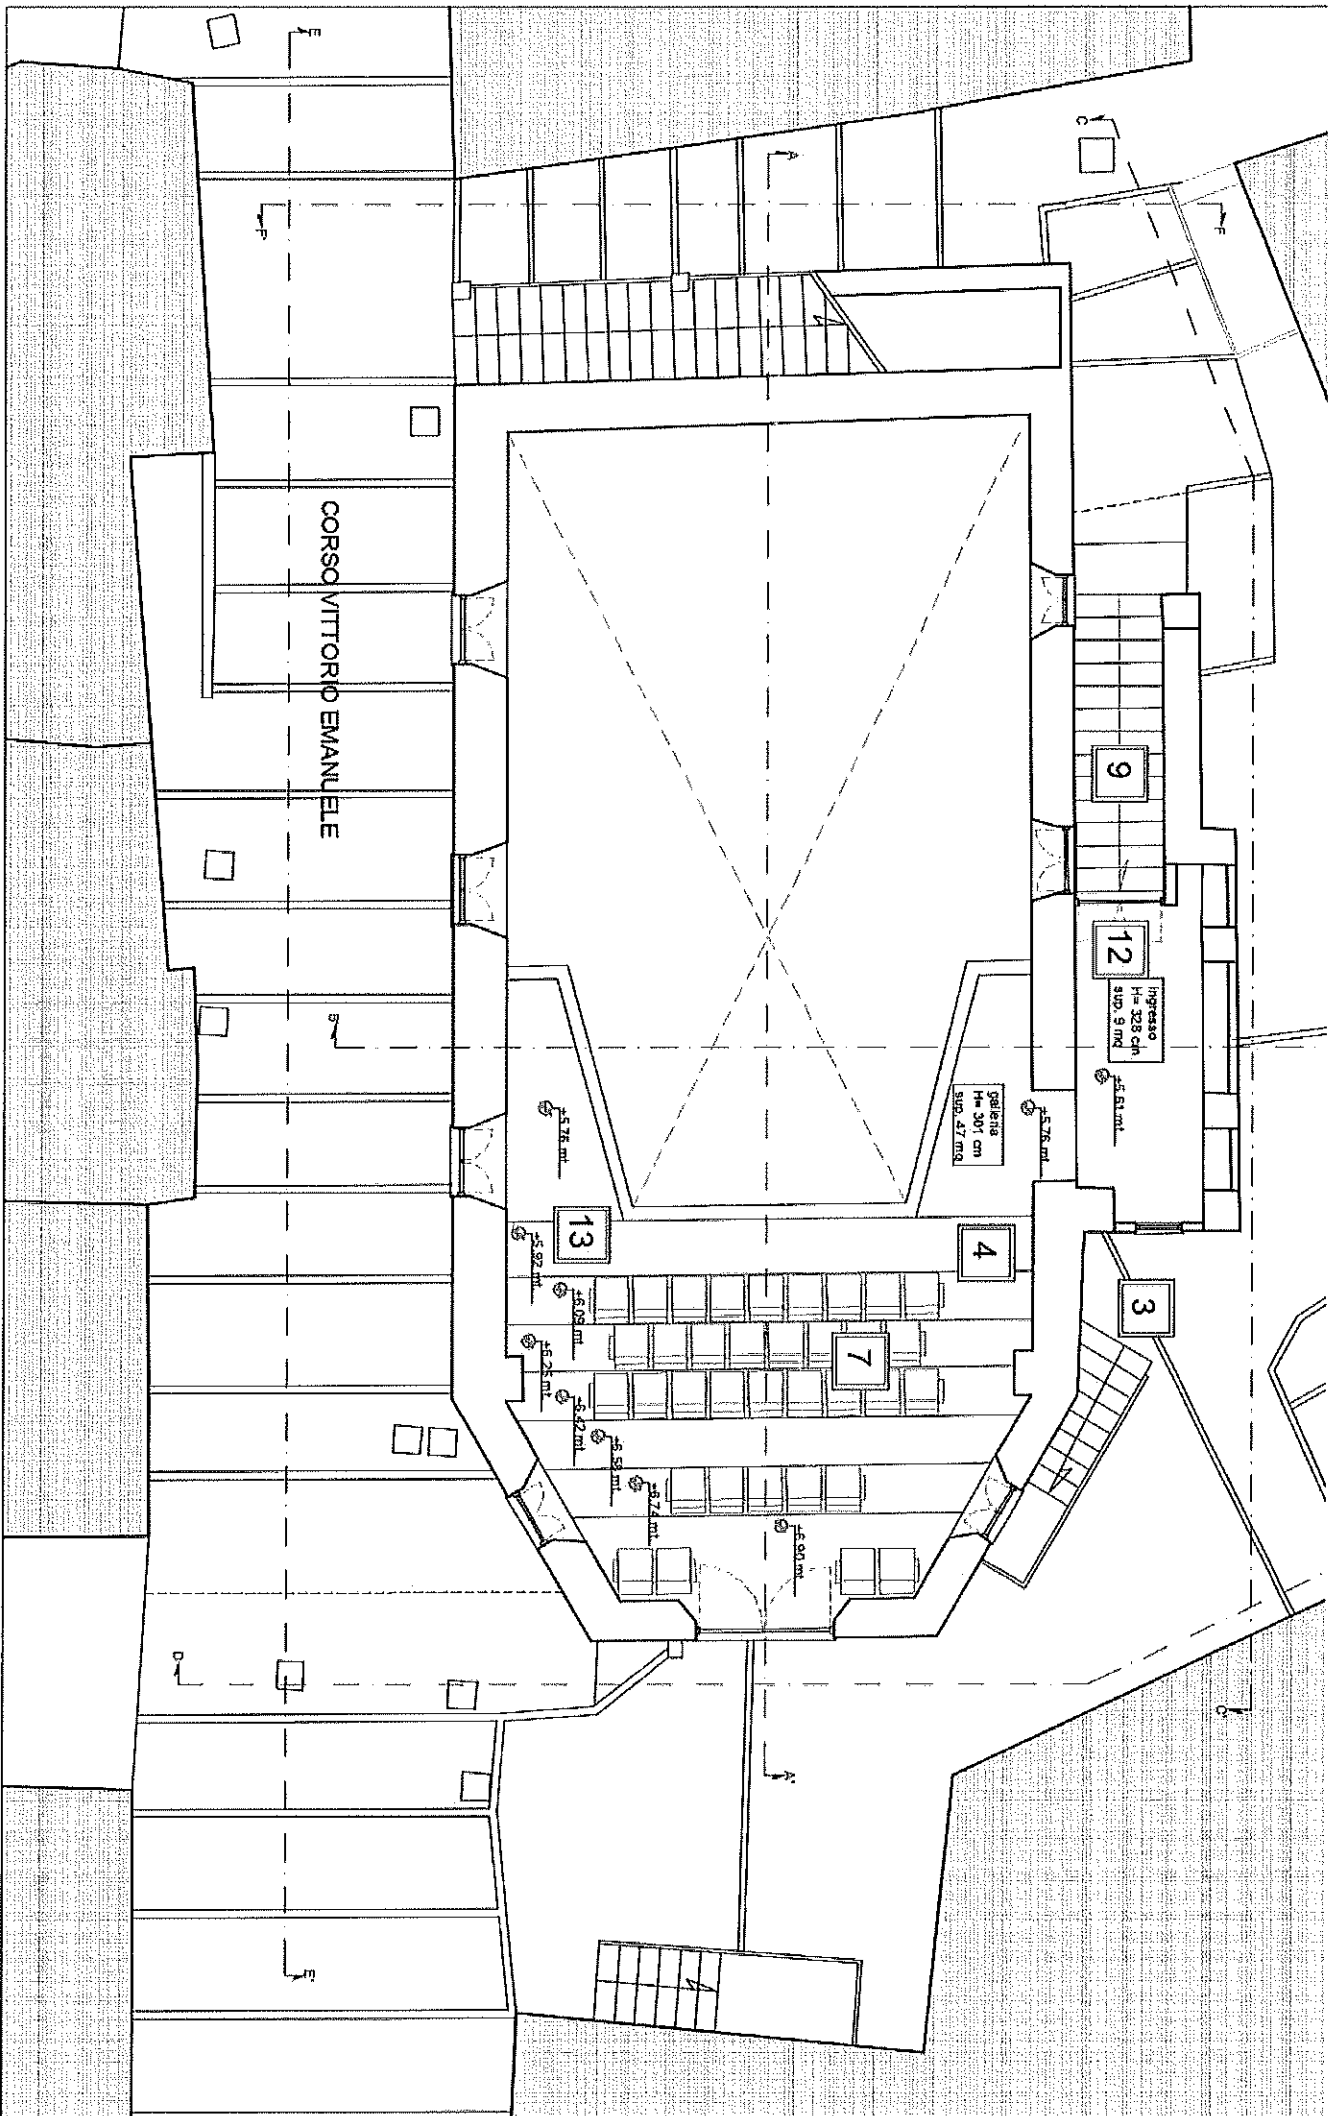


CINEMA

PLANIMETRIA PIANO PRIMO

scala 1:100



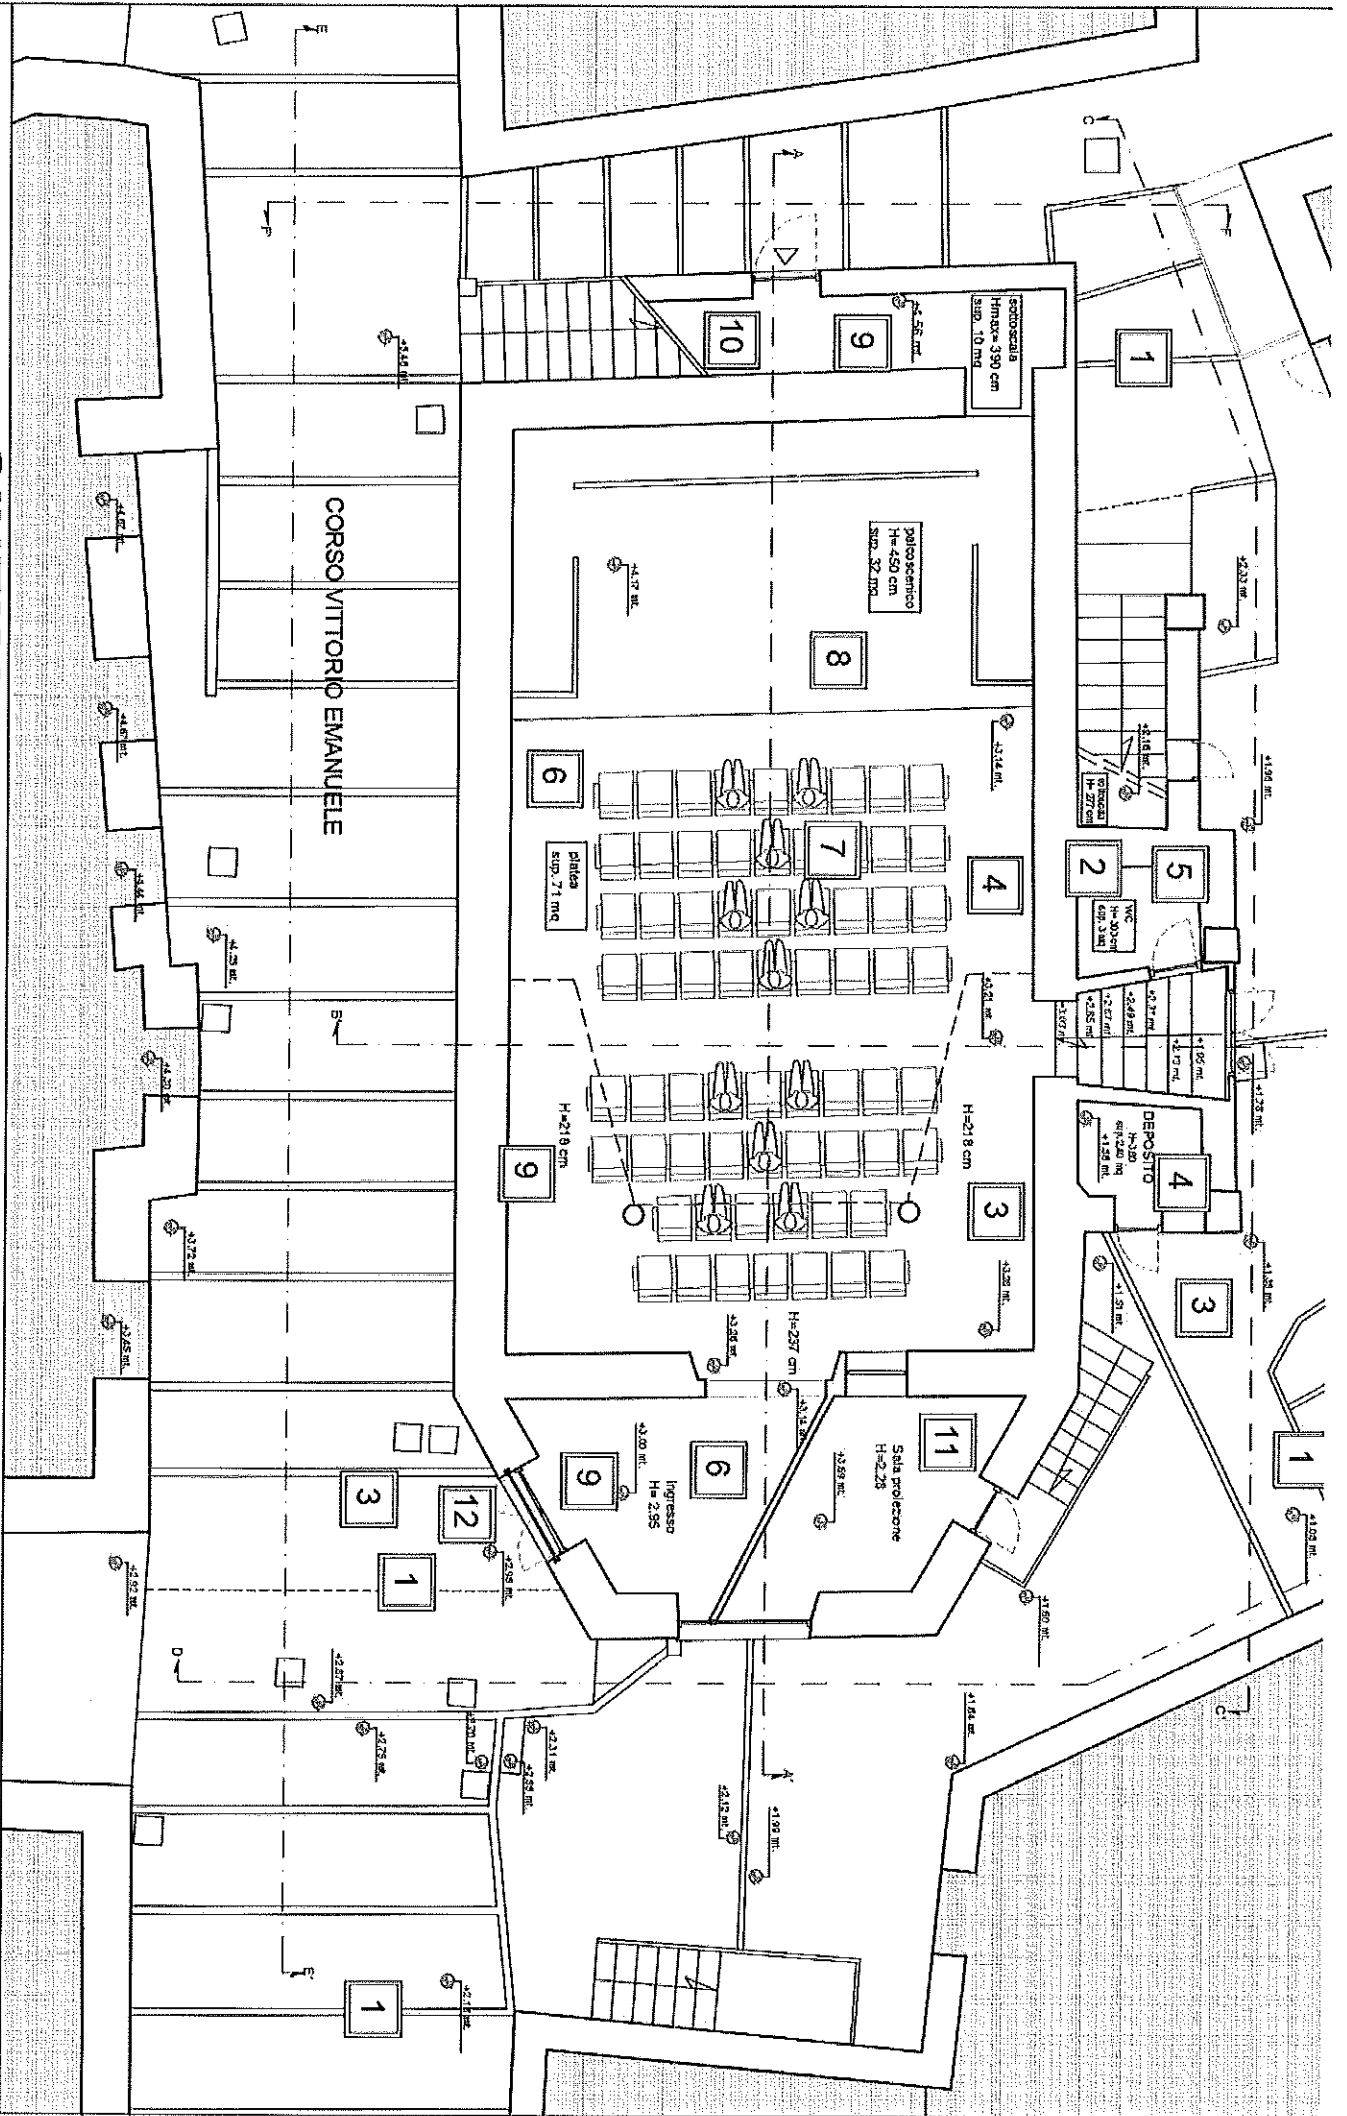

CINEMA

PLANIMETRIA PIANO TERRA

Scala 1:100

